



- DRENAGEM S/ESC.
- Caixa a executar
 - Rede pluvial Ø500 mm
 - Rede pluvial Ø600 mm

BUEIRO SIMPLES TUBULAR DE CONCRETO - BOCAS NORMAIS E ESCONSAS (II)

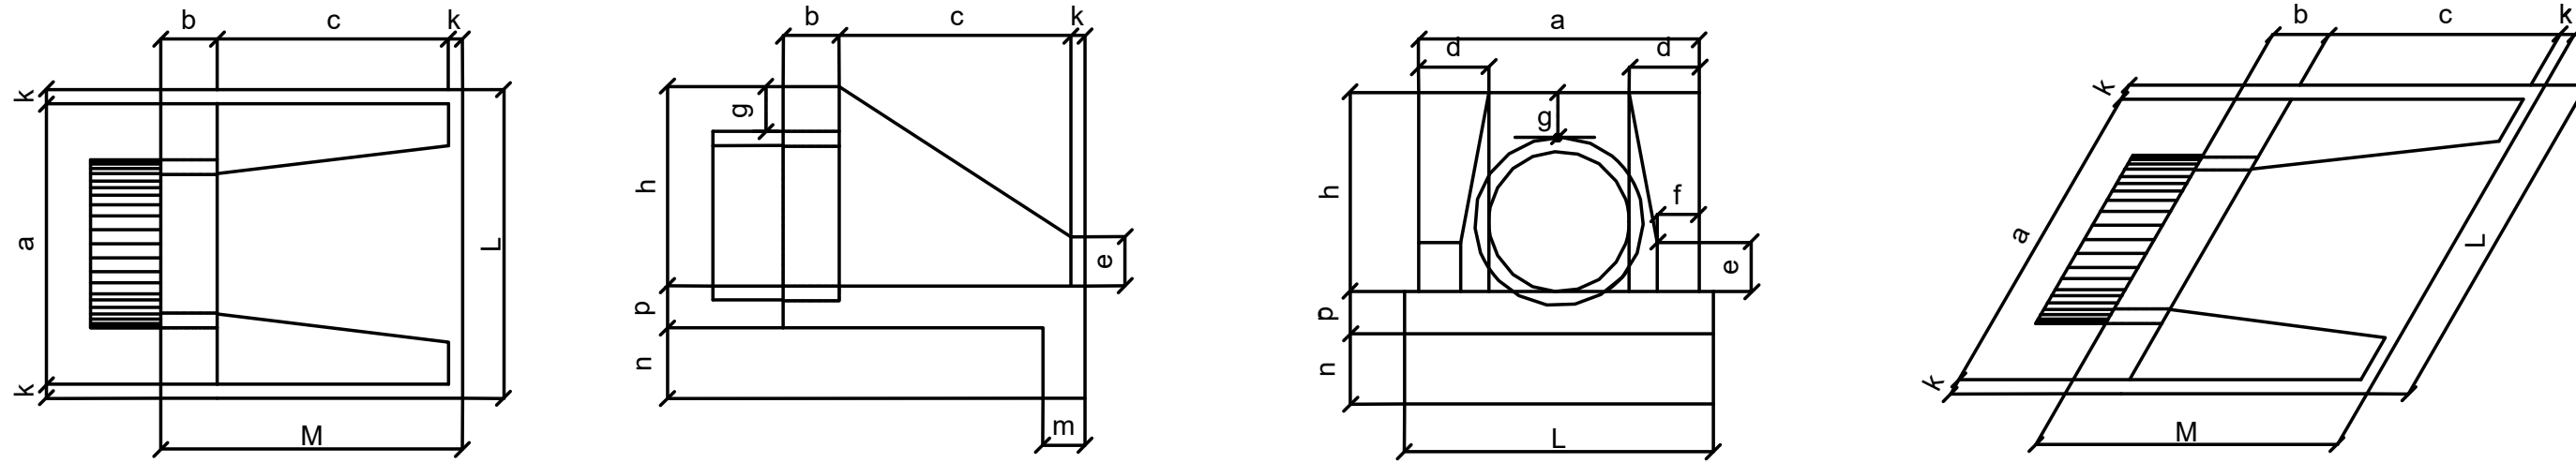


Rua Raul Gomes de Medeiros

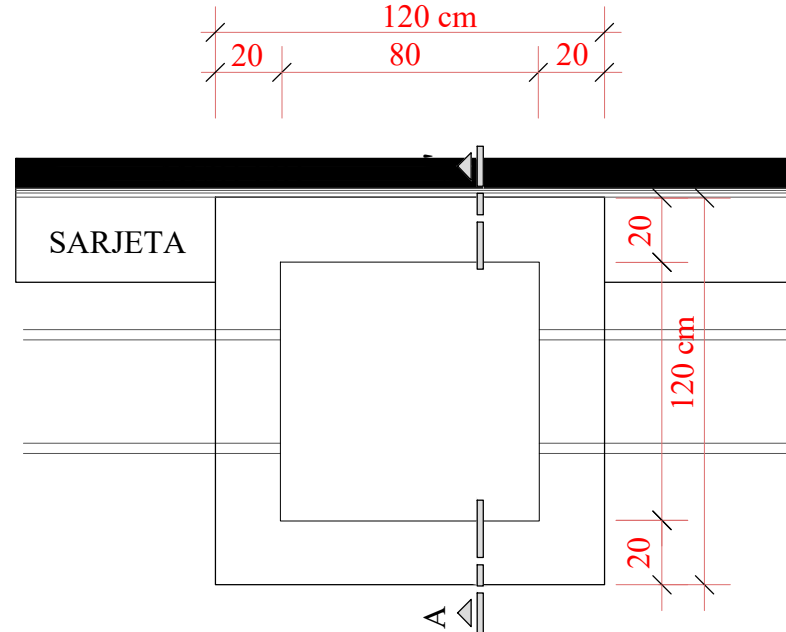


PLANTA BAIXA - CAIXA BOCA DE LOBO (1,20x1,20)


CX 02 CAIXA 1,20x1,20x1,50 COM GRELHA OU COM TAMPA DE CONCRETO

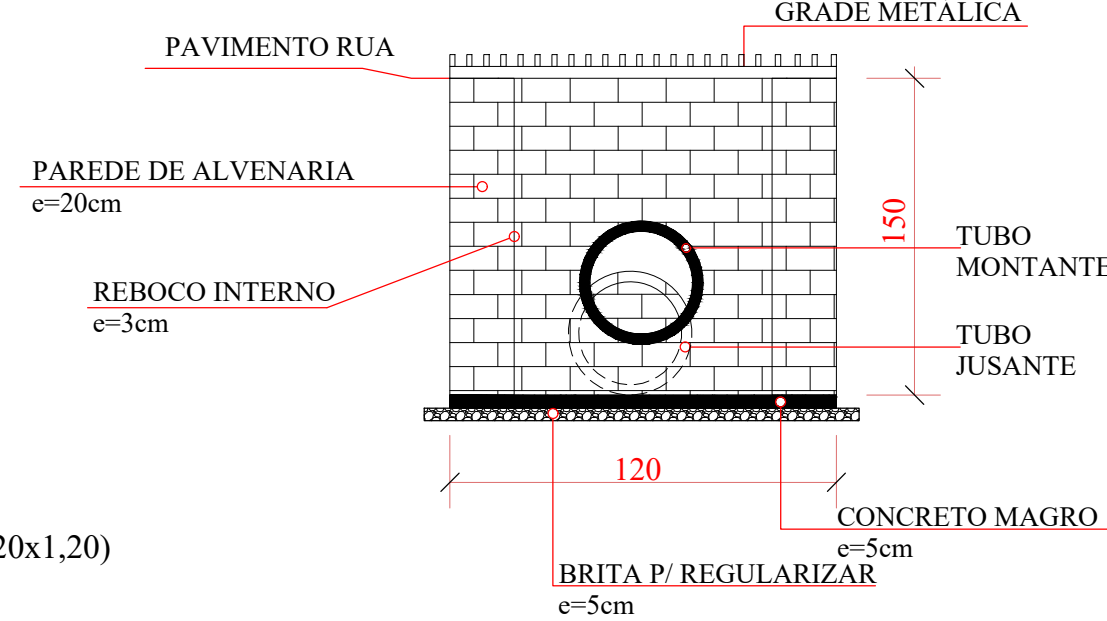

CORTE AA Obs: A altura da caixa coletora poderá variar conforme as características do terreno.

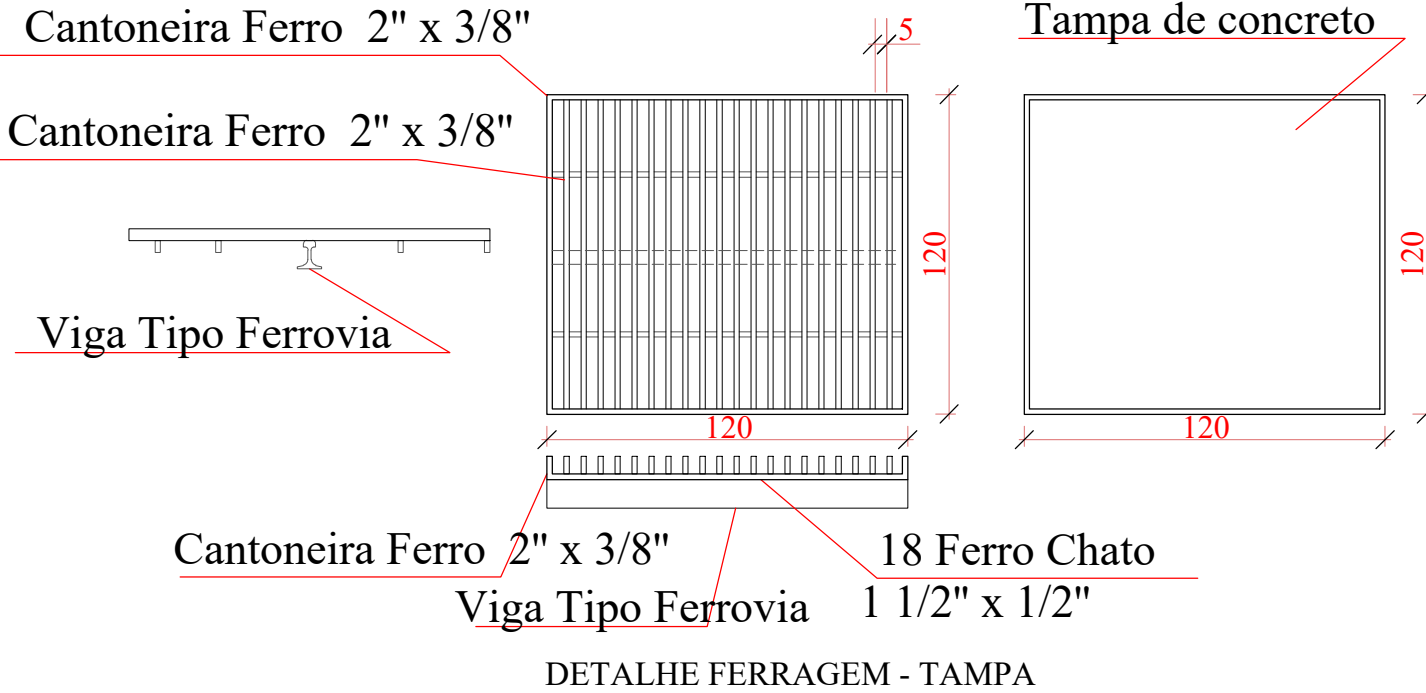

Esc.	BUEIRO SIMPLES TUBULAR Φ = 60													formas m2	con creto m3	cimento saco 50kg	areia m3	brita 1 brita 2 m3	água m3	madeira m3
	a	b	c	d	e	f	g	h	k	m	n	p	L							
0°	110			25									130	4,17	0,932	4,567	0,634	0,690	0,149	0,104
5°	110			25									130	4,18	0,932	4,568	0,634	0,690	0,149	0,104
10°	112			25									132	4,20	0,933	4,570	0,634	0,690	0,149	0,105
15°	114			26									135	4,24	0,933	4,573	0,635	0,691	0,149	0,106
20°	117			27									138	4,30	0,934	4,577	0,635	0,691	0,149	0,107
25°	121	20	125	28	25	10	30	88	10	23	33	23	143	4,38	0,935	4,583	0,636	0,692	0,150	0,110
30°	127			29									150	4,49	0,937	4,589	0,637	0,693	0,150	0,112
35°	134			31									159	4,65	0,938	4,597	0,638	0,694	0,150	0,116
40°	144			33									170	4,85	0,940	4,605	0,639	0,695	0,150	0,121
45°	156			35									184	5,14	0,942	4,615	0,640	0,697	0,151	0,129

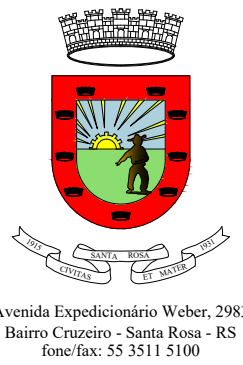

PAVIMENTAÇÃO COM PEDRAS IRREGULARES (CALÇAMENTO)

RUA RAUL GOMES DE MEDEIROS DRENAGEM

Prancha: 07

Proprietário: _____

Município de Santa Rosa - RS

Responsável Técnico: _____

Jeanine Bieger - Engª. Civil - CREA/RS 252284

Escala	Data	Área	Desenho
SE	Fevereiro/2026	2.168,84m²	Jeanine

Revisão: 00

Cidade	Endereço
Santa Rosa	Rua Raul Gomes de Medeiros , Km 05, Santa Rosa/RS

Coordenadas	
Início: Lat.: 27°49'20.10"S; Long.: 54°27'50.27"O	Fim: Lat.: 27°49'26.03"S; Long.: 54°27'47.62"O