


# Rua Raul Gomes de Medeiros

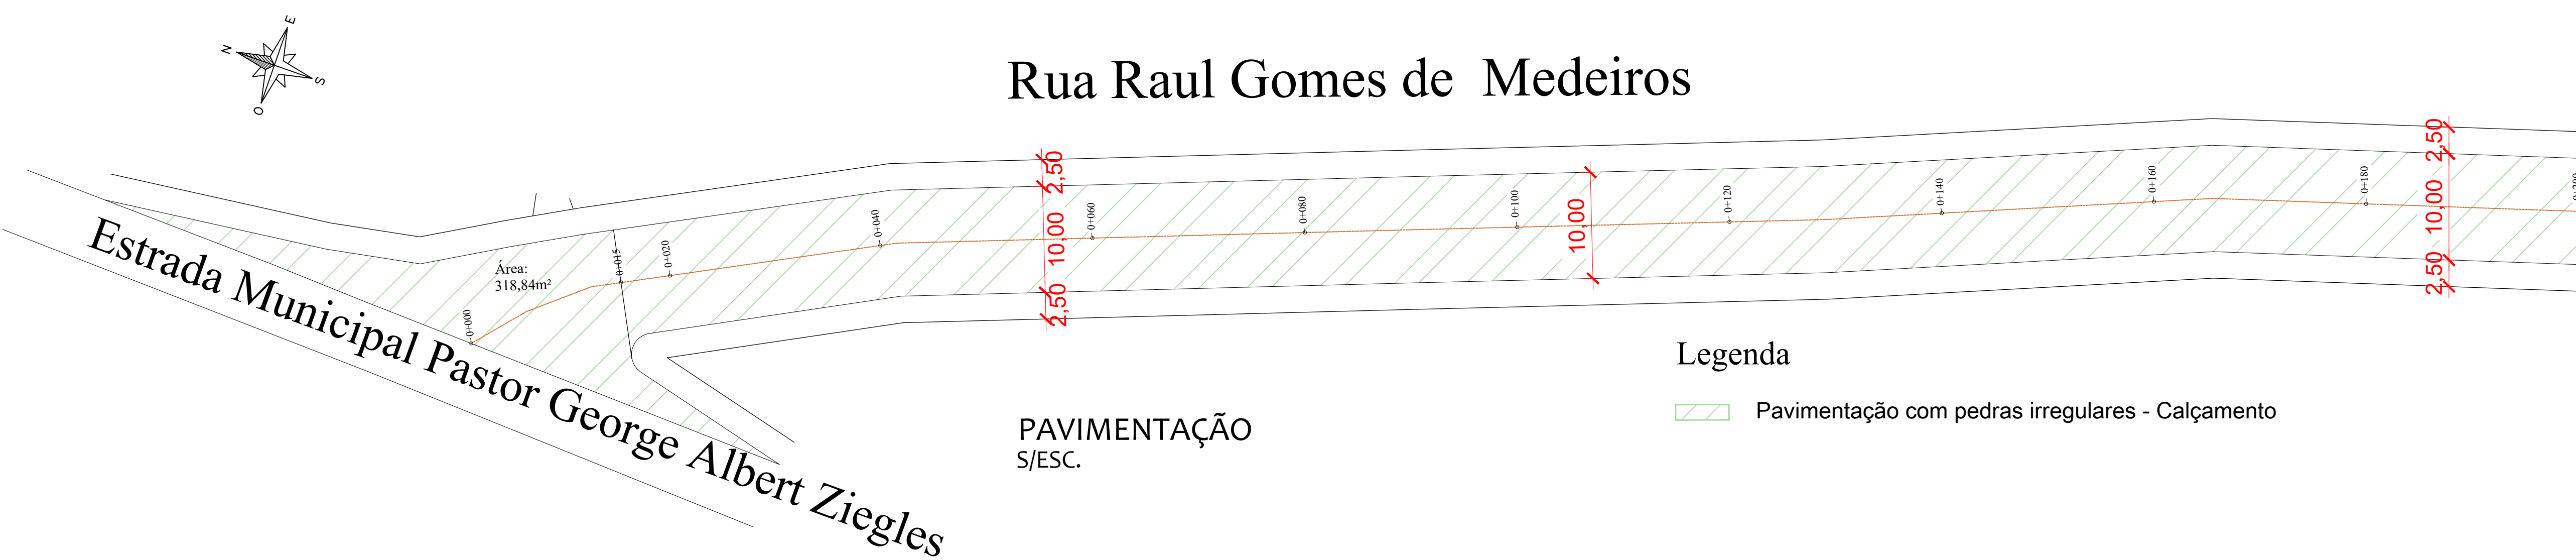


PAVIMENTAÇÃO  
S/ESC.

## Legenda


Pavimentação com pedras irregulares - Calçamento

## SEÇÃO TIPO PAVIMENTO SOBRE SUBLEITO COMPACTADO

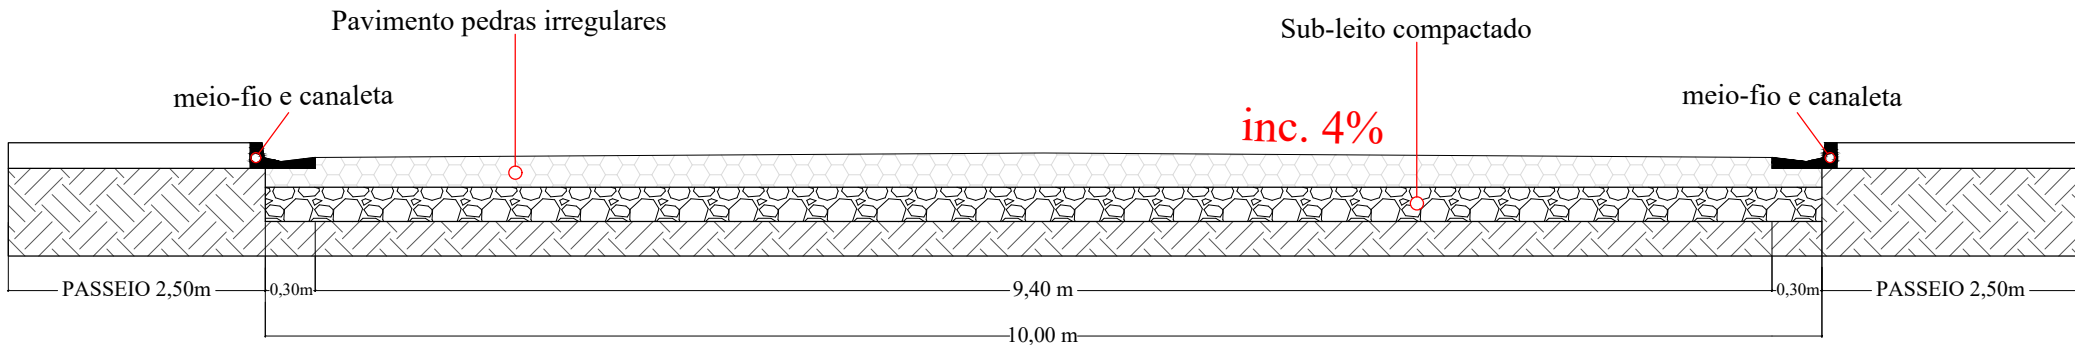

- PAVIMENTO COM PEDRAS IRREGULARES
- SUB-LEITO COMPACTADO

PROJETO ELABORADO PELA SECRETARIA MUNICIPAL DE PLANEJAMENTO E HABITAÇÃO

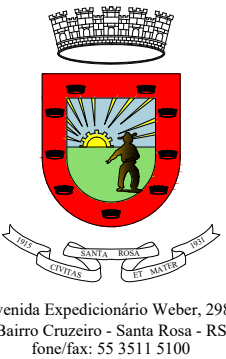

## PAVIMENTAÇÃO COM PEDRAS IRREGULARES (CALÇAMENTO)

RUA RAUL GOMES DE MEDEIROS  
PAVIMENTAÇÃO

Prancha:  
**08**

Proprietário:

Município de Santa Rosa - RS

Responsável Técnico:

Jeanine Bieger - Engª. Civil - CREA/RS 252284

Escala	Data	Área	Desenho	Revisão
SE	Fevereiro/2026	2.168,84m²	Jeanine	<b>00</b>

Cidade	Endereço
Santa Rosa	Rua Raul Gomes de Medeiros , Km 05, Santa Rosa/RS

Coordenadas	
Início: Lat.: 27°49'20.10"S; Long.: 54°27'50.27"O	Fim: Lat.: 27°49'26.03"S; Long.: 54°27'47.62"O