
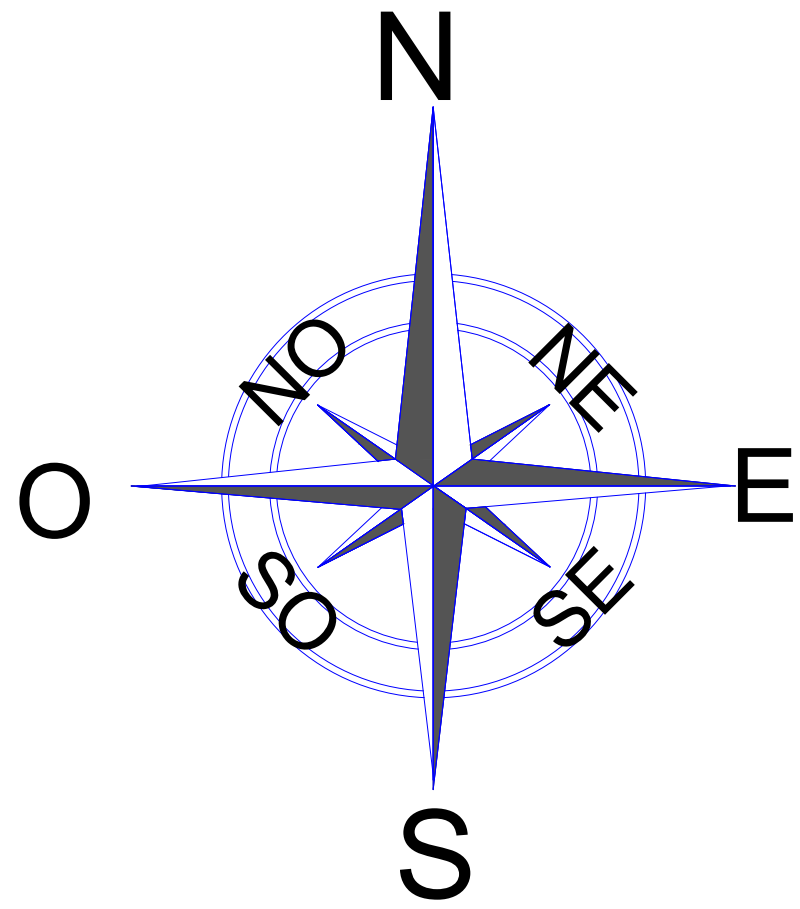



LEGENDA:

- CAIXA 1,00x1,00x1,20 COM GRELHA
- Caixa existente Limpeza e desobstrução
- Caixa reformar
- Rede nova
- Tampa de Concreto
- Caixa com tampa de concreto

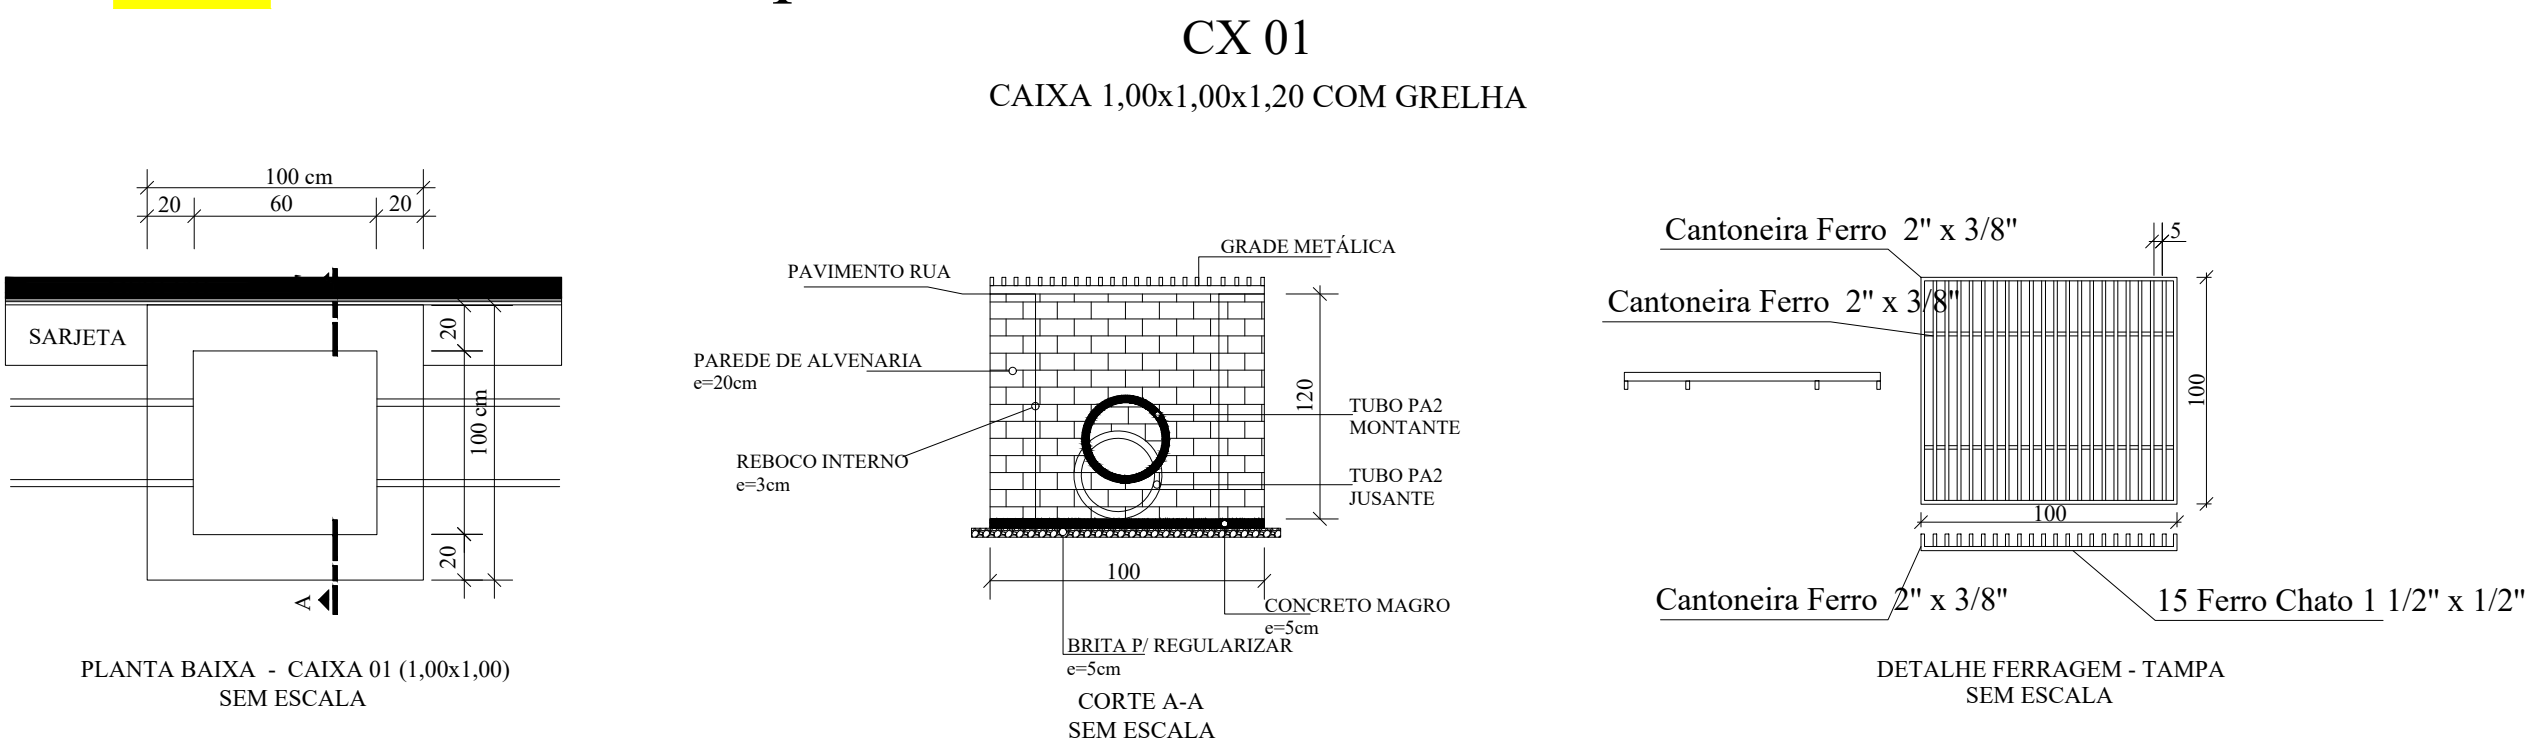

Tampa de concreto

PROJETO ELABORADO PELA SECRETARIA DE PLANEJAMENTO URBANO E HABITAÇÃO

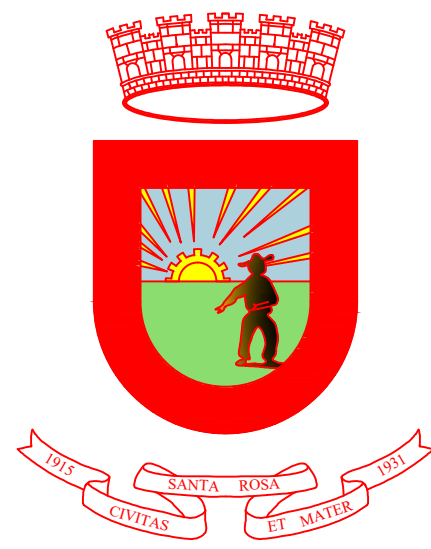

Avenida Expedicionário Weber, 2983
Bairro Cruzeiro - Santa Rosa - RS
Fone/fax: 55 3511 5100

PAVIMENTAÇÃO ASFÁLTICA

RUA JOSÉ PEDROSO MORAIS -DRENAGEM

Prancha:
03

Proprietário:

Município de Santa Rosa - RS

Responsável Técnico:

Felipe Vieira Pinheiro - Eng. Civil - CREA/RS 248983

Escala	Data	Área	Desenho
Sem escala	Fevereiro de 2026	3.266,06 m²	Felipe

Revisão:
00

Cidade	Endereço
Santa Rosa	Rua José Pedroso Moraes

Coordenadas	
Latitude de início: -27°51'56.85"S Longitude de início: -54°25'43.85"W	Latitude de final: -27°51'49.50"S Longitude de final: -54°25'31.37"W