


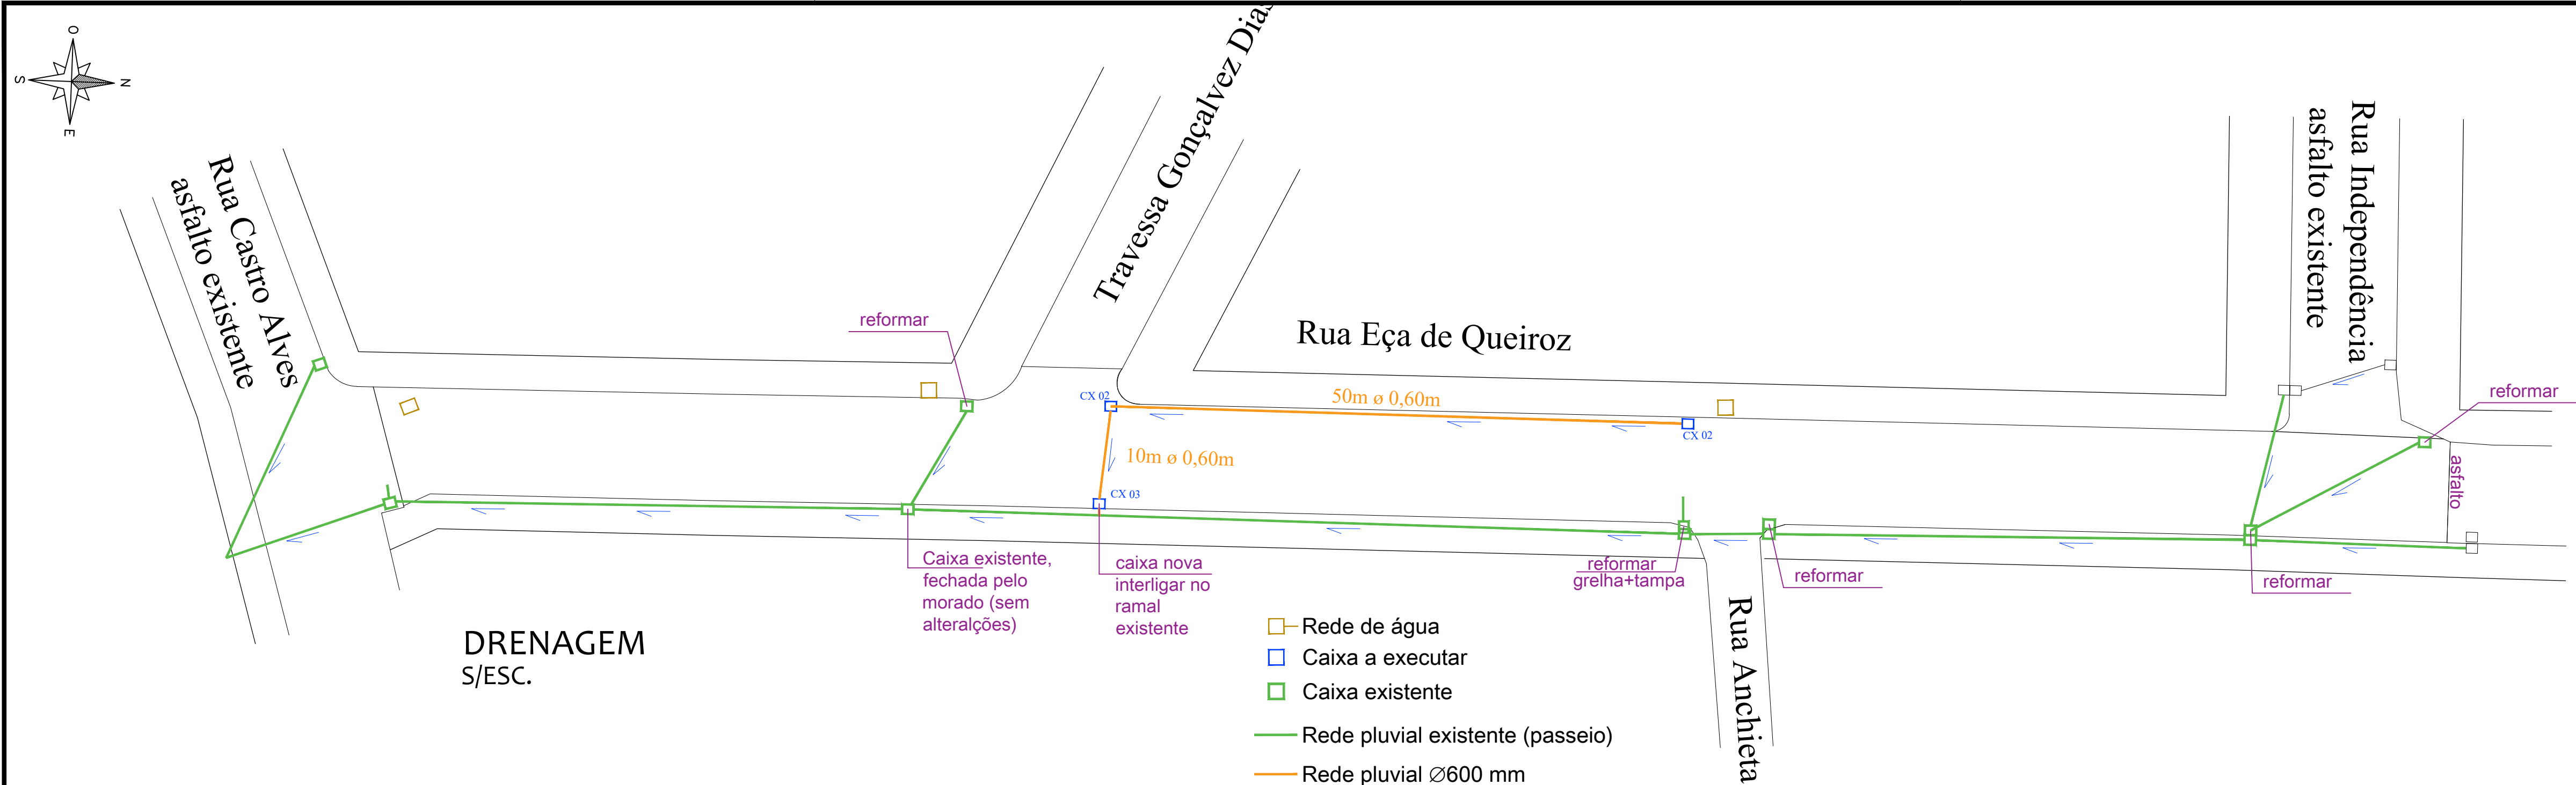


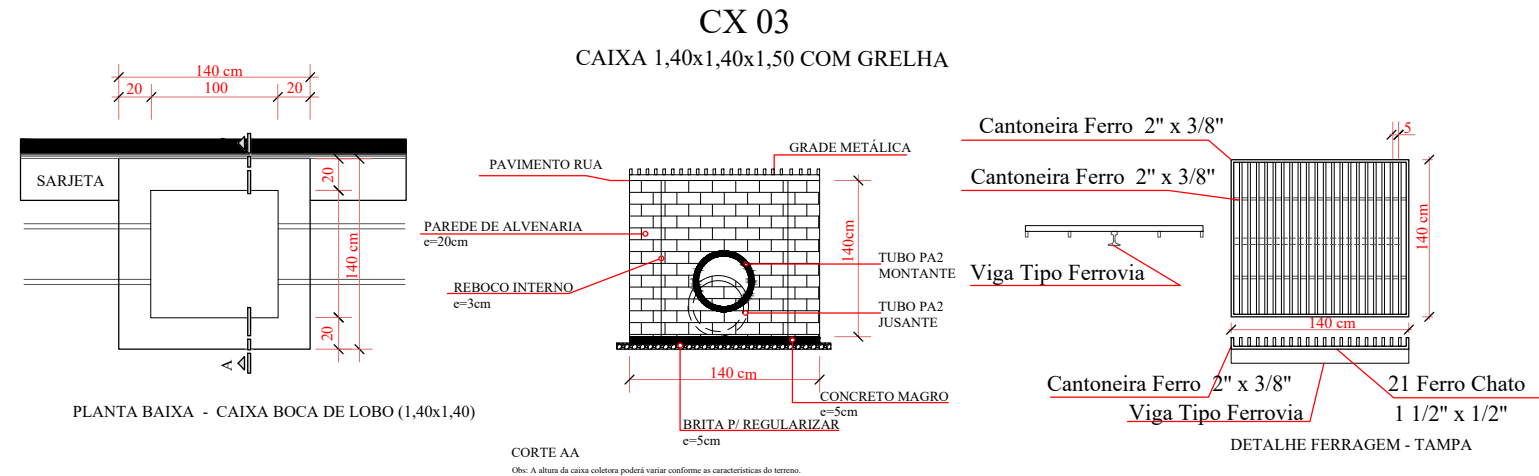

DRENAGEM
S/ESC.

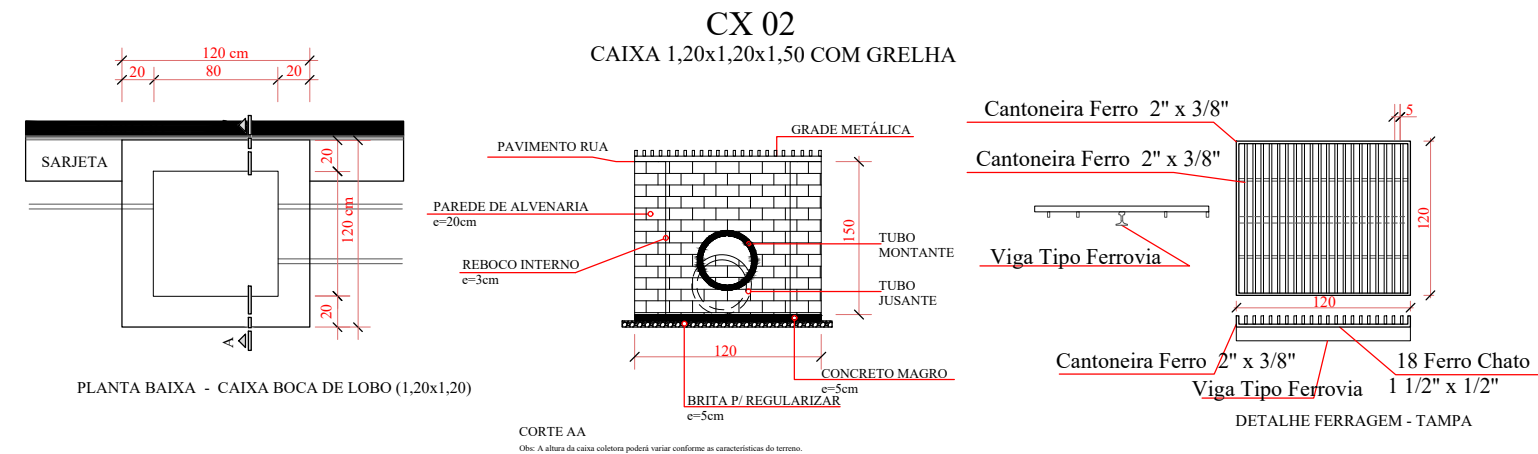

PROJETO ELABORADO PELA SECRETARIA MUNICIPAL DE PLANEJAMENTO E HABITAÇÃO

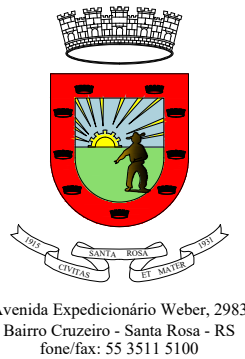

PAVIMENTAÇÃO ASFÁLTICA COM CBUQ

RUA EÇA DE QUEIROZ DRENAGEM				Prancha: 03
Proprietário: Município de Santa Rosa - RS				
Responsável Técnico: Jeanine Bieger - Eng^a. Civil - CREA/RS 252284				
Escala	Data	Área	Desenho	Revisão: 00
SE	Mai de 2026	1.686,91m²	Jeanine	
Cidade		Endereço		
Santa Rosa		Rua Eça de Queiroz, Bairro Central, Santa Rosa/RS		
Coordenadas				
Início: Lat.: 27°51'6.03"S; Long.: 54°27'47.13"O		Fim: Lat.: 27°51'0.24"S; Long.: 54°27'47.10"O		