
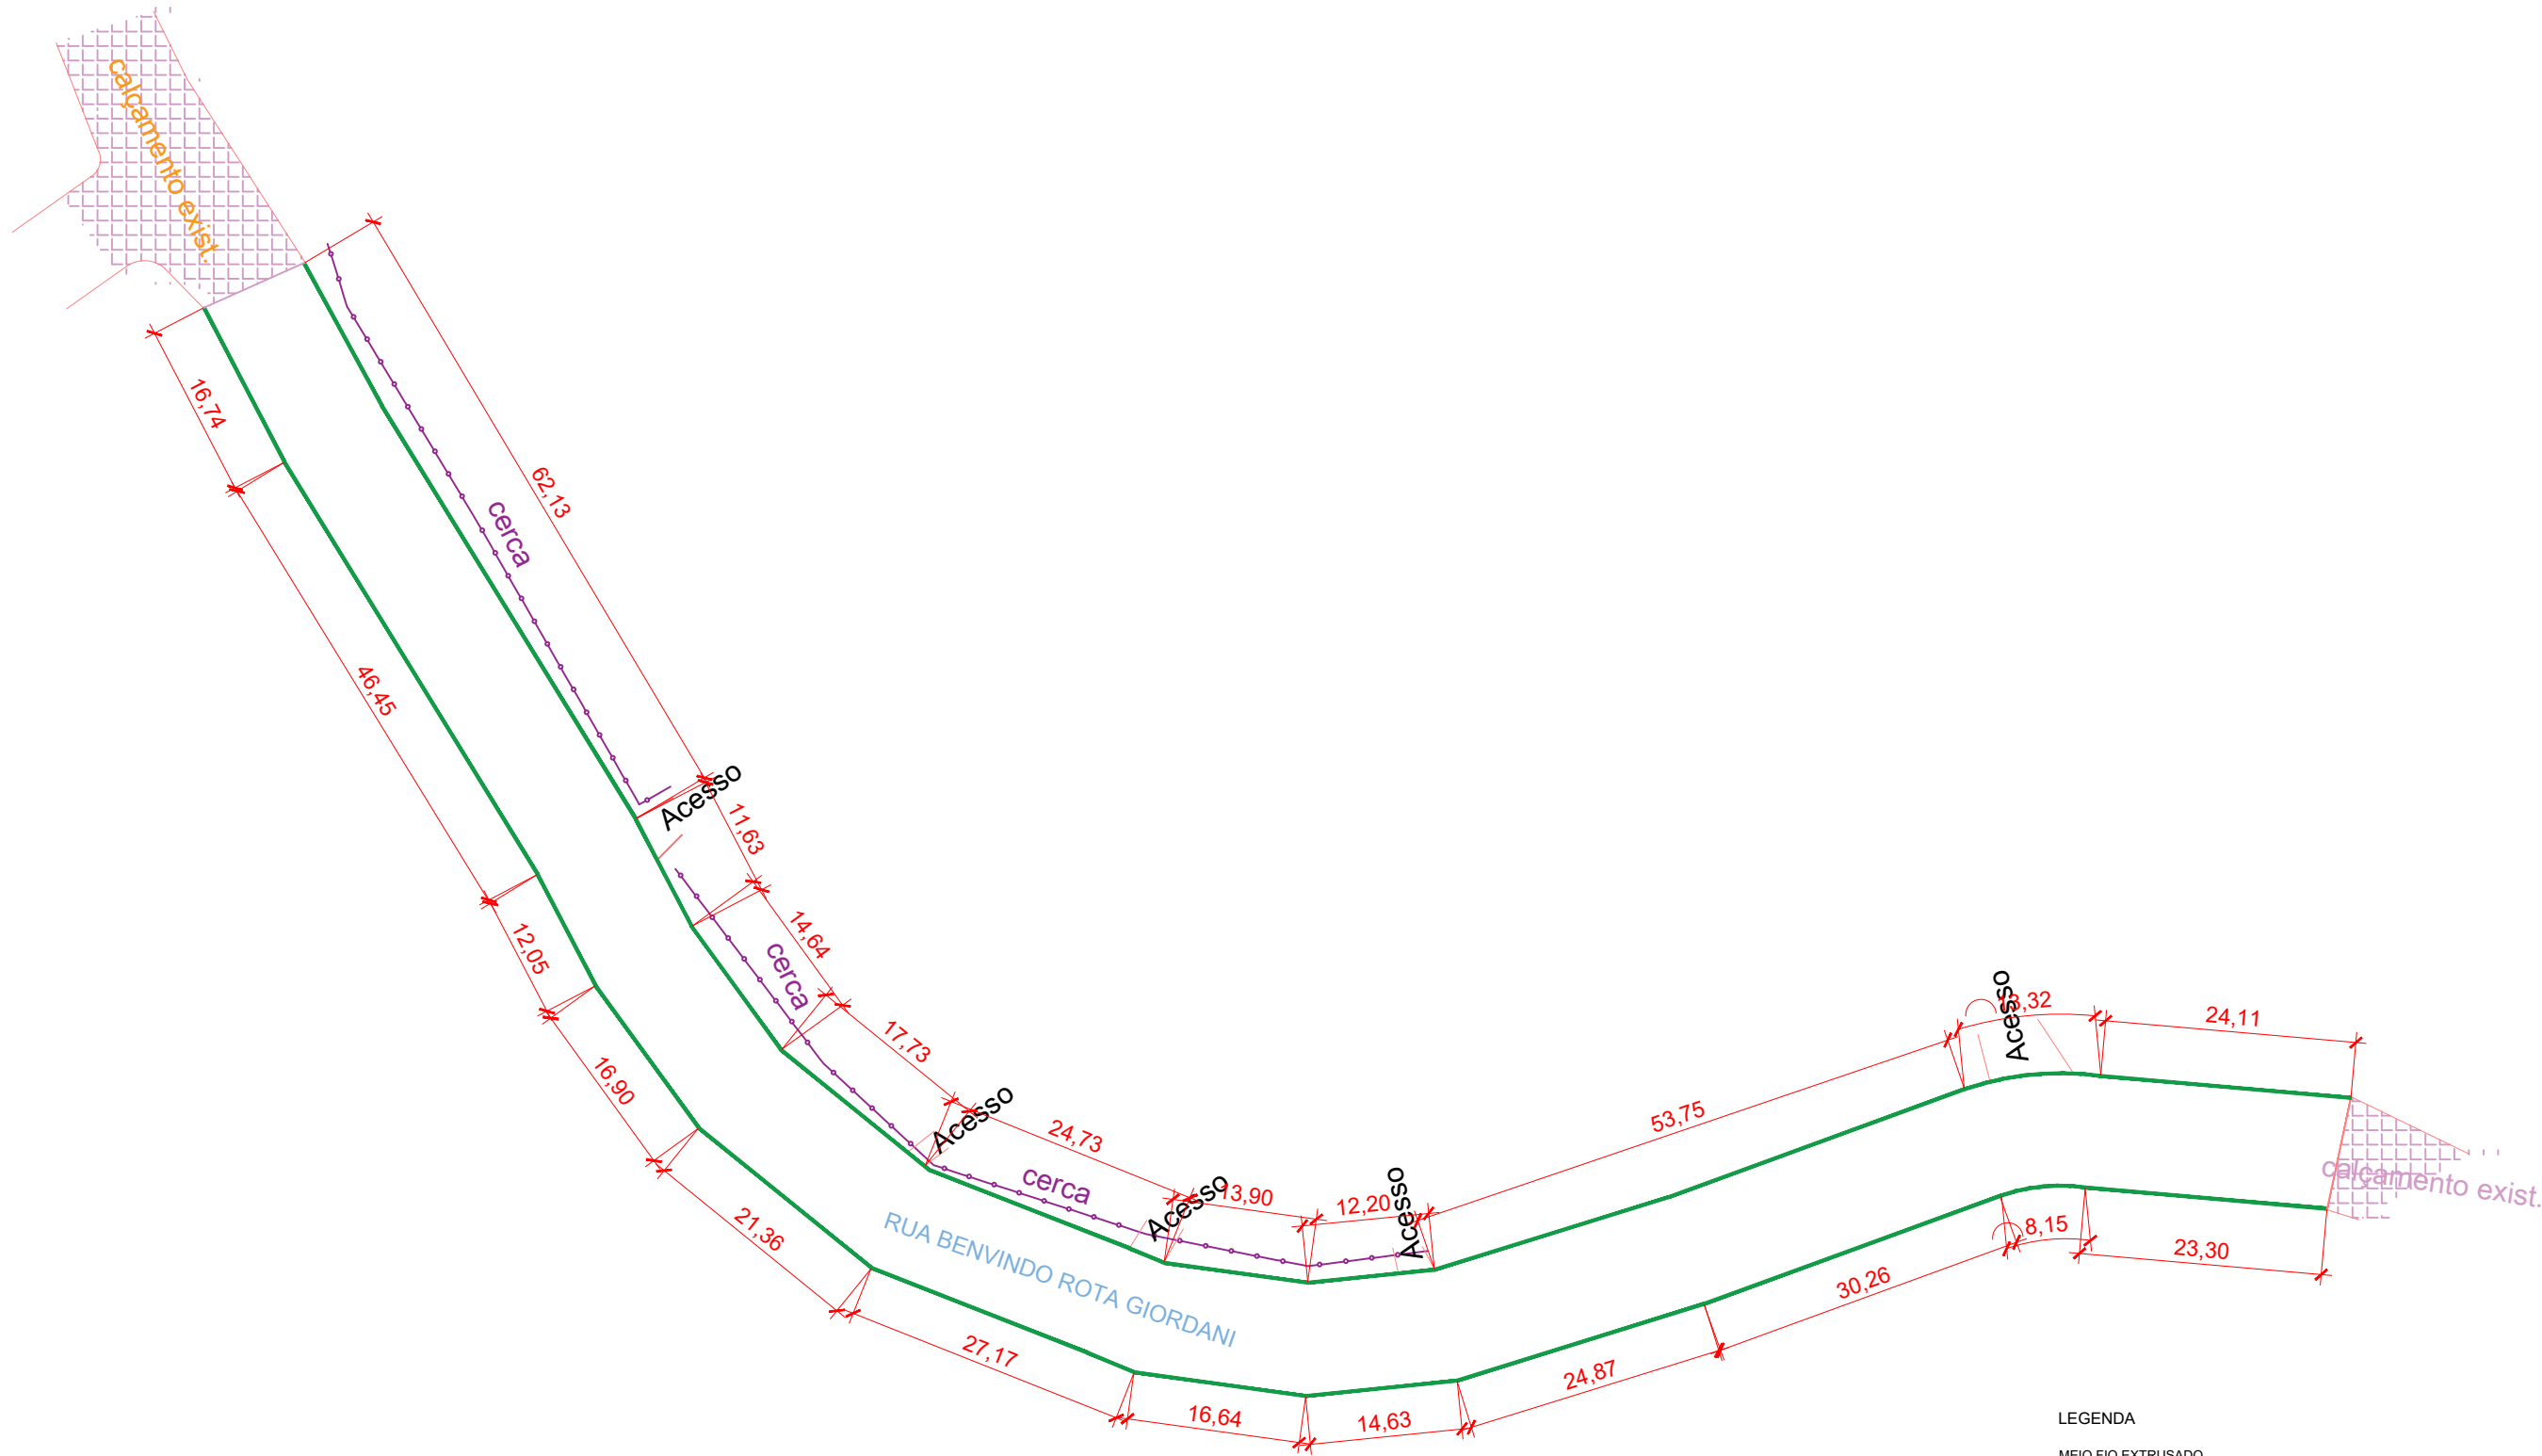



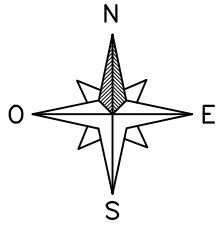


LEGENDA  
MEIO FIO EXTRUSADO

QUANTIDADE: 506,66 metros

MEIO FIO  
S/ESC

MEIO-FIO E SARJETA CONJUGADOS DE CONCRETO

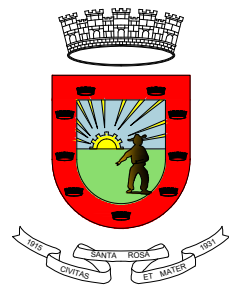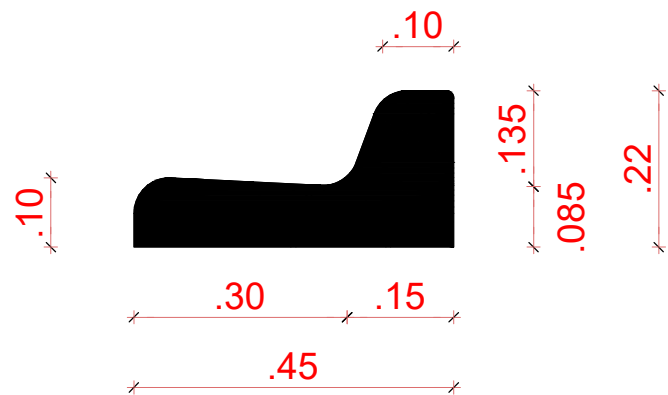

Avenida Expedicionário Weber, 2983  
Bairro Cruzeiro - Santa Rosa - RS  
fone/fax: 55 3511 5100

PROJETO ELABORADO PELA SECRETARIA MUNICIPAL DE PLANEJAMENTO E HABITAÇÃO

PAVIMENTAÇÃO COM PEDRAS IRREGULARES (CALÇAMENTO) - FINISA

RUA BENVINDO ROTA GIORDANI  
MEIO FIO EXTRUSADO CONJUGADO COM SARJETA

Prancha:  
03

Proprietário: \_\_\_\_\_  
Município de Santa Rosa - RS

Responsável Técnico: \_\_\_\_\_  
Jeanine Bieger - Engª. Civil - CREA/RS 252284

| Escala | Data             | Área        | Desenho |
|--------|------------------|-------------|---------|
| SE     | Dezembro de 2025 | 2.843,72 m² | Jeanine |

Revisão:  
00

| Cidade     | Endereço                                                    |
|------------|-------------------------------------------------------------|
| Santa Rosa | Rua Benvido Rota Giordani, Bairro Industrial, Santa Rosa/RS |

| Coordenadas                                       |                                                |
|---------------------------------------------------|------------------------------------------------|
| Início: Lat.: 27°53'29.65"S; Long.: 54°28'34.94"O | Fim: Lat.: 27°53'32.05"S; Long.: 54°28'27.90"O |