

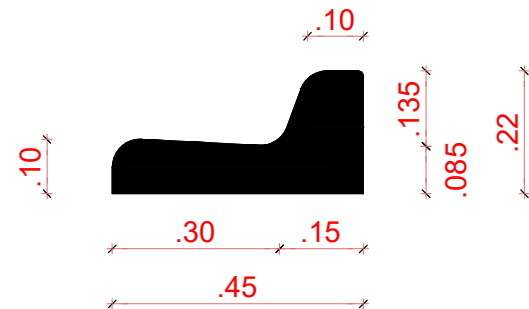


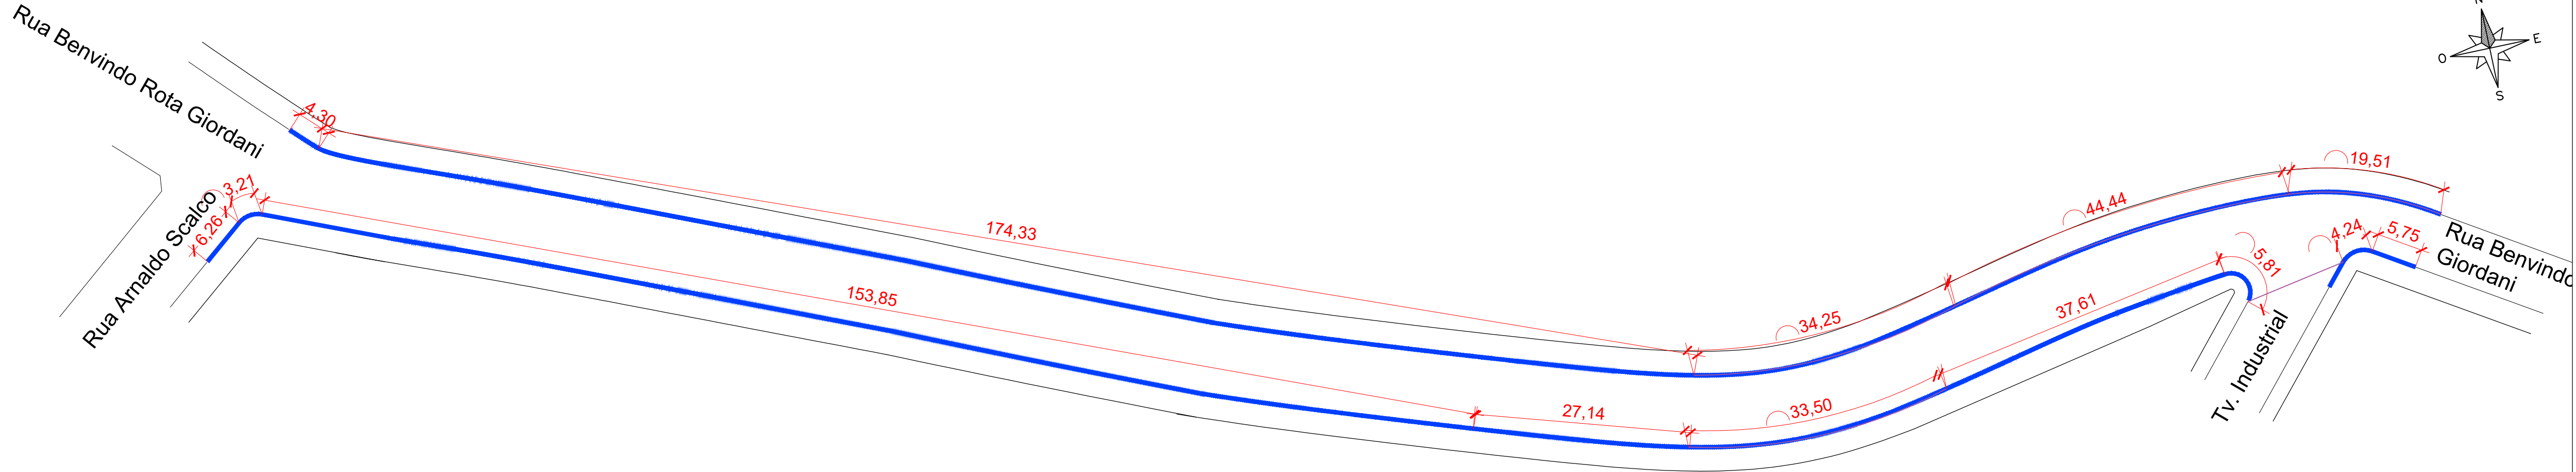

DETALHAMENTO MEIO-FIO E SARJETA CONJUGADOS DE CONCRETO
Sem Escala

PROJETO ELABORADO PELA SECRETARIA MUNICIPAL DE PLANEJAMENTO E HABITAÇÃO

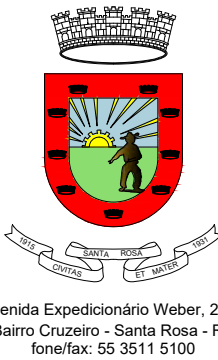

Avenida Expedicionário Weber, 2983
Bairro Cruzeiro - Santa Rosa - RS
fone/fax: 55 3511 5100

PAVIMENTAÇÃO COM PEDRAS IRREGULARES (CALÇAMENTO) - FINISA

RUA BENVINDO ROTA GIORDANI - T3 MEIO-FIO E SARJETA				Prancha: 03
Proprietário: Município de Santa Rosa - RS				
Responsável Técnico: Jeanine Bieger - Eng ^a . Civil - CREA/RS 252284				
Escala	Data	Área	Desenho	Revisão: 00
SE	Dezembro de 2025	2.448,0m ²	Jeanine	
Cidade	Endereço			
Santa Rosa	Rua Benvindo Rota Giordani, Bairro Industrial, Santa Rosa/RS			
Coordenadas				
Início: Lat.: 27°53'49.54"S; Long.: 54°28'11.11"O		Fim: Lat.: 27°53'53.17"S; Long.: 54°28'2.39"O		