


SEÇÃO TIPO PAVIMENTO SOBRE SUBLEITO COMPACTADO

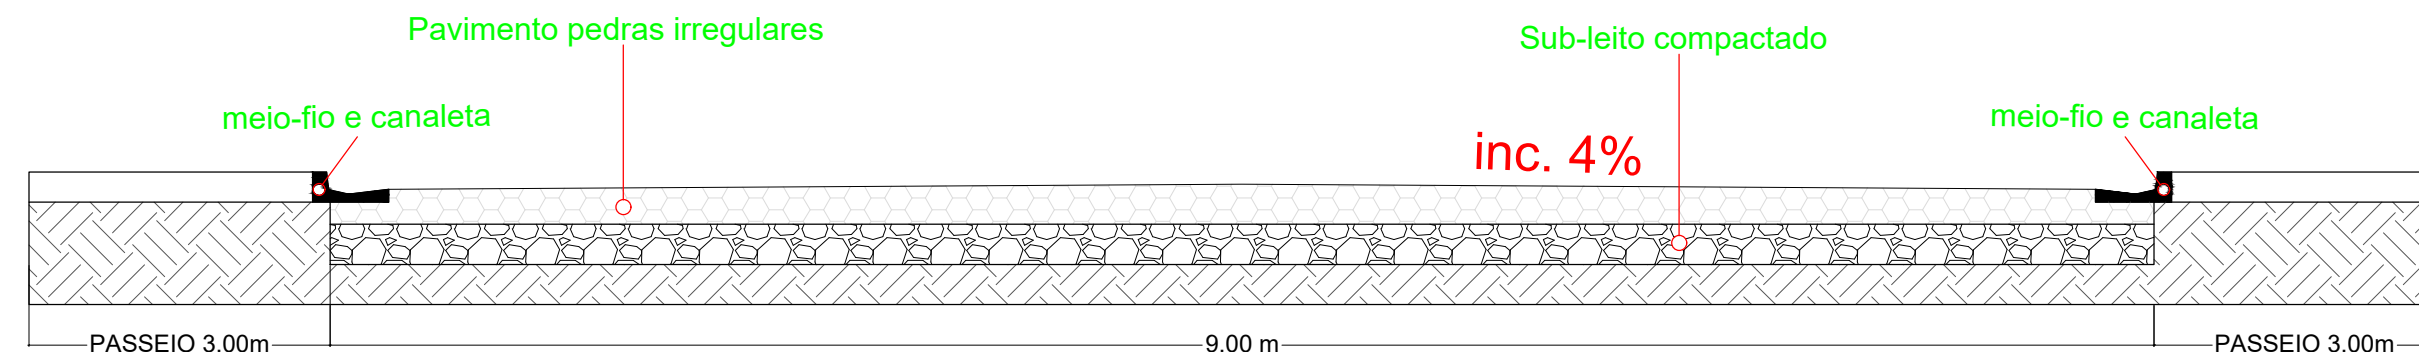

PAVIMENTO COM PEDRAS IRREGULARES

SUB-LEITO COMPACTADO

PROJETO ELABORADO PELA SECRETARIA MUNICIPAL DE PLANEJAMENTO E HABITAÇÃO



PAVIMENTAÇÃO COM PEDRAS IRREGULARES (CALÇAMENTO) - FINISA

RUA BENVINDO ROTA GIORDANI - T3
PAVIMENTAÇÃO

Prancha:

05

Proprietário:

Município de Santa Rosa - RS

Responsável Técnico:

Jeanine Bieger - Eng^a. Civil - CREA/RS 252284

Escala	Data	Área	Desenho	Revisão: 00
SE	Dezembro de 2025	2.448,0m²	Jeanine	

Revisão:

00

Cidade	Endereço
Santa Rosa	Rua Benvindo Rota Giordani, Bairro Industrial, Santa Rosa/RS

Coordenadas	
Início: Lat.: 27°53'49.54"S; Long.: 54°28'11.11"O	Fim: Lat.: 27°53'53.17"S; Long.: 54°28'2.39"O