
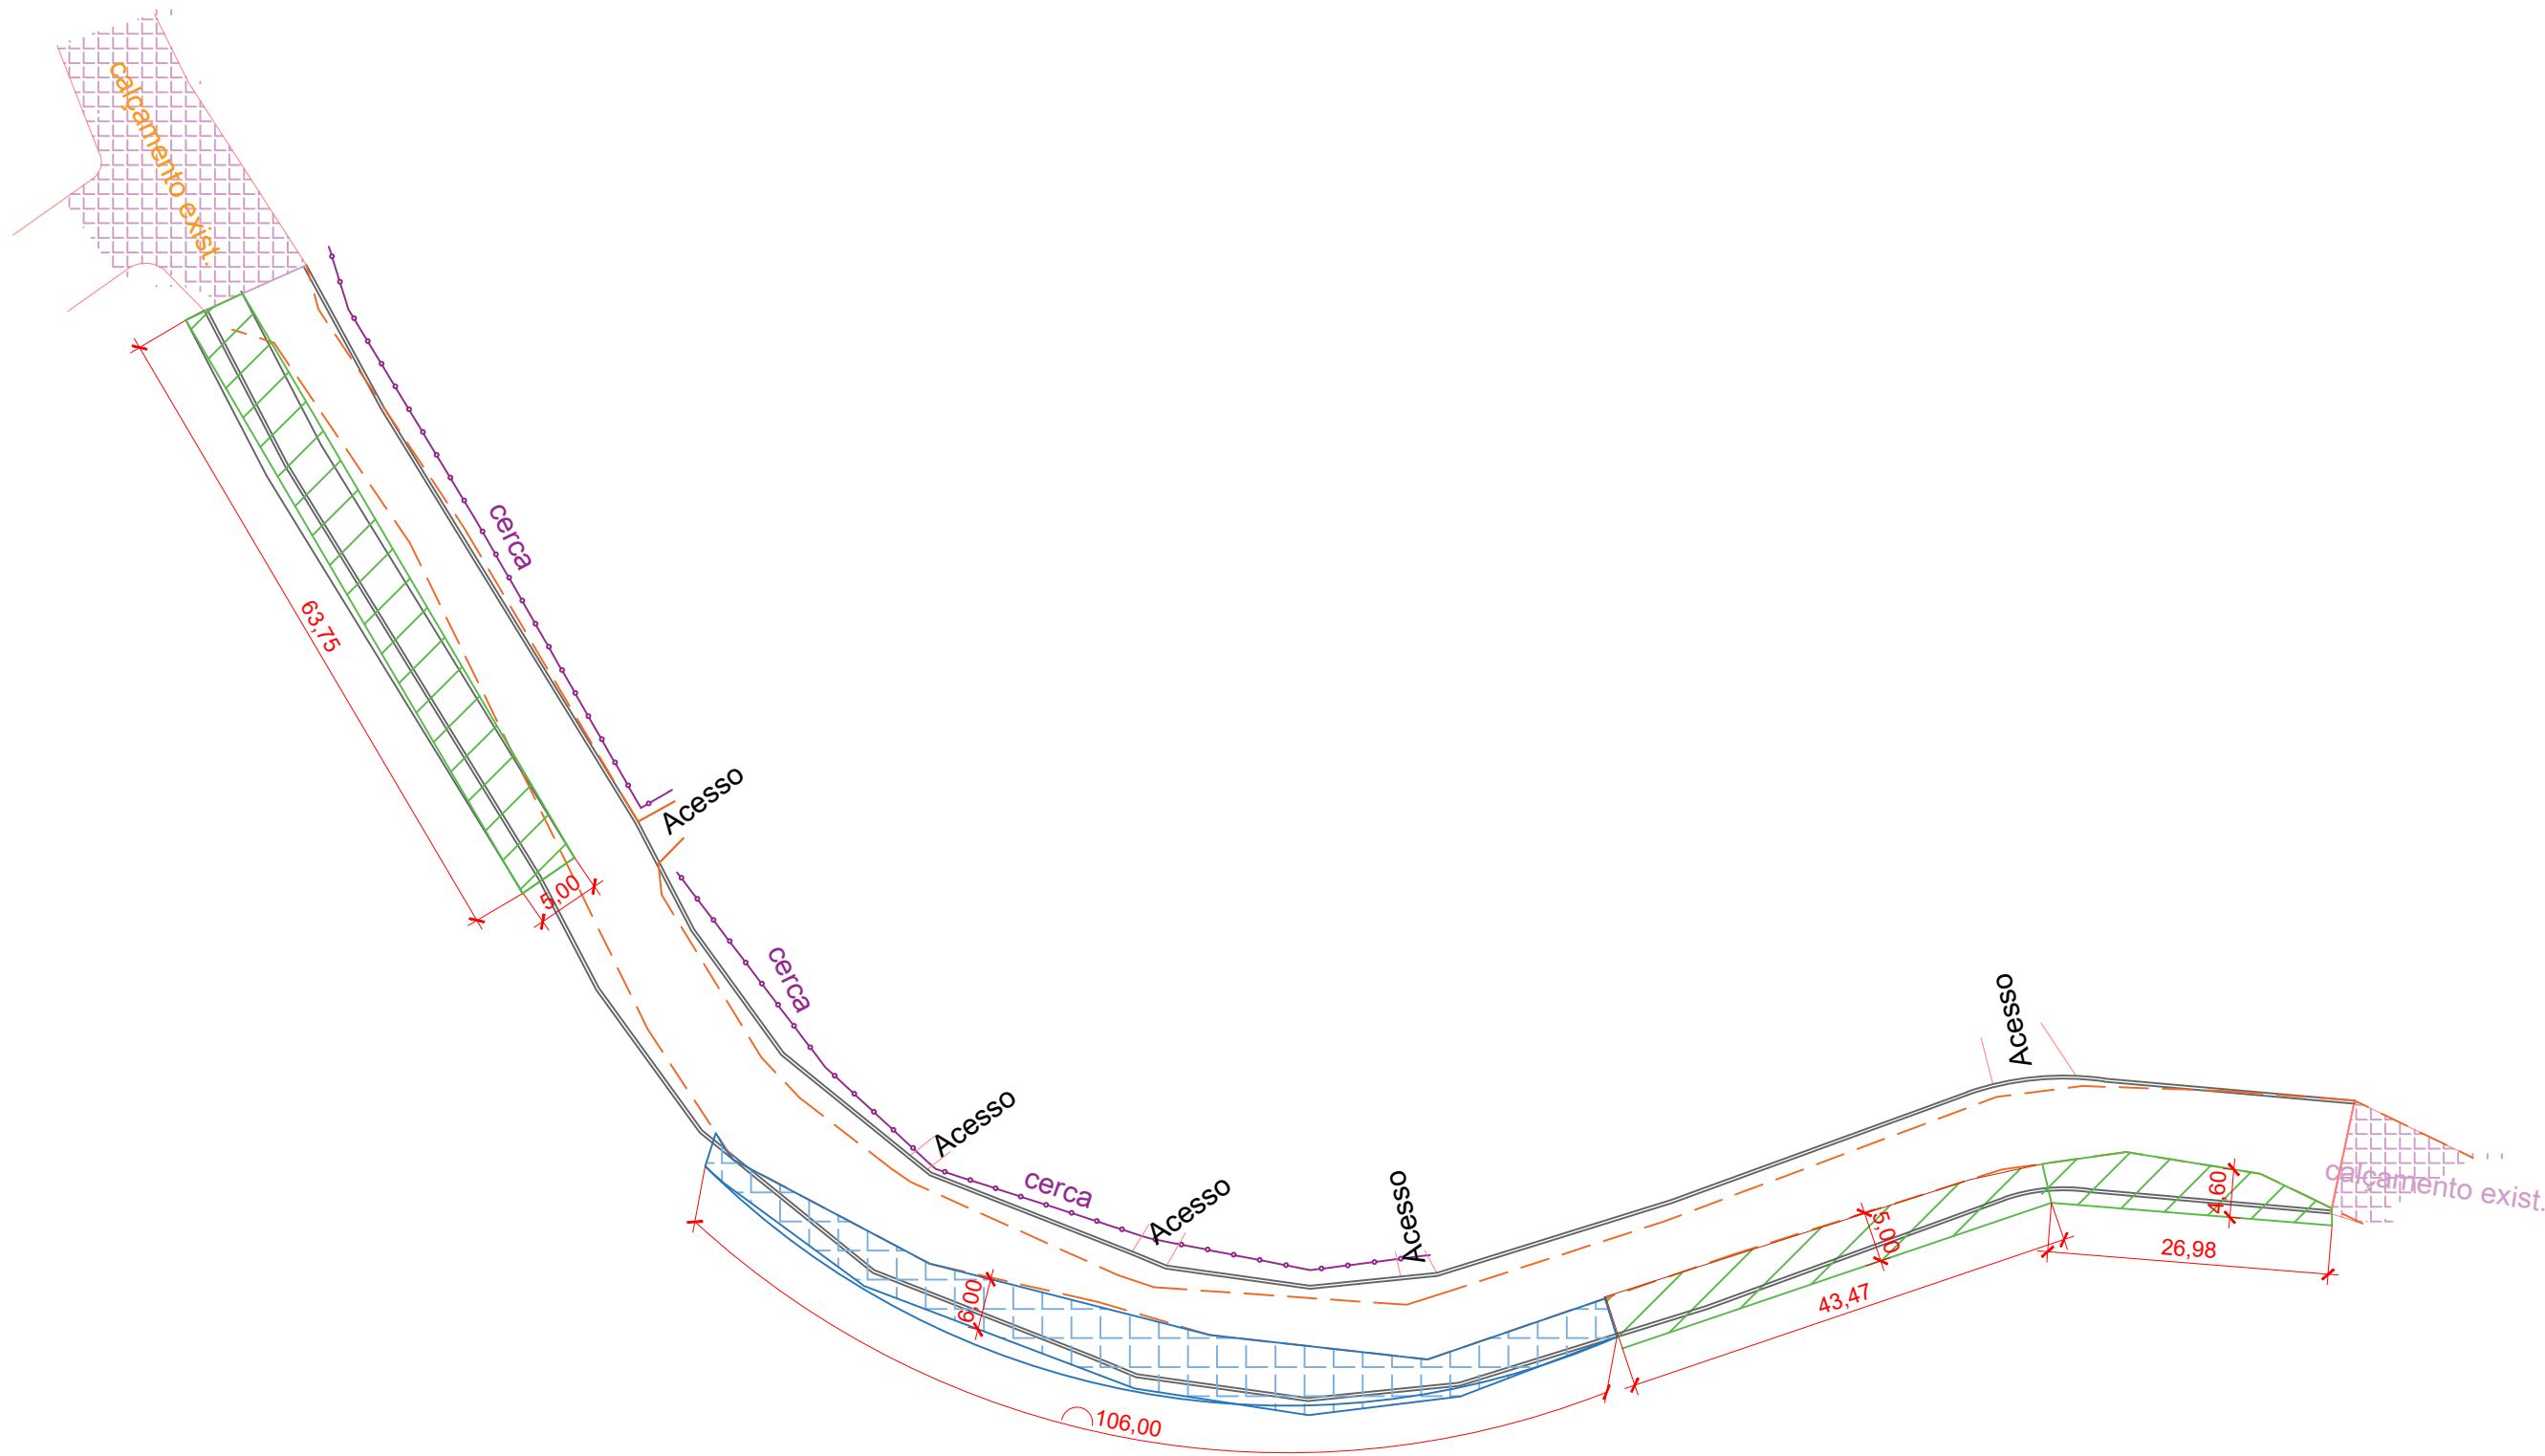


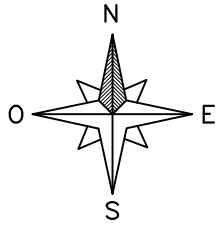

LEGENDA:


ESCAVAÇÃO/CORTE

ATERRO

ESTRADA EXISTENTE

ESCAVAÇÃO / ATERRO
S/ESC

PROJETO ELABORADO PELA SECRETARIA MUNICIPAL DE PLANEJAMENTO E HABITAÇÃO

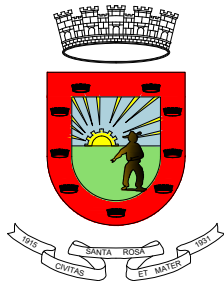

Avenida Expedicionário Weber, 2983
Bairro Cruzeiro - Santa Rosa - RS
fone/fax: 55 3511 5100

PAVIMENTAÇÃO COM PEDRAS IRREGULARES (CALÇAMENTO) - FINISA

RUA BENVINDO ROTA GIORDANI
ESCAVAÇÃO/ATERRO

Prancha:
07

Proprietário: _____
Município de Santa Rosa - RS

Responsável Técnico: _____
Jeanine Bieger - Engª. Civil - CREA/RS 252284

Escala	Data	Área	Desenho
SE	Dezembro de 2025	2.843,72 m²	Jeanine

Revisão:
00

Cidade	Endereço
Santa Rosa	Rua Benvido Rota Giordani, Bairro Industrial, Santa Rosa/RS

Coordenadas	
Início: Lat.: 27°53'29.65"S; Long.: 54°28'34.94"O	Fim: Lat.: 27°53'32.05"S; Long.: 54°28'27.90"O