



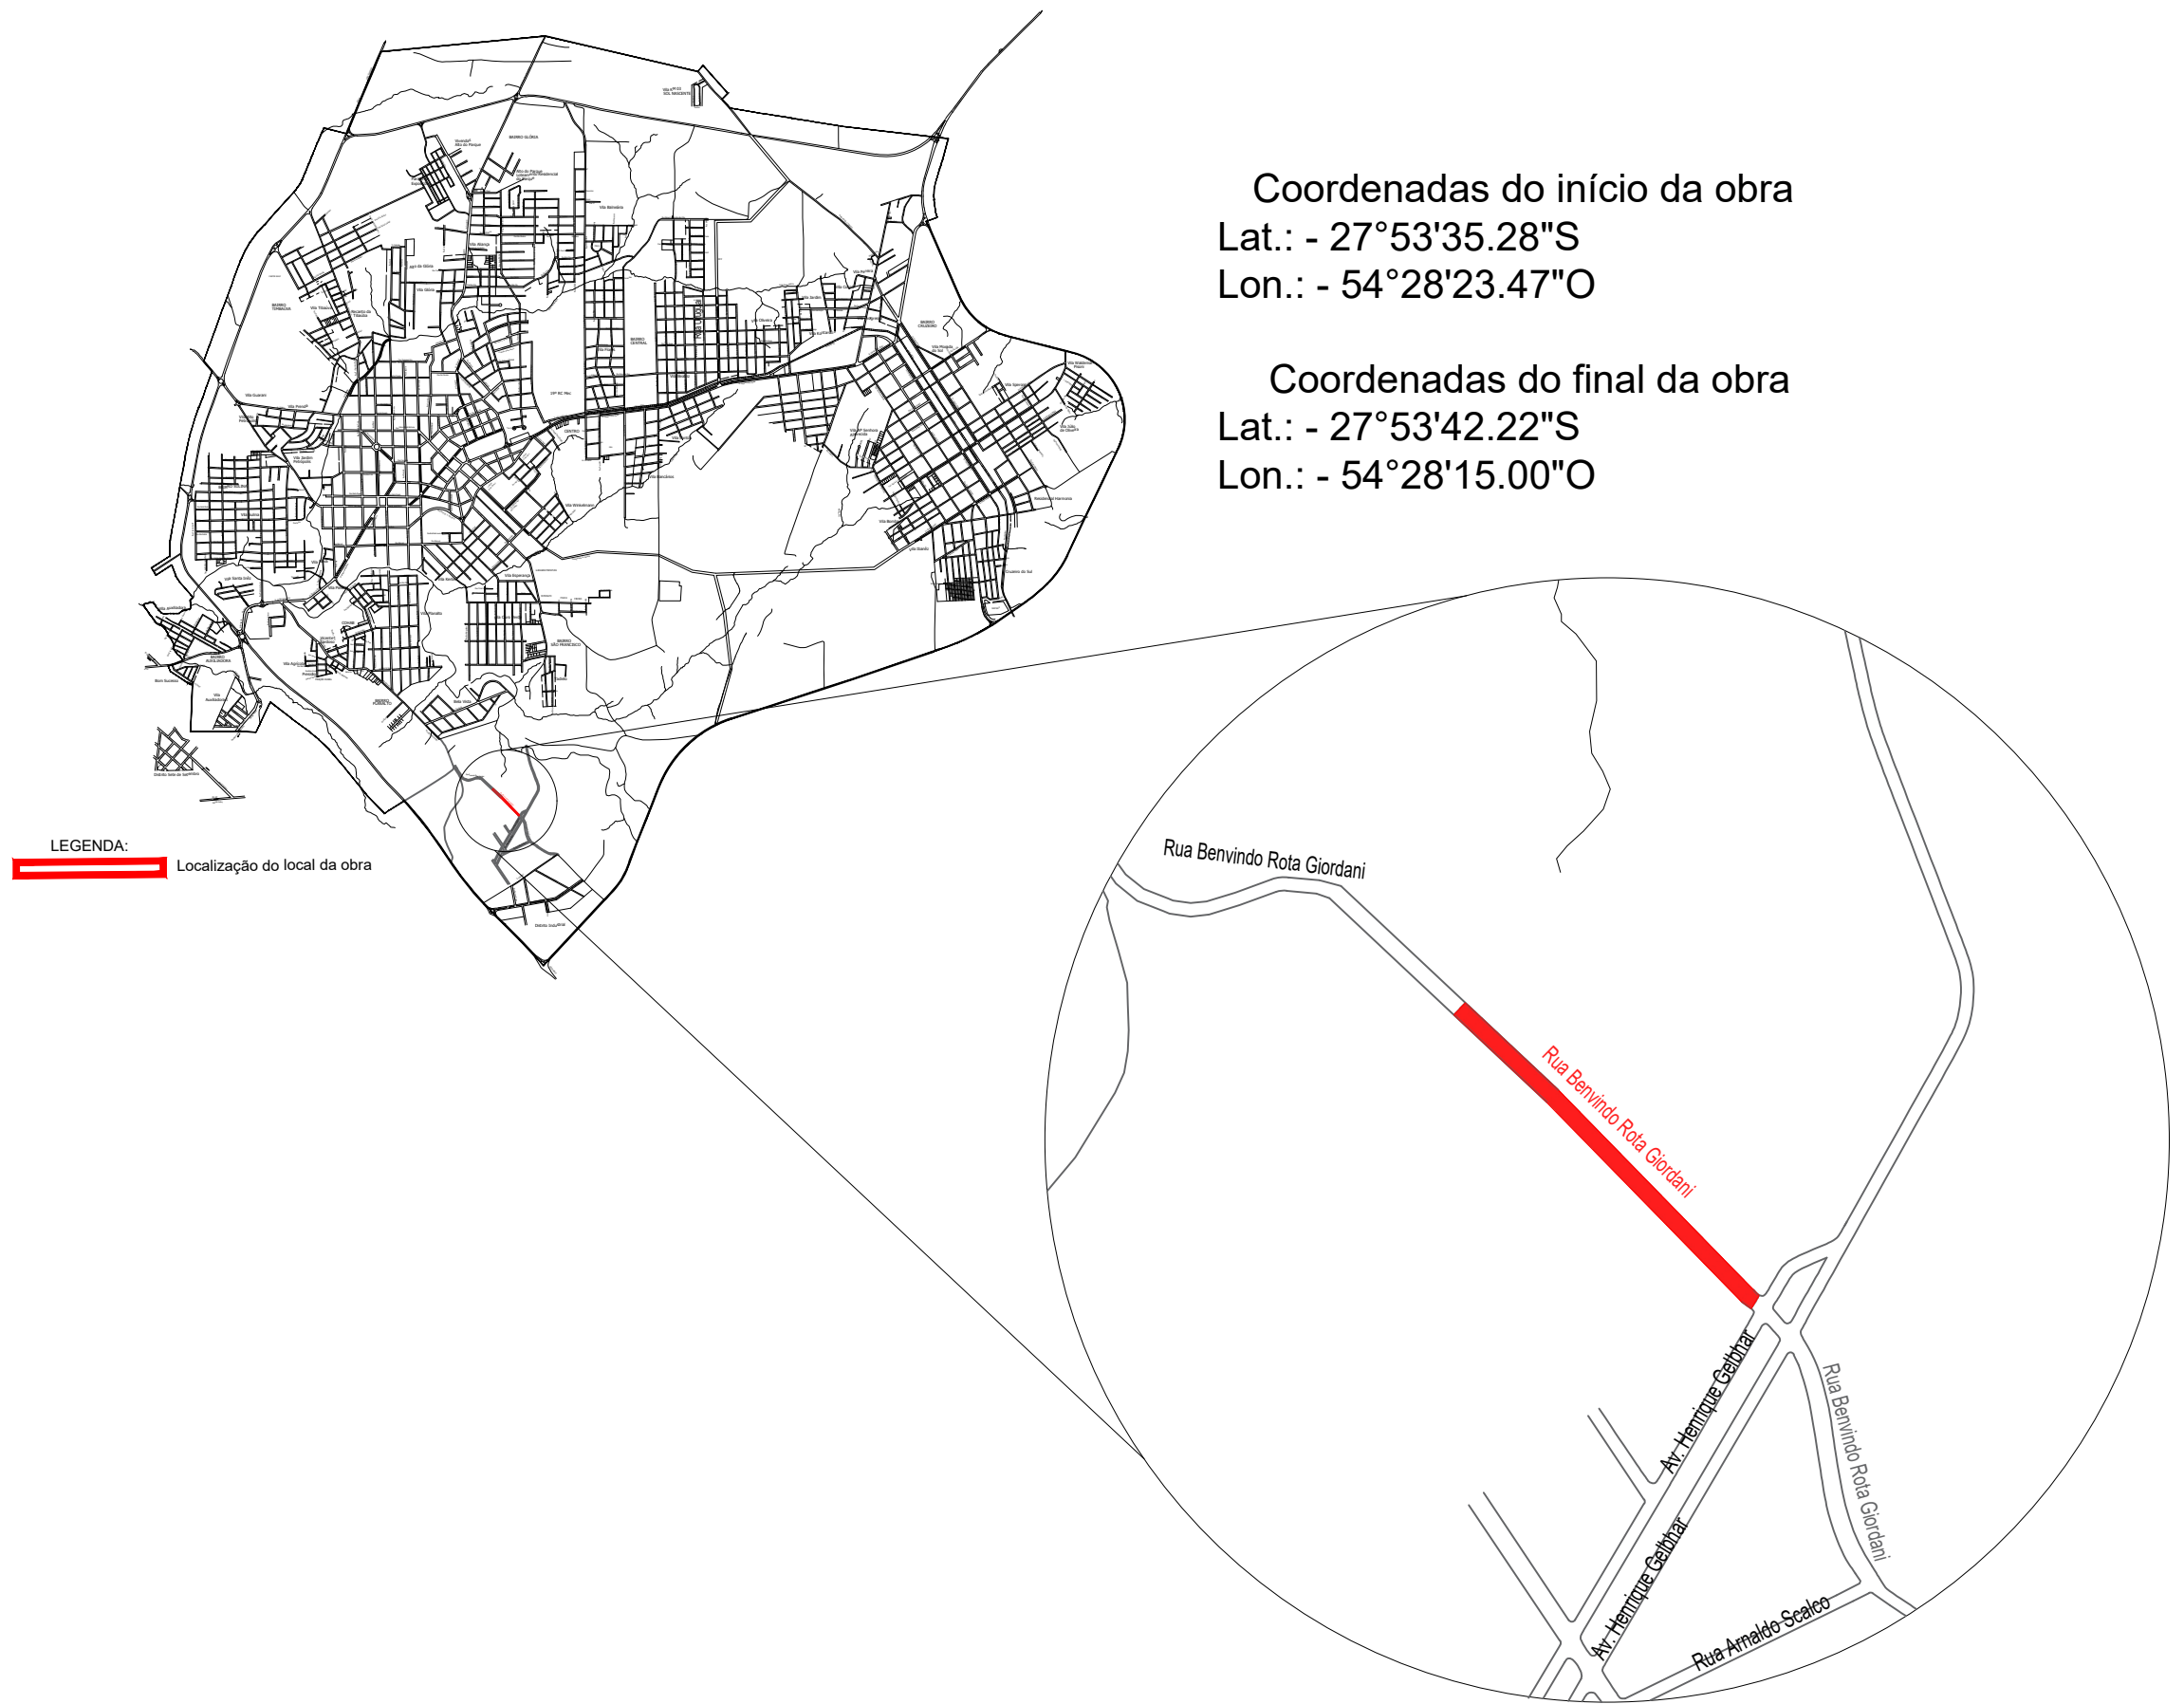

PROJETO ELABORADO PELA SECRETARIA MUNICIPAL DE PLANEJAMENTO E HABITAÇÃO

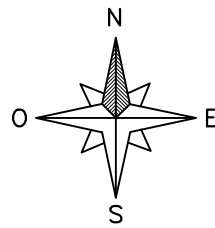

Avenida Expedicionário Weber, 2983
Bairro Cruzeiro - Santa Rosa - RS
fone/fax: 55 3511 5100

PAVIMENTAÇÃO COM PEDRAS IRREGULARES (CALÇAMENTO) - FINISA

RUA BENVINDO ROTA GIORDANI - T2 SITUAÇÃO LOCALIZAÇÃO				Prancha: 02
Proprietário: Município de Santa Rosa - RS				
Responsável Técnico: Jeanine Bieger - Eng ^o . Civil - CREA/RS 252284				
Escala	Data	Área	Desenho	Revisão: 00
SE	Dezembro de 2025	4.138,81m ²	Jeanine	
Cidade		Endereço		
Santa Rosa		Rua Benvido Rota Giordani, Bairro Industrial, Santa Rosa/RS		
Coordenadas				
Início: Lat.: 27°53'35.28"S; Long.: 54°28'23.47"O			Fim: Lat.: 27°53'42.22"S; Long.: 54°28'15"O	