

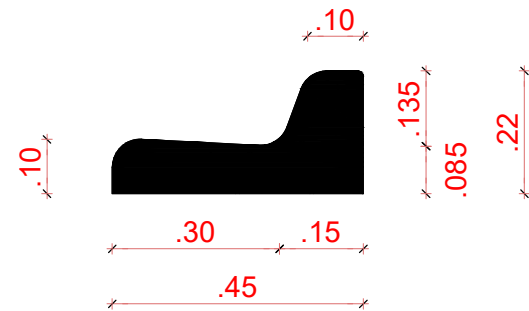


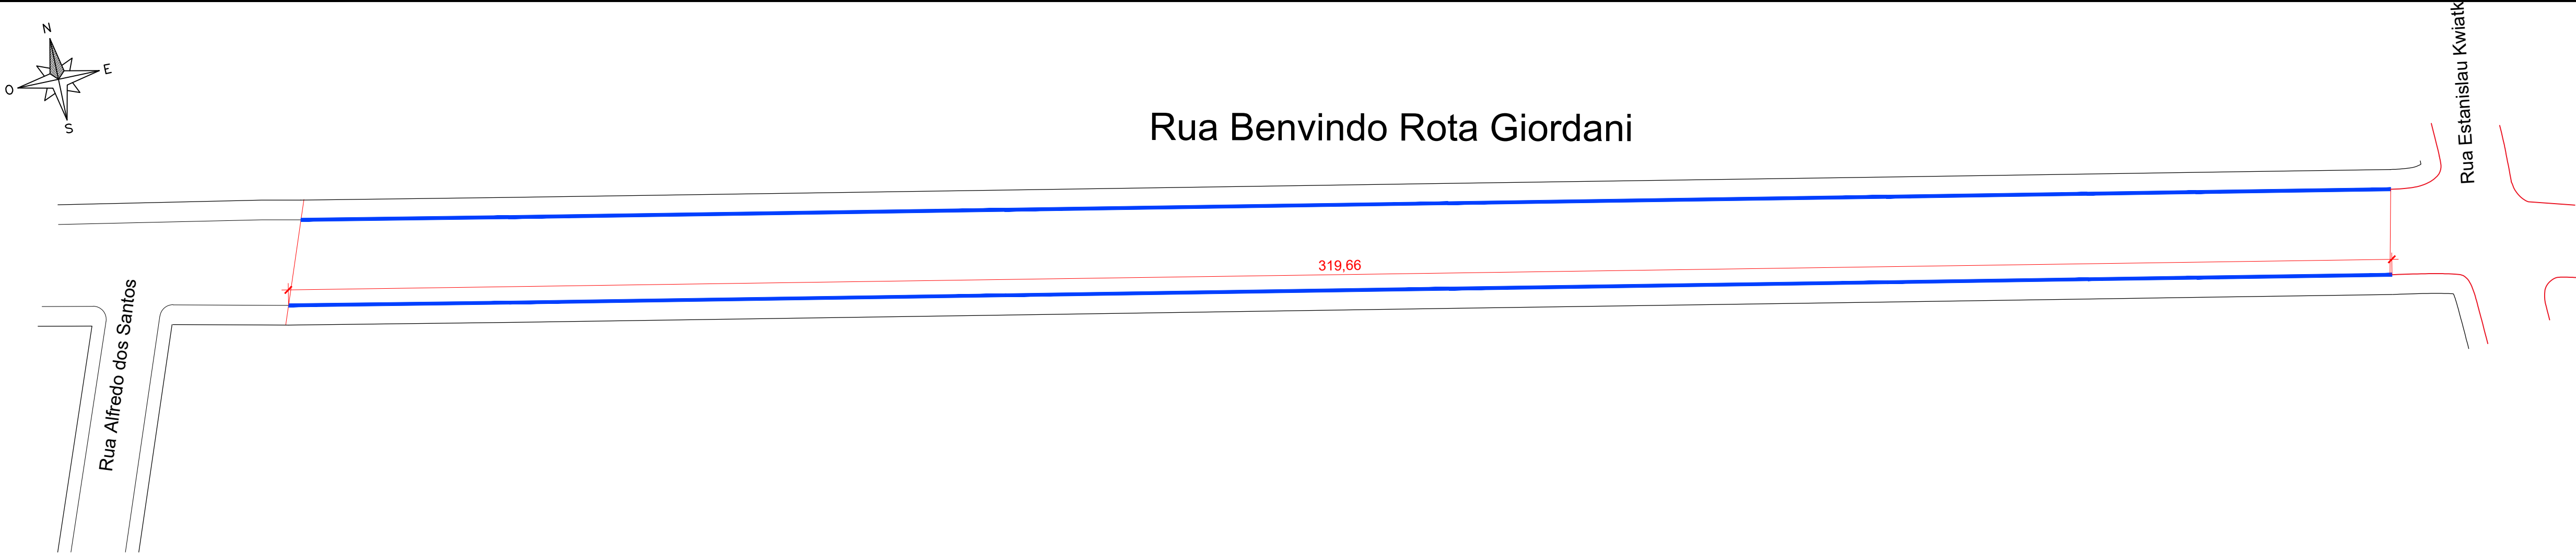

DETALHAMENTO MEIO-FIO E SARJETA CONJUGADOS DE CONCRETO
Sem Escala

PROJETO ELABORADO PELA SECRETARIA MUNICIPAL DE PLANEJAMENTO E HABITAÇÃO

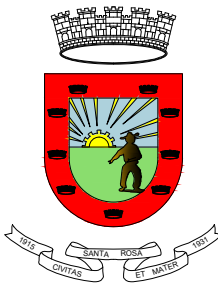

Avenida Expedicionário Weber, 2983
Bairro Cruzeiro - Santa Rosa - RS
fone/fax: 55 3511 5100

PAVIMENTAÇÃO COM PEDRAS IRREGULARES (CALÇAMENTO) - FINISA

RUA BENVINDO ROTA GIORDANI - T2
MEIO-FIO E SARJETA

Prancha:
03

Proprietário:

Município de Santa Rosa - RS

Responsável Técnico:

Jeanine Bieger - Eng^a. Civil - CREA/RS 252284

Escala	Data	Área	Desenho	Revisão:
SE	Dezembro de 2025	4.138,81m²	Jeanine	00

Cidade	Endereço
Santa Rosa	Rua Benvindo Rota Giordani, Bairro Industrial, Santa Rosa/RS

Coordenadas	
Início: Lat.: 27°53'35.28"S; Long.: 54°28'23.47"O	Fim: Lat.: 27°53'42.22"S; Long.: 54°28'15"O