

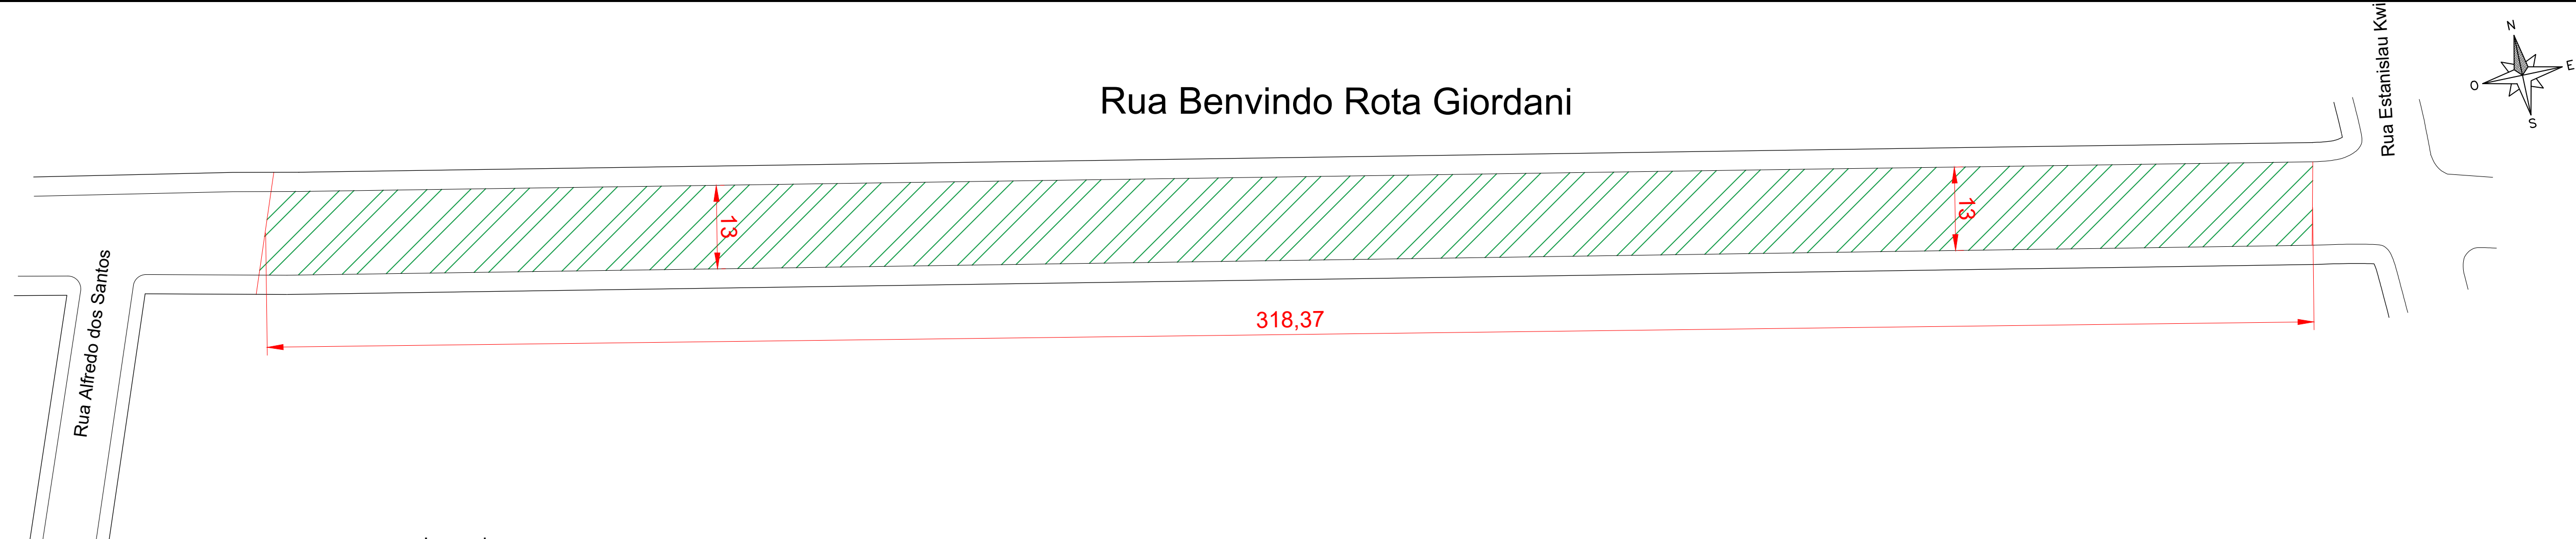
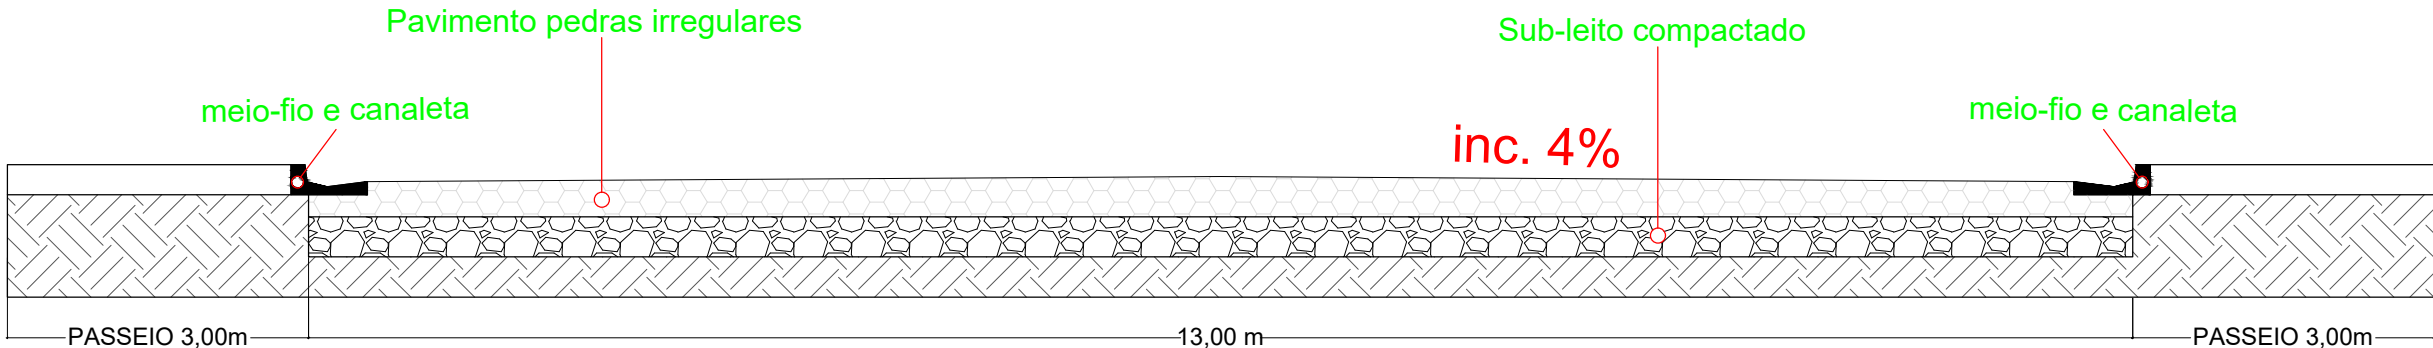


SEÇÃO TIPO PAVIMENTO SOBRE SUBLEITO COMPACTADO

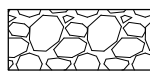

-  PAVIMENTO COM PEDRAS IRREGULARES
-  SUB-LEITO COMPACTADO

PROJETO ELABORADO PELA SECRETARIA MUNICIPAL DE PLANEJAMENTO E HABITAÇÃO

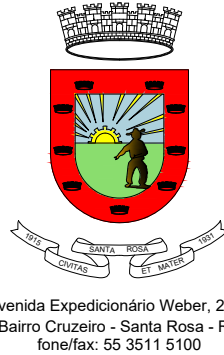

PAVIMENTAÇÃO COM PEDRAS IRREGULARES (CALÇAMENTO) - FINISA

RUA BENVINDO ROTA GIORDANI - T2 PAVIMENTAÇÃO				Prancha: 05
Proprietário: Município de Santa Rosa - RS				
Responsável Técnico: Jeanine Bieger - Eng ^a . Civil - CREA/RS 252284				
Escala	Data	Área	Desenho	Revisão: 00
SE	Dezembro de 2025	4.138,81m²	Jeanine	
Cidade	Endereço			
Santa Rosa	Rua Benvindo Rota Giordani, Bairro Industrial, Santa Rosa/RS			
Coordenadas				
Início: Lat.: 27°53'35.28"S; Long.: 54°28'23.47"O			Fim: Lat.: 27°53'42.22"S; Long.: 54°28'15"O	