

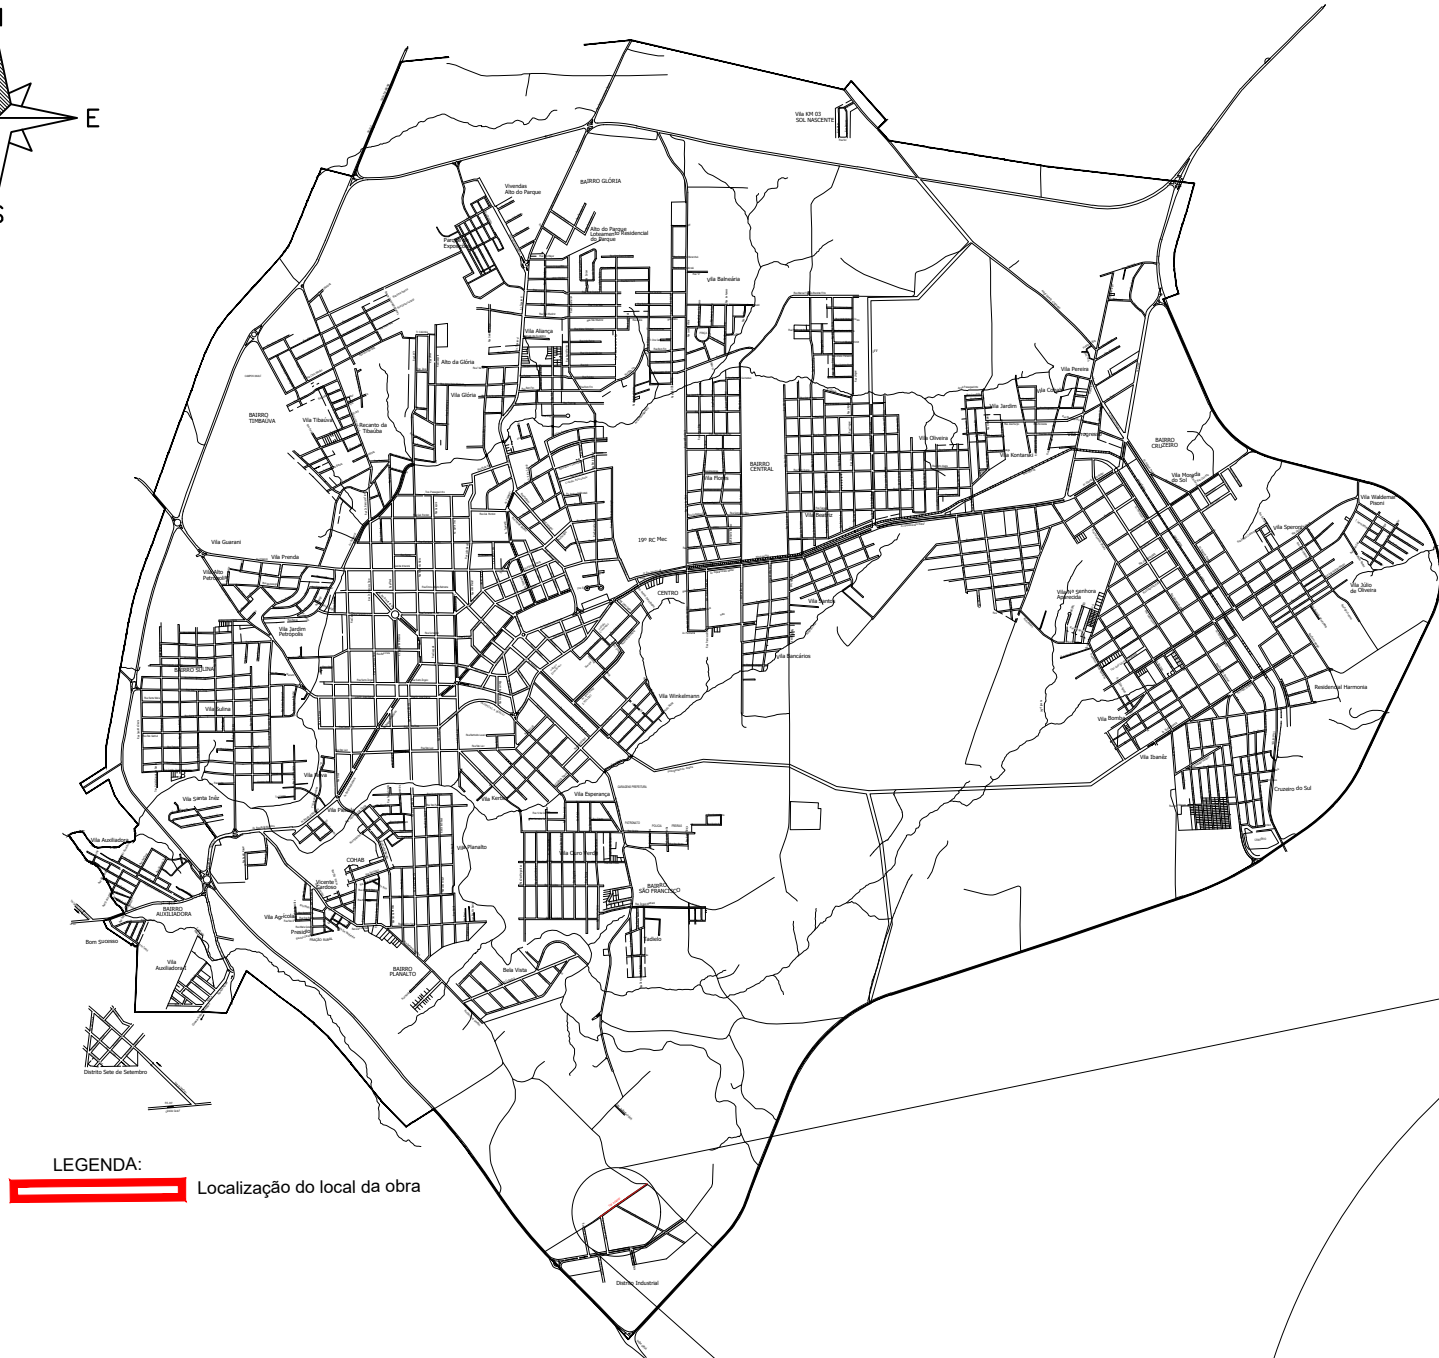
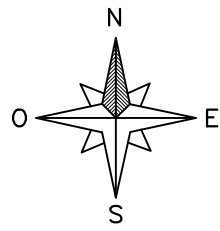


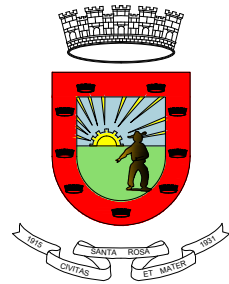

LEGENDA:
Localização do local da obra

Coordenadas do início da obra
Lat.: - 27°53'59.28"S
Lon.: - 54°28'13.10"O

Coordenadas do final da obra
Lat.: - 27°53'53.05"S
Lon.: - 54°28'2.88"O

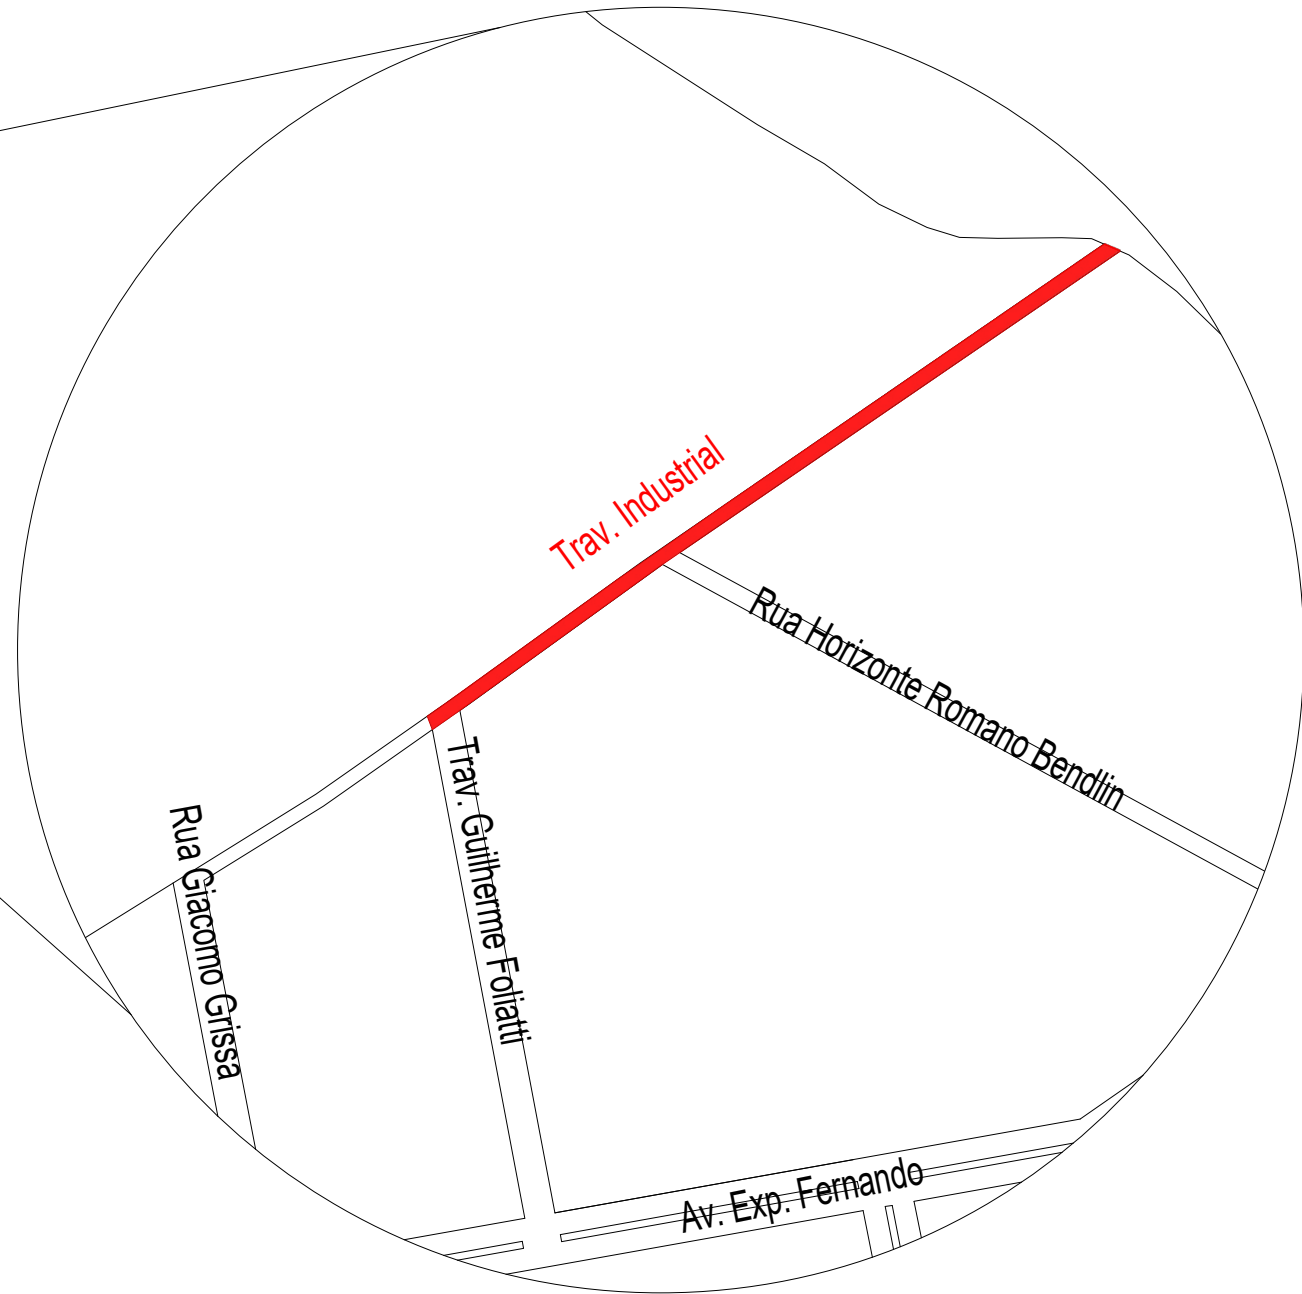

Avenida Expedicionário Weber, 2983
Bairro Cruzeiro - Santa Rosa - RS
fone/fax: 55 3511 5100

PROJETO ELABORADO PELA SECRETARIA MUNICIPAL DE PLANEJAMENTO E HABITAÇÃO

PAVIMENTAÇÃO COM PEDRAS IRREGULARES (CALÇAMENTO) - FINISA

TRAVESSA INDUSTRIAL
SITUAÇÃO LOCALIZAÇÃO

Prancha:
02

Proprietário:
Município de Santa Rosa - RS

Responsável Técnico:
Jeanine Bieger - Engº. Civil - CREA/RS 252284

Escala	Data	Área	Desenho
SE	Agosto de 2025	2.818,00m²	Jeanine

Revisão:
00

Cidade	Endereço
Santa Rosa	Travessa Industrial, Bairro Industrial, Santa Rosa/RS

Coordenadas	
Início: Lat.: 27°53'59.28"S; Long.: 54°28'13.10"O	Fim: Lat.: 27°53'53.05"S; Long.: 54°28'2.88"O