

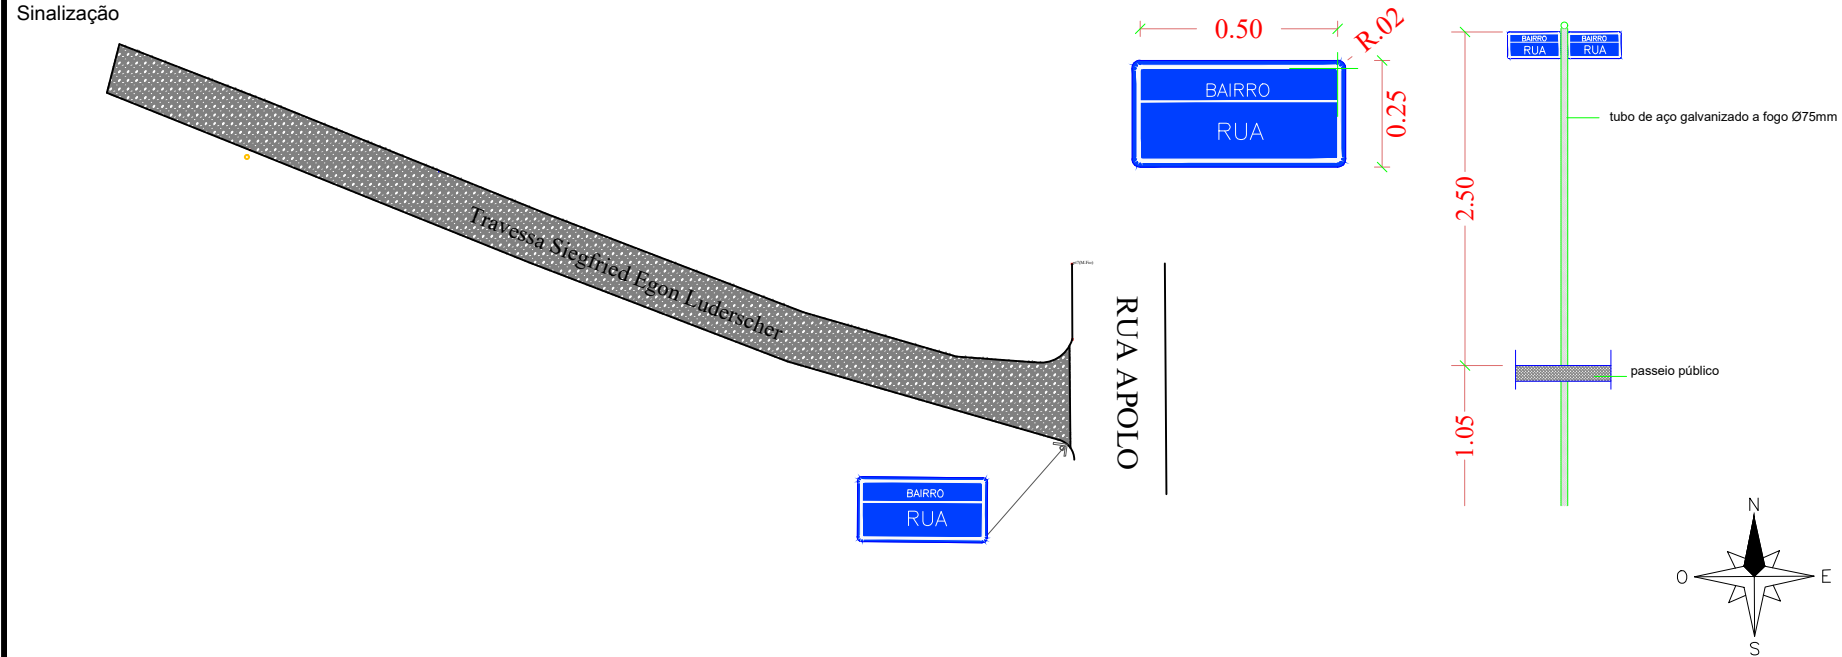
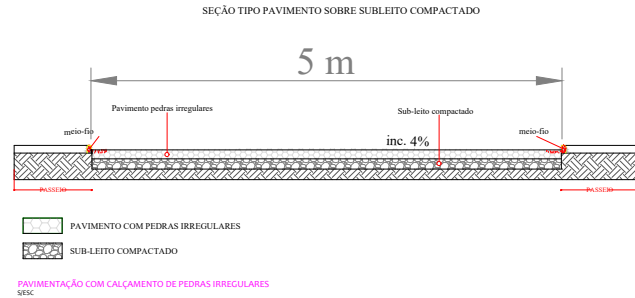


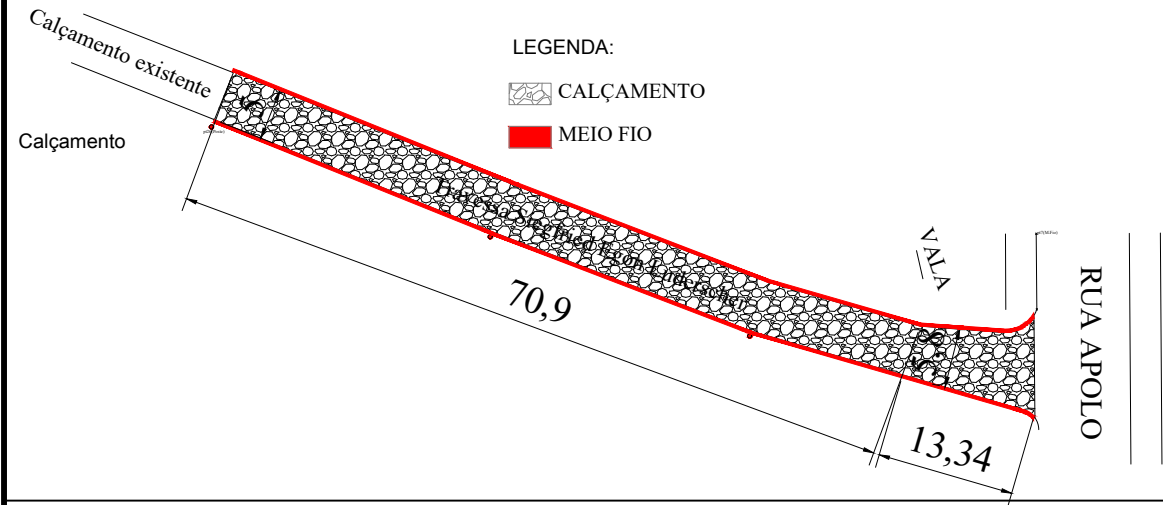

03 DESMONTE DE ROCHA - CALÇAMENTO - SINALIZAÇÃO

PROJETO ELABORADO PELA SECRETARIA DE PLANEJAMENTO URBANO E HABITAÇÃO

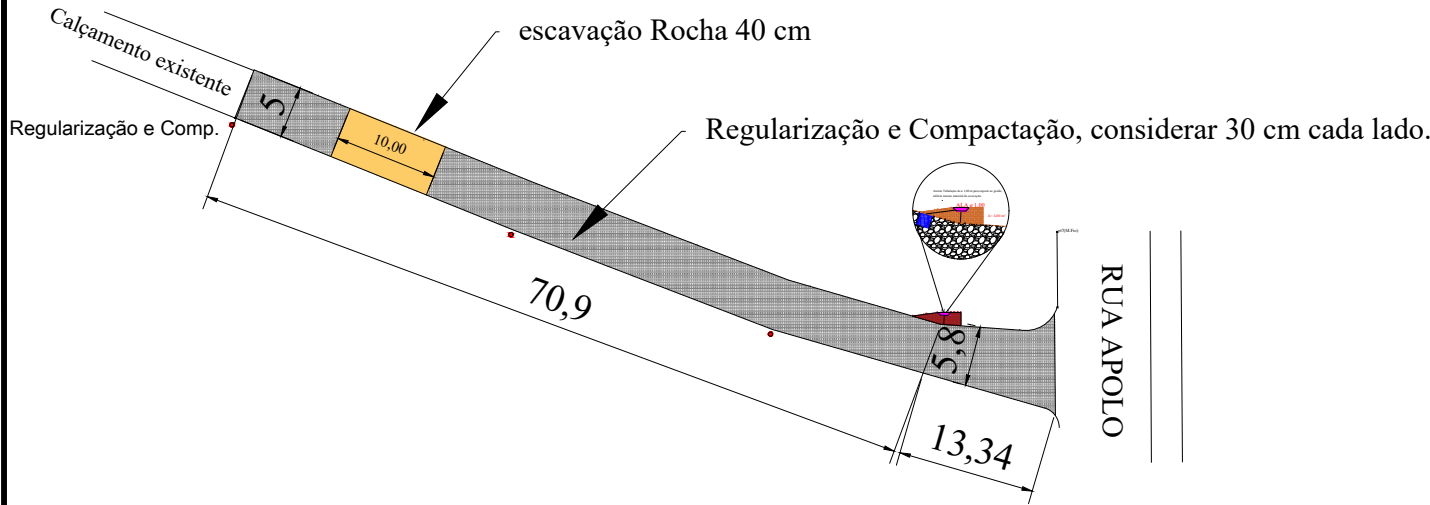

PAVIMENTAÇÃO PEDRAS IRREGULARES

TRAVESSA SIEGFRIED EGON LUDERSCHER - CALÇAMENTO				Prancha: 03
Proprietário: Município de Santa Rosa - RS				
Responsável Técnico: Felipe Vieira Pinheiro - Eng. Civil - CREA/RS 248983				
Sem escala	Data: Setembro de 2025	Área: 431,87 m²	Desenho: Felipe	Revisão: 00
Cidade: Santa Rosa		Endereço: TRAVESSA SIEGFRIED EGON LUDERSCHER		
Coordenadas				
Latitude de início: -27°51'28.38"S		Latitude de final: -27°51'27.6"S		
Longitude de início: -54°28'57.52"W		Longitude de final: -54°29'0.25"W		