



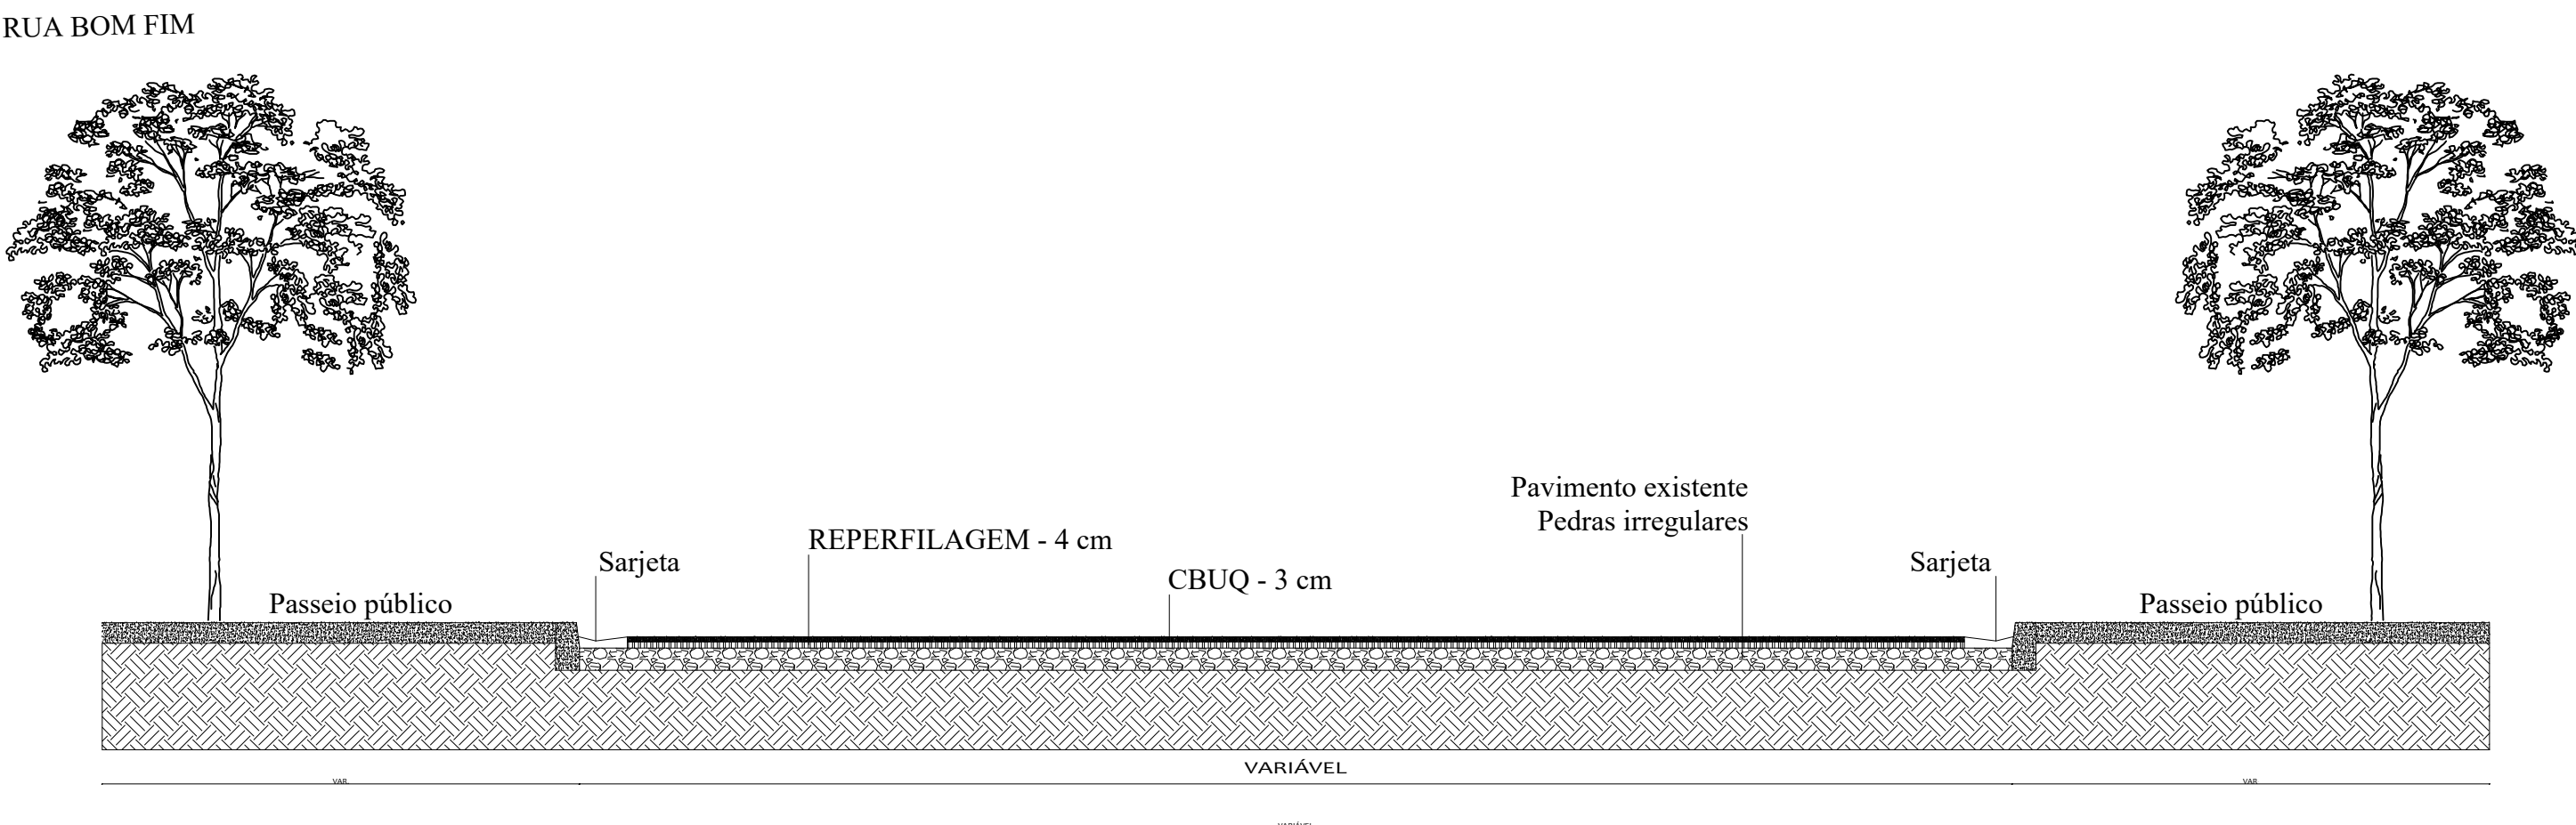

PERFIL TRANSVERSAL - ASFALTO SOBRE CALÇAMENTO
S/ESCALA

PROJETO ELABORADO PELA SECRETARIA DE PLANEJAMENTO URBANO E HABITAÇÃO

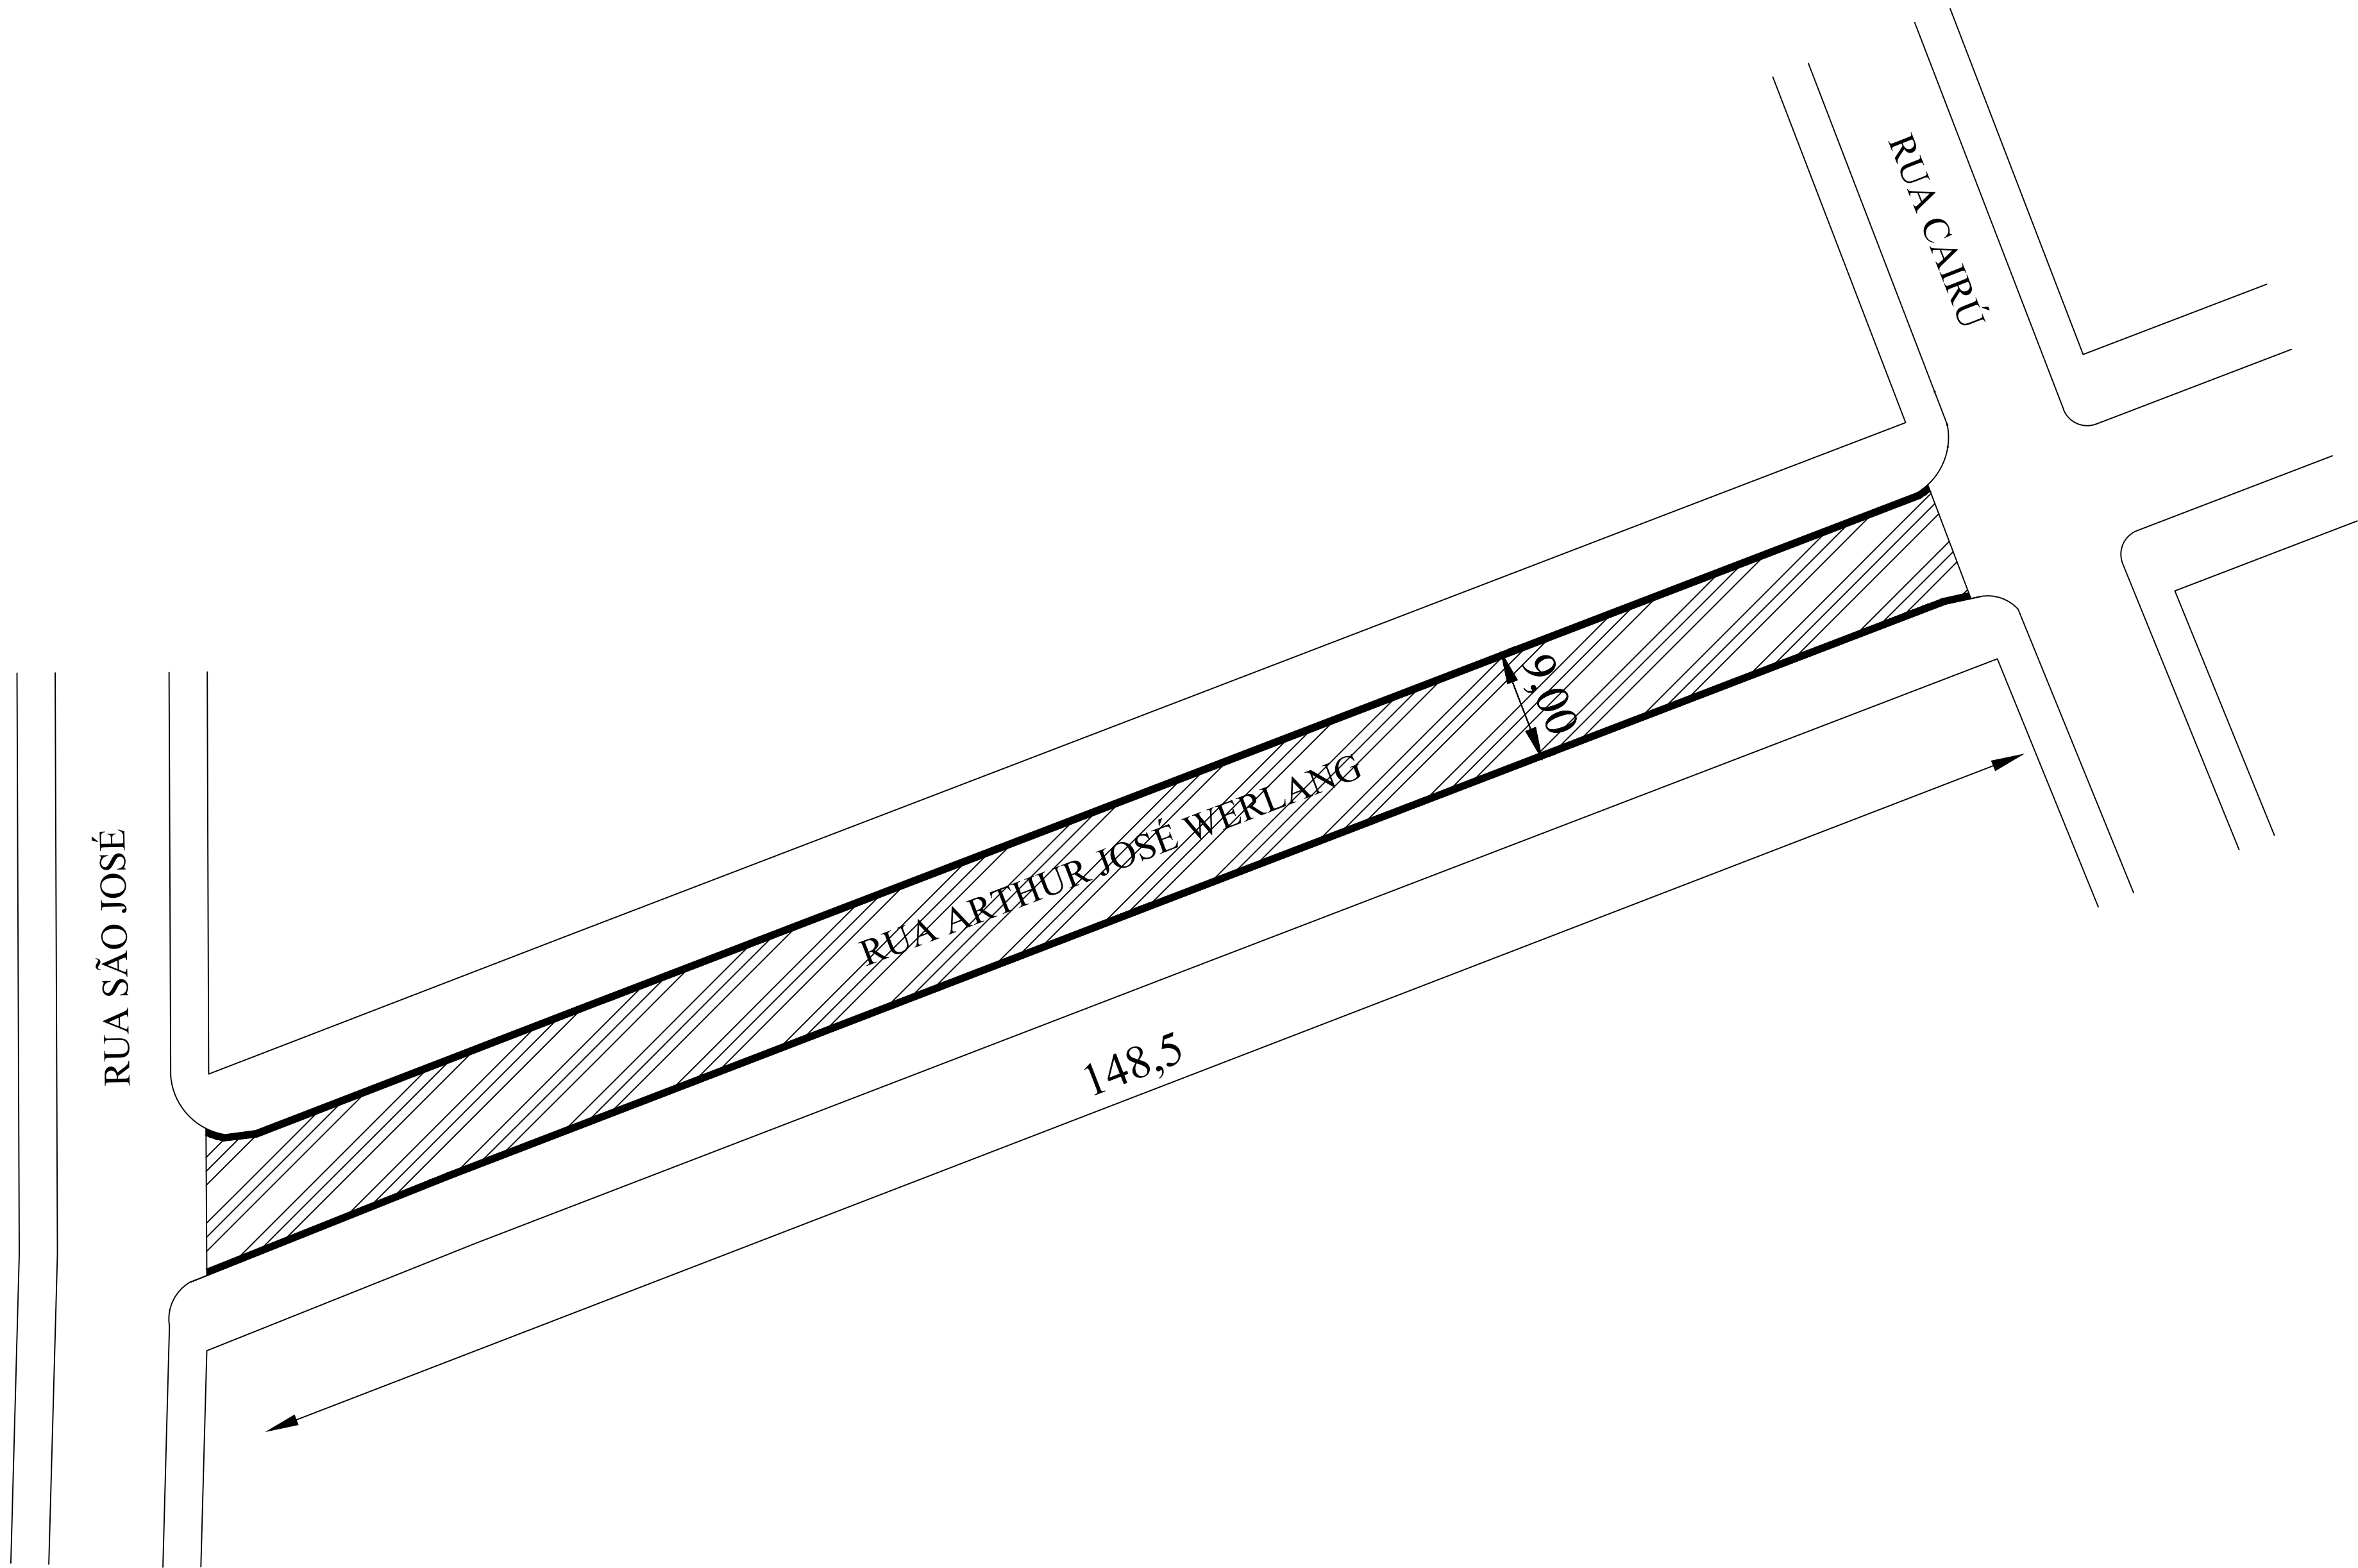

Avenida Expedicionário Weber, 2983
Bairro Cruzeiro - Santa Rosa - RS
fone/fax: 55 3511 5100

PAVIMENTAÇÃO ASFÁLTICA

RUA ARTHUR JOSÉ WERLANG -PAVIMENTAÇÃO

Prancha:
05

Município de Santa Rosa - RS

Responsável Técnico:

Felipe Vieira Pinheiro - Eng. Civil - CREA/RS 248983

Escala	Data	Área	Desenho
Sem escala	Fevereiro de 2026	1.336,50 m²	Felipe

Revisão:
00

Cidade	Endereço
Santa Rosa	Rua Arthur José Werlang

Coordenadas	
Início: LAT: -27°51'52.84, LON: -54°27'32.09	Fim: LAT: -27°51'51.04, LON: -54°27'26.91

