

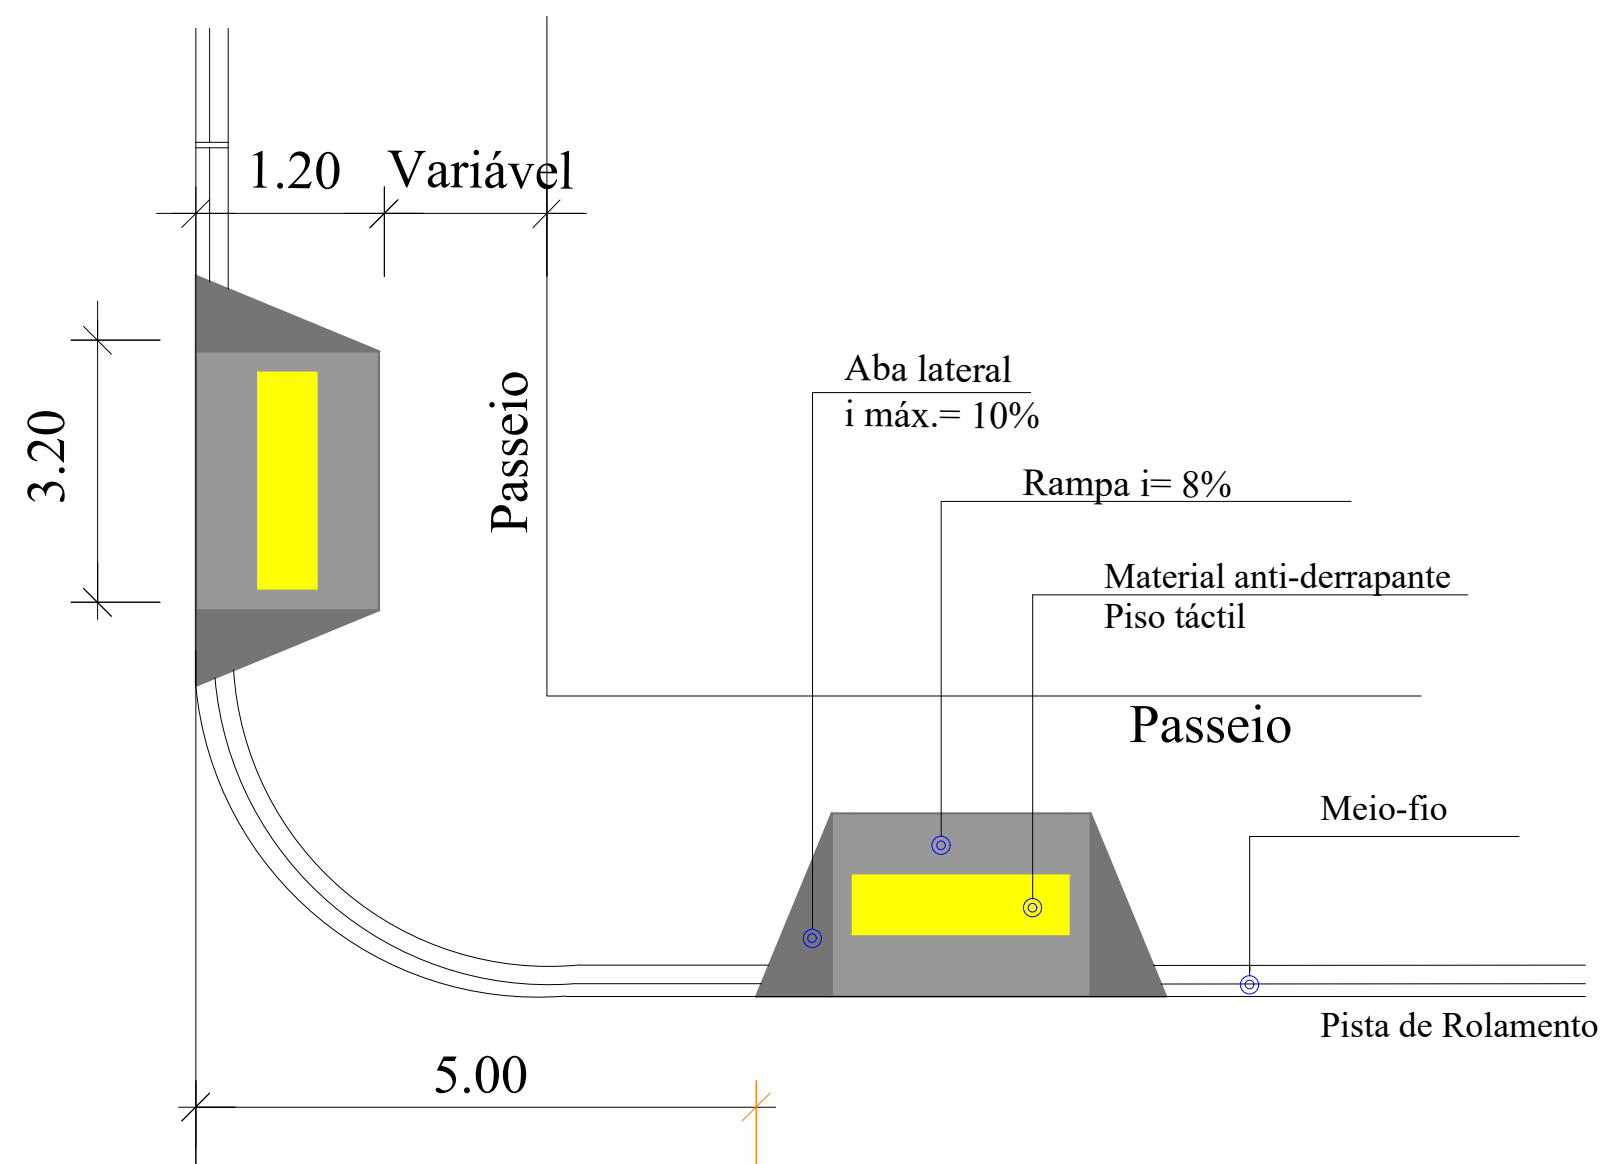


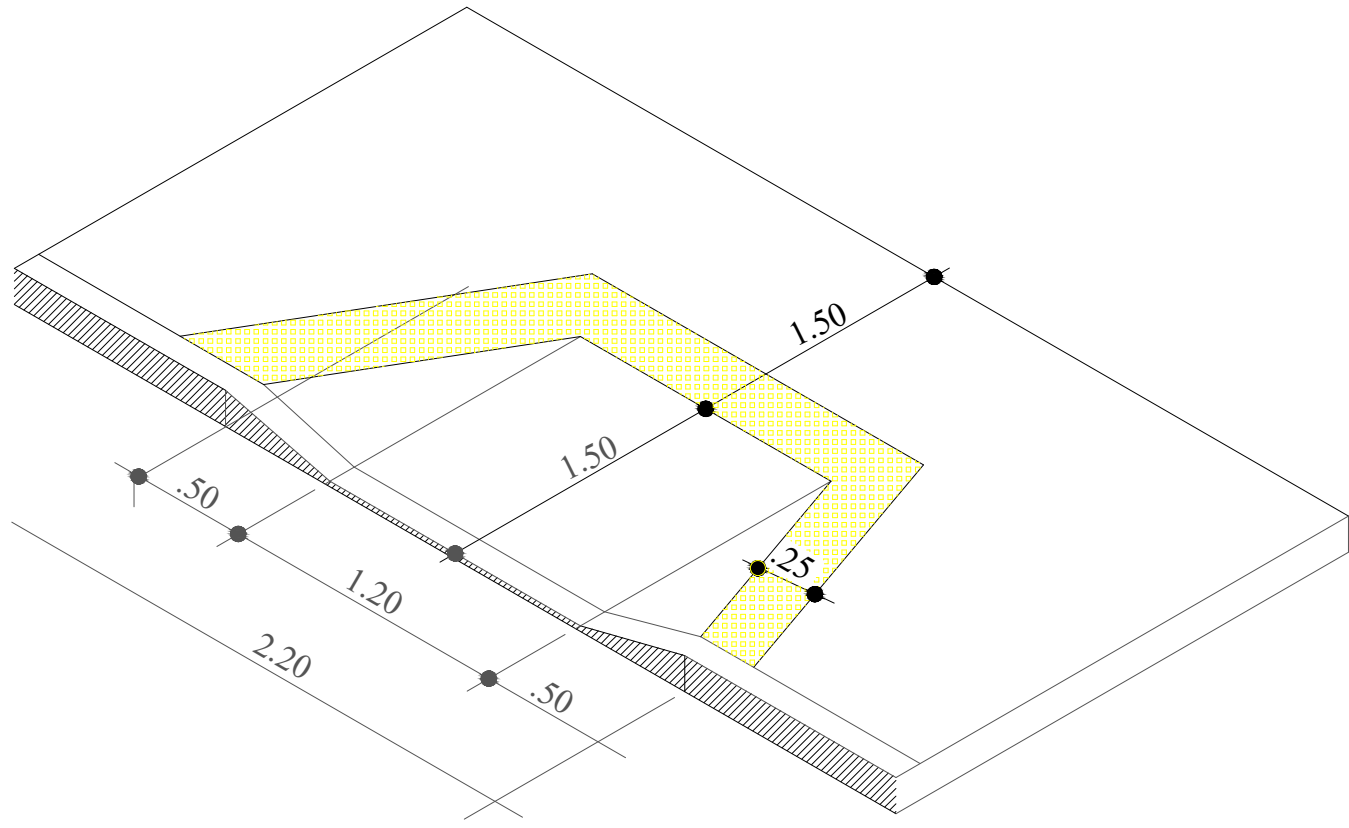



Detalhe - Rampa de Acessibilidade no passeio
Sem Escala

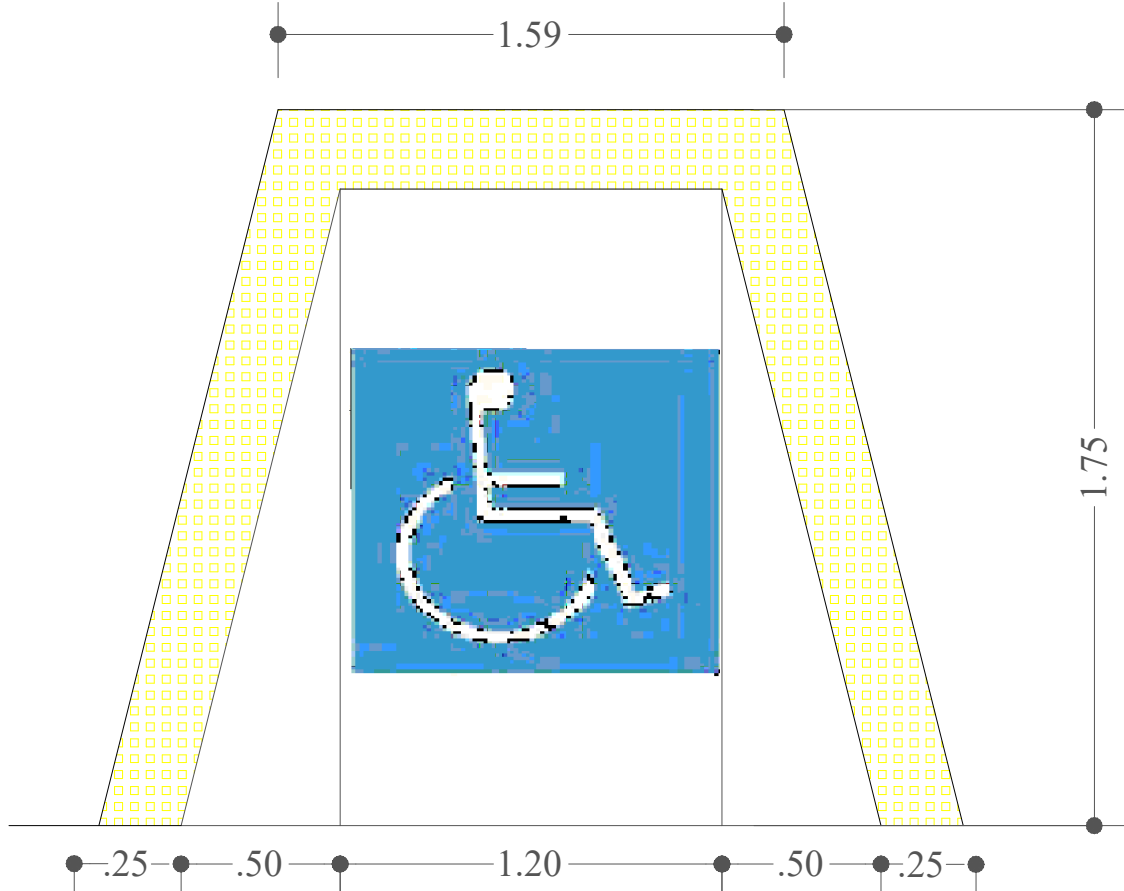

Detalhe - Rampa Acessibilidade
Sem Escala

PLACA	CÓDIGO	DIMENSÃO	QUANTIDADE	ÁREA
	A-32b	A= 0,203 m²	02	0,406 m²
	R 01	A= 0,302 m²	1	0,302 m²

Suporte Metálico: 02 unid.
Área de sinalização vertical: 0,708m².

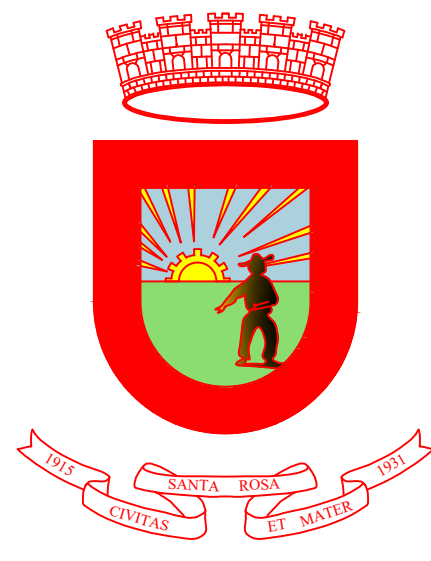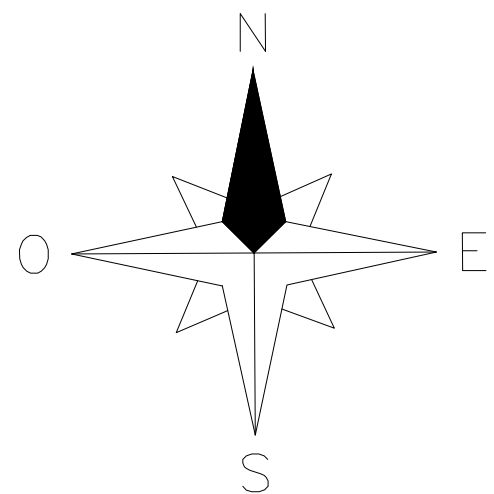

Avenida Expedicionário Weber, 2983
Bairro Cruzeiro - Santa Rosa - RS
fone/fax: 55 3511 5100

PAVIMENTAÇÃO ASFÁLTICA

RUA ARTHUR JOSÉ WERLANG -SINALIZAÇÃO

Prancha:
06

Município de Santa Rosa - RS

Responsável Técnico:

Felipe Vieira Pinheiro - Eng. Civil - CREA/RS 248983

Escala	Data	Área	Desenho
Sem escala	Fevereiro de 2026	1.336,50 m²	Felipe

Revisão:
00

Cidade	Endereço
Santa Rosa	Rua Arthur José Werlang

Coordenadas	
Início: LAT: -27°51'52.84, LON: -54°27'32.09	Fim: LAT: -27°51'51.04, LON: -54°27'26.91