

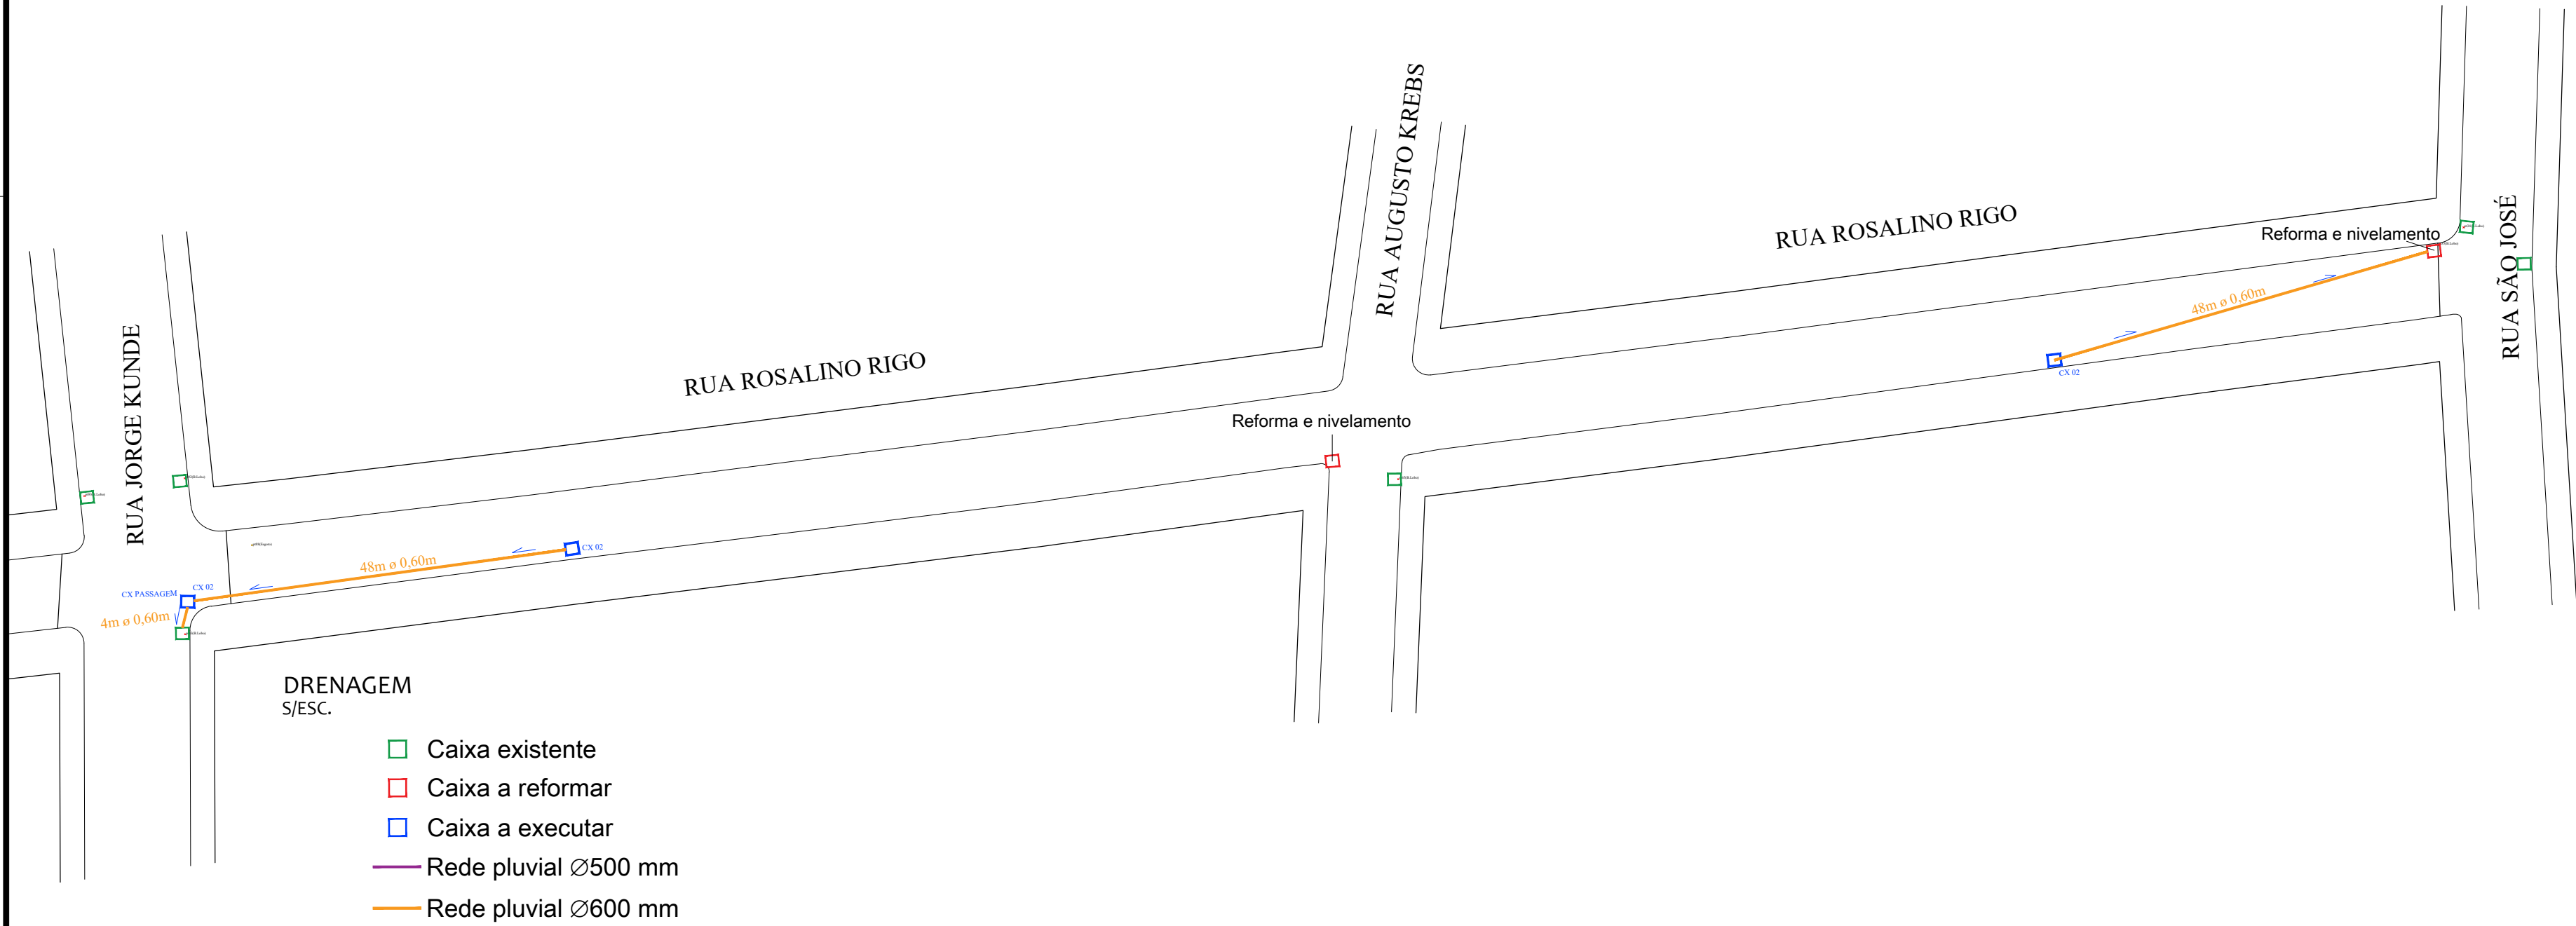


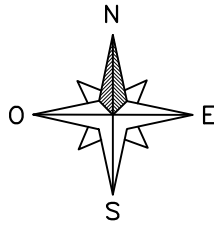

DRENAGEM
S/ESC.

- Caixa existente
- Caixa a reformar
- Caixa a executar
- Rede pluvial Ø500 mm
- Rede pluvial Ø600 mm

DETALHAMENTO
S/ESC.

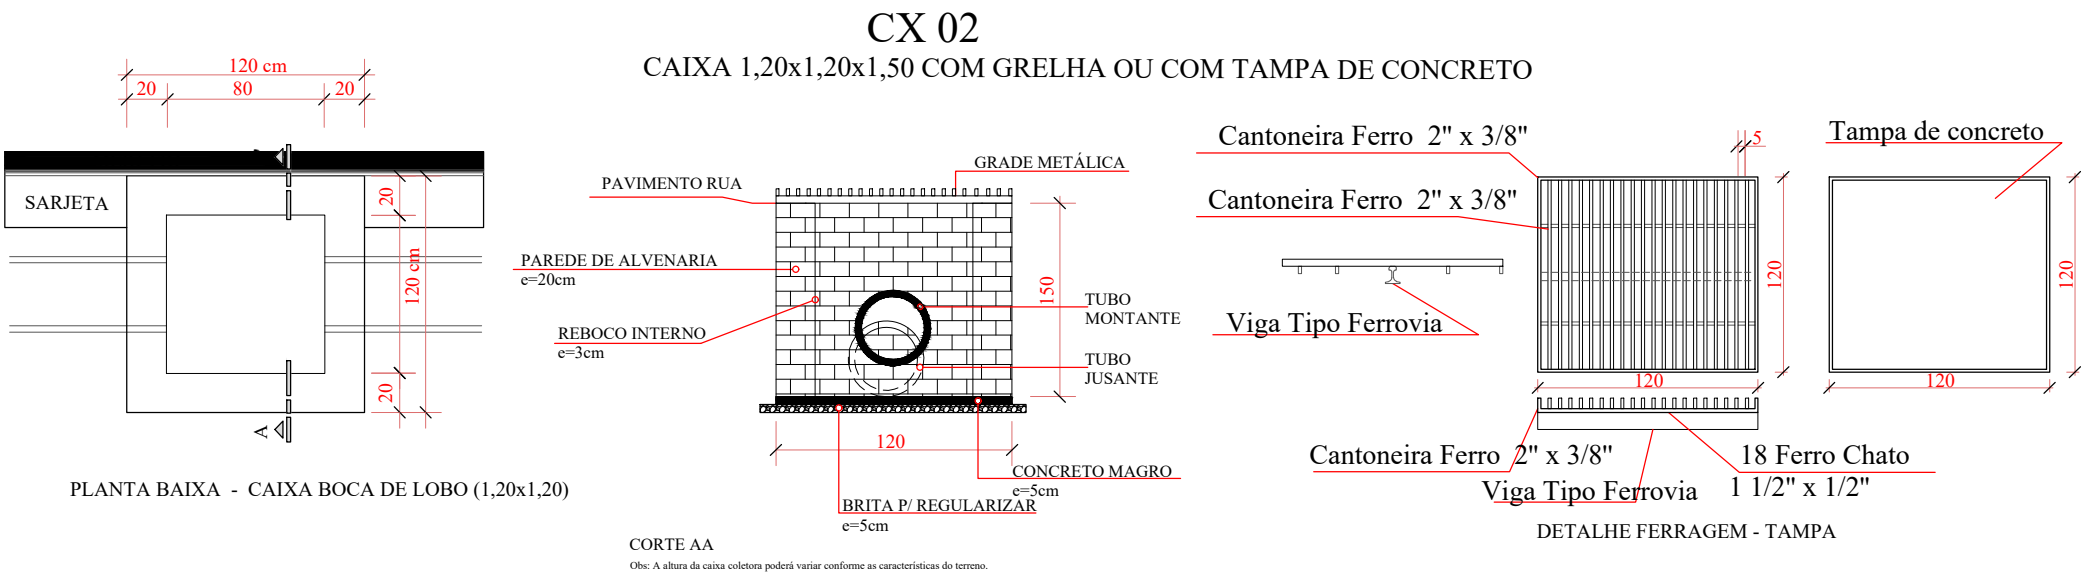

Avenida Expedicionário Weber, 2983
Bairro Cruzeiro - Santa Rosa - RS
fone/fax: 55 3511 5100

PAV. ASFÁLTICA SOBRE CALÇAMENTO

RUA ROSALINO RIGO DRENAGEM			Prancha: 05
Proprietário: Município de Santa Rosa - RS			
Responsável Técnico: Jeanine Bieger - Eng ^a . Civil - CREA/RS 252284			
Escala SE	Data Fevereiro/2026	Área 2.441,21m ²	Desenho Jeanine
Cidade Santa Rosa		Endereço Rua Rosalino Rigo, Bairro Central - Santa Rosa	
Coordenadas			
Início: Lat.: 27°52'3.53"S; Long.: 54°27'42.47"O		Fim: Lat.: 27°52'2.15"S; Long.: 54°27'32.39"O	