



CORTE AA
esc 1:100

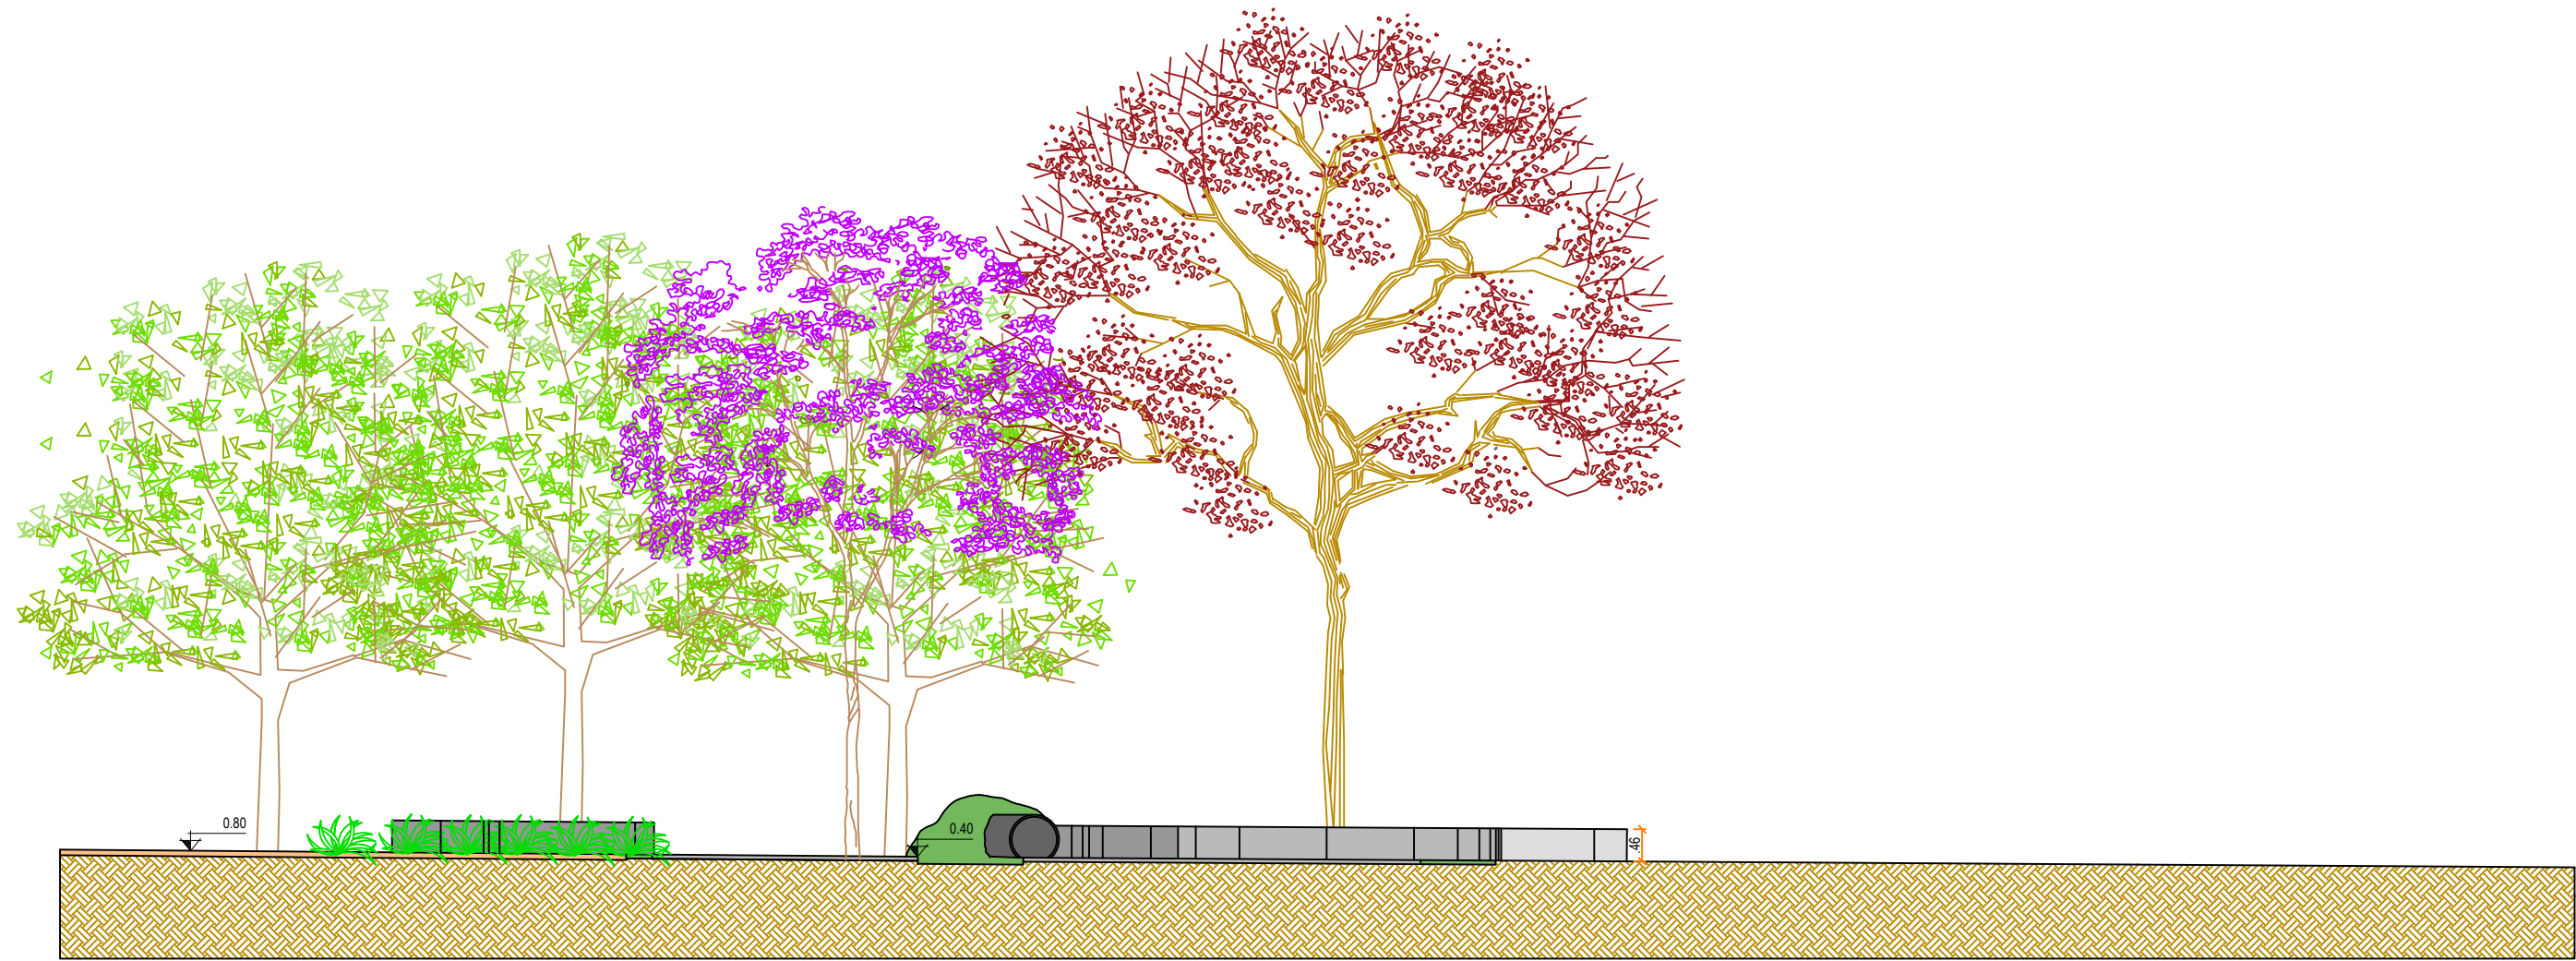

CORTE BB
esc 1:100

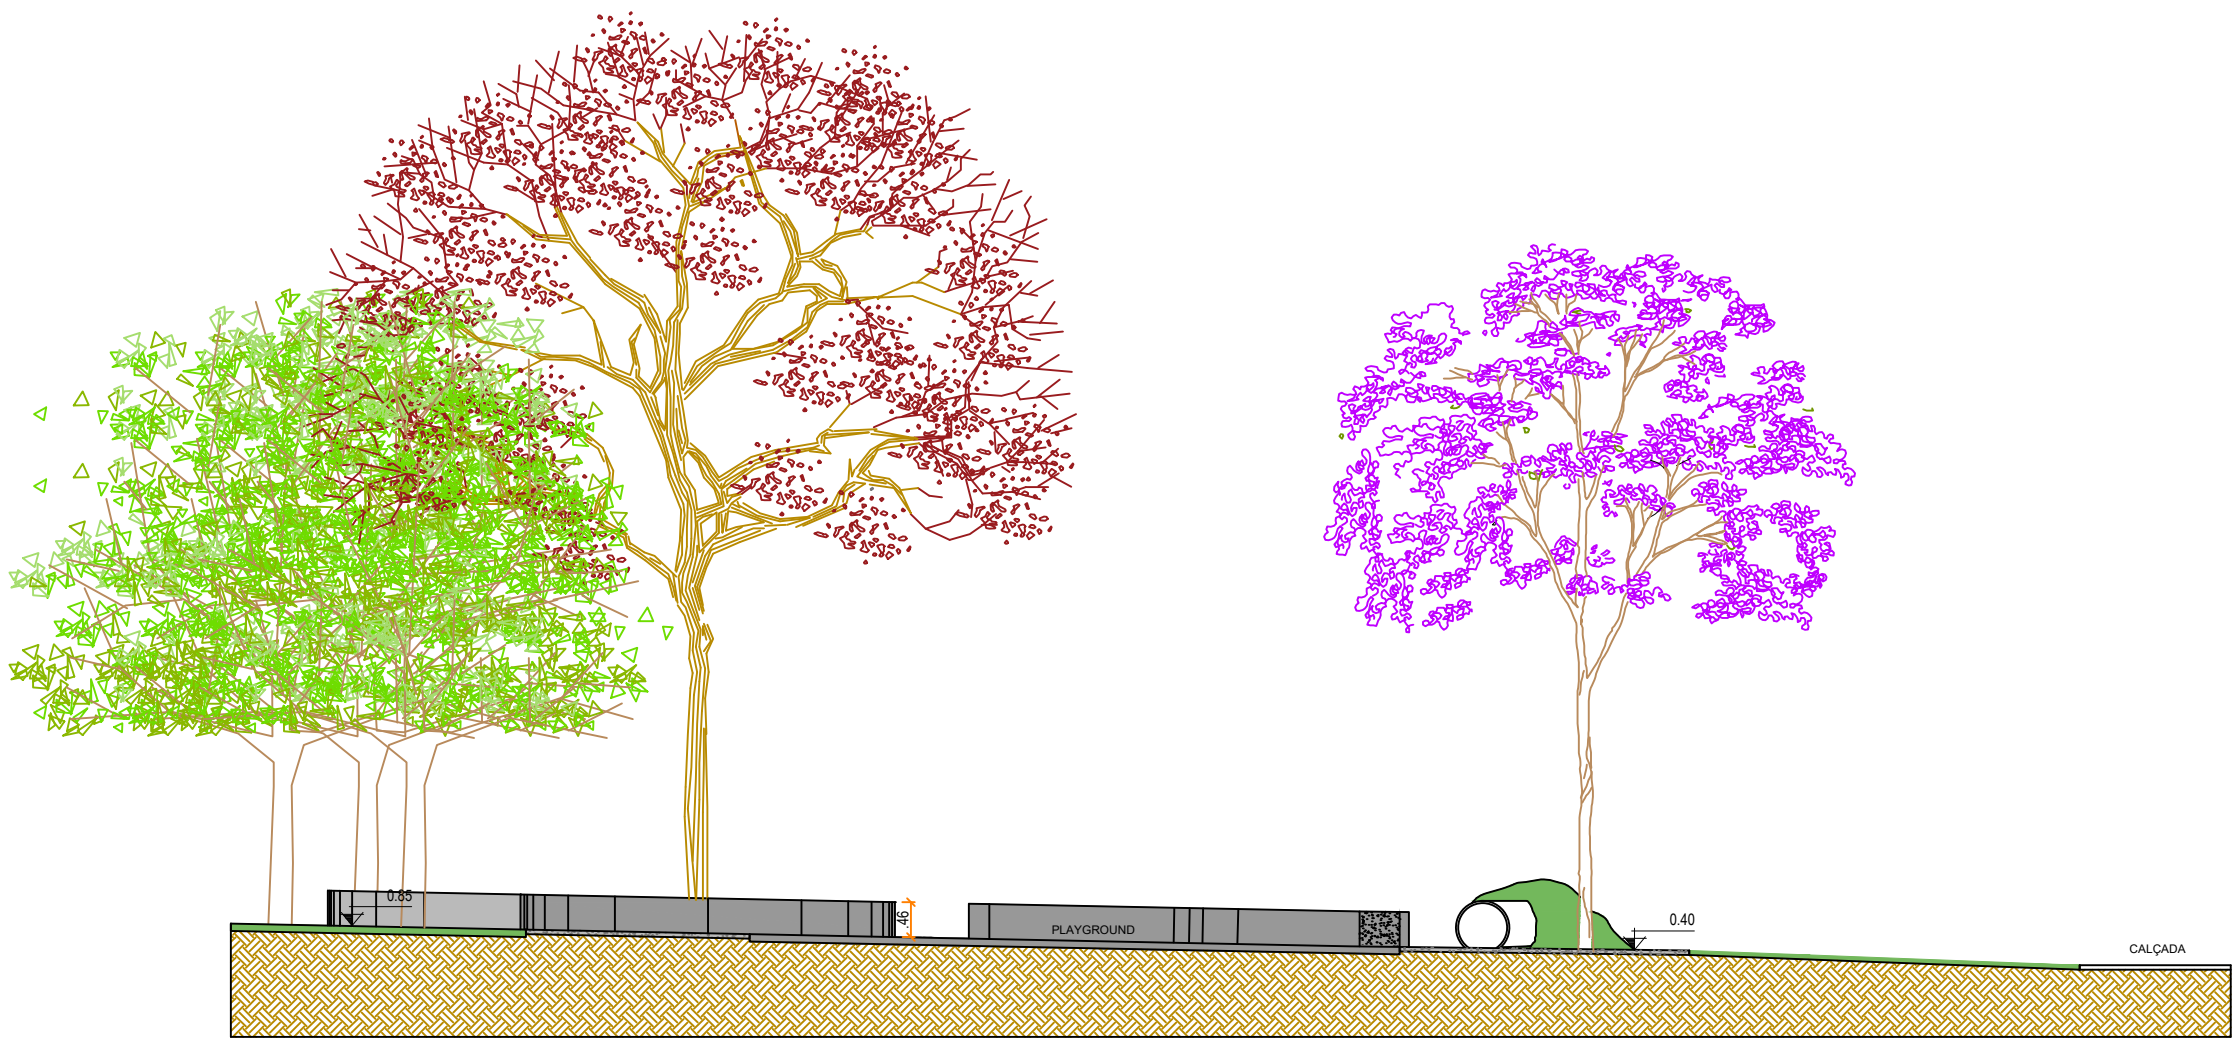

CORTE CC
esc 1:100

PROJETO ELABORADO PELA SECRETARIA DE PLANEJAMENTO URBANO E HABITAÇÃO



PRAÇA LOT. VARGAS

CORTES

Prancha:

04

Proprietário:

Município de Santa Rosa - RS

Responsável Técnico:

Luiza Cristina Volkweis - Arq. Urbanista - CAU A107889-5

Escala	Data	Área	Desenho
Indicada	Mai de 2025	600,34 m²	Luiza

Revisão:

00

Cidade	Endereço
Santa Rosa	Rua Argentina, S/N, Central, Santa Rosa/RS

Coordenadas