

Avenida Expedicionário Weber, 2983
Bairro Cruzeiro - Santa Rosa - RS
fone/fax: 55 3511 5100

REFORMA DA EMEF PRINCESA ISABEL

PLANTA DE LOCALIZAÇÃO

01/04

Proprietário: _____
Município de Santa Rosa- RS

Responsável Técnico: _____
Adriano Fink - Eng. Eletricista - CREA/RS 203334


Escalas	Data	Área	Des.
1/500	Janeiro/2020		Adriano

Cidade	Local
SANTA ROSA	EMEF PRINCESA ISABEL, INTERIOR, SANTA ROSA

155,00

N

161,27

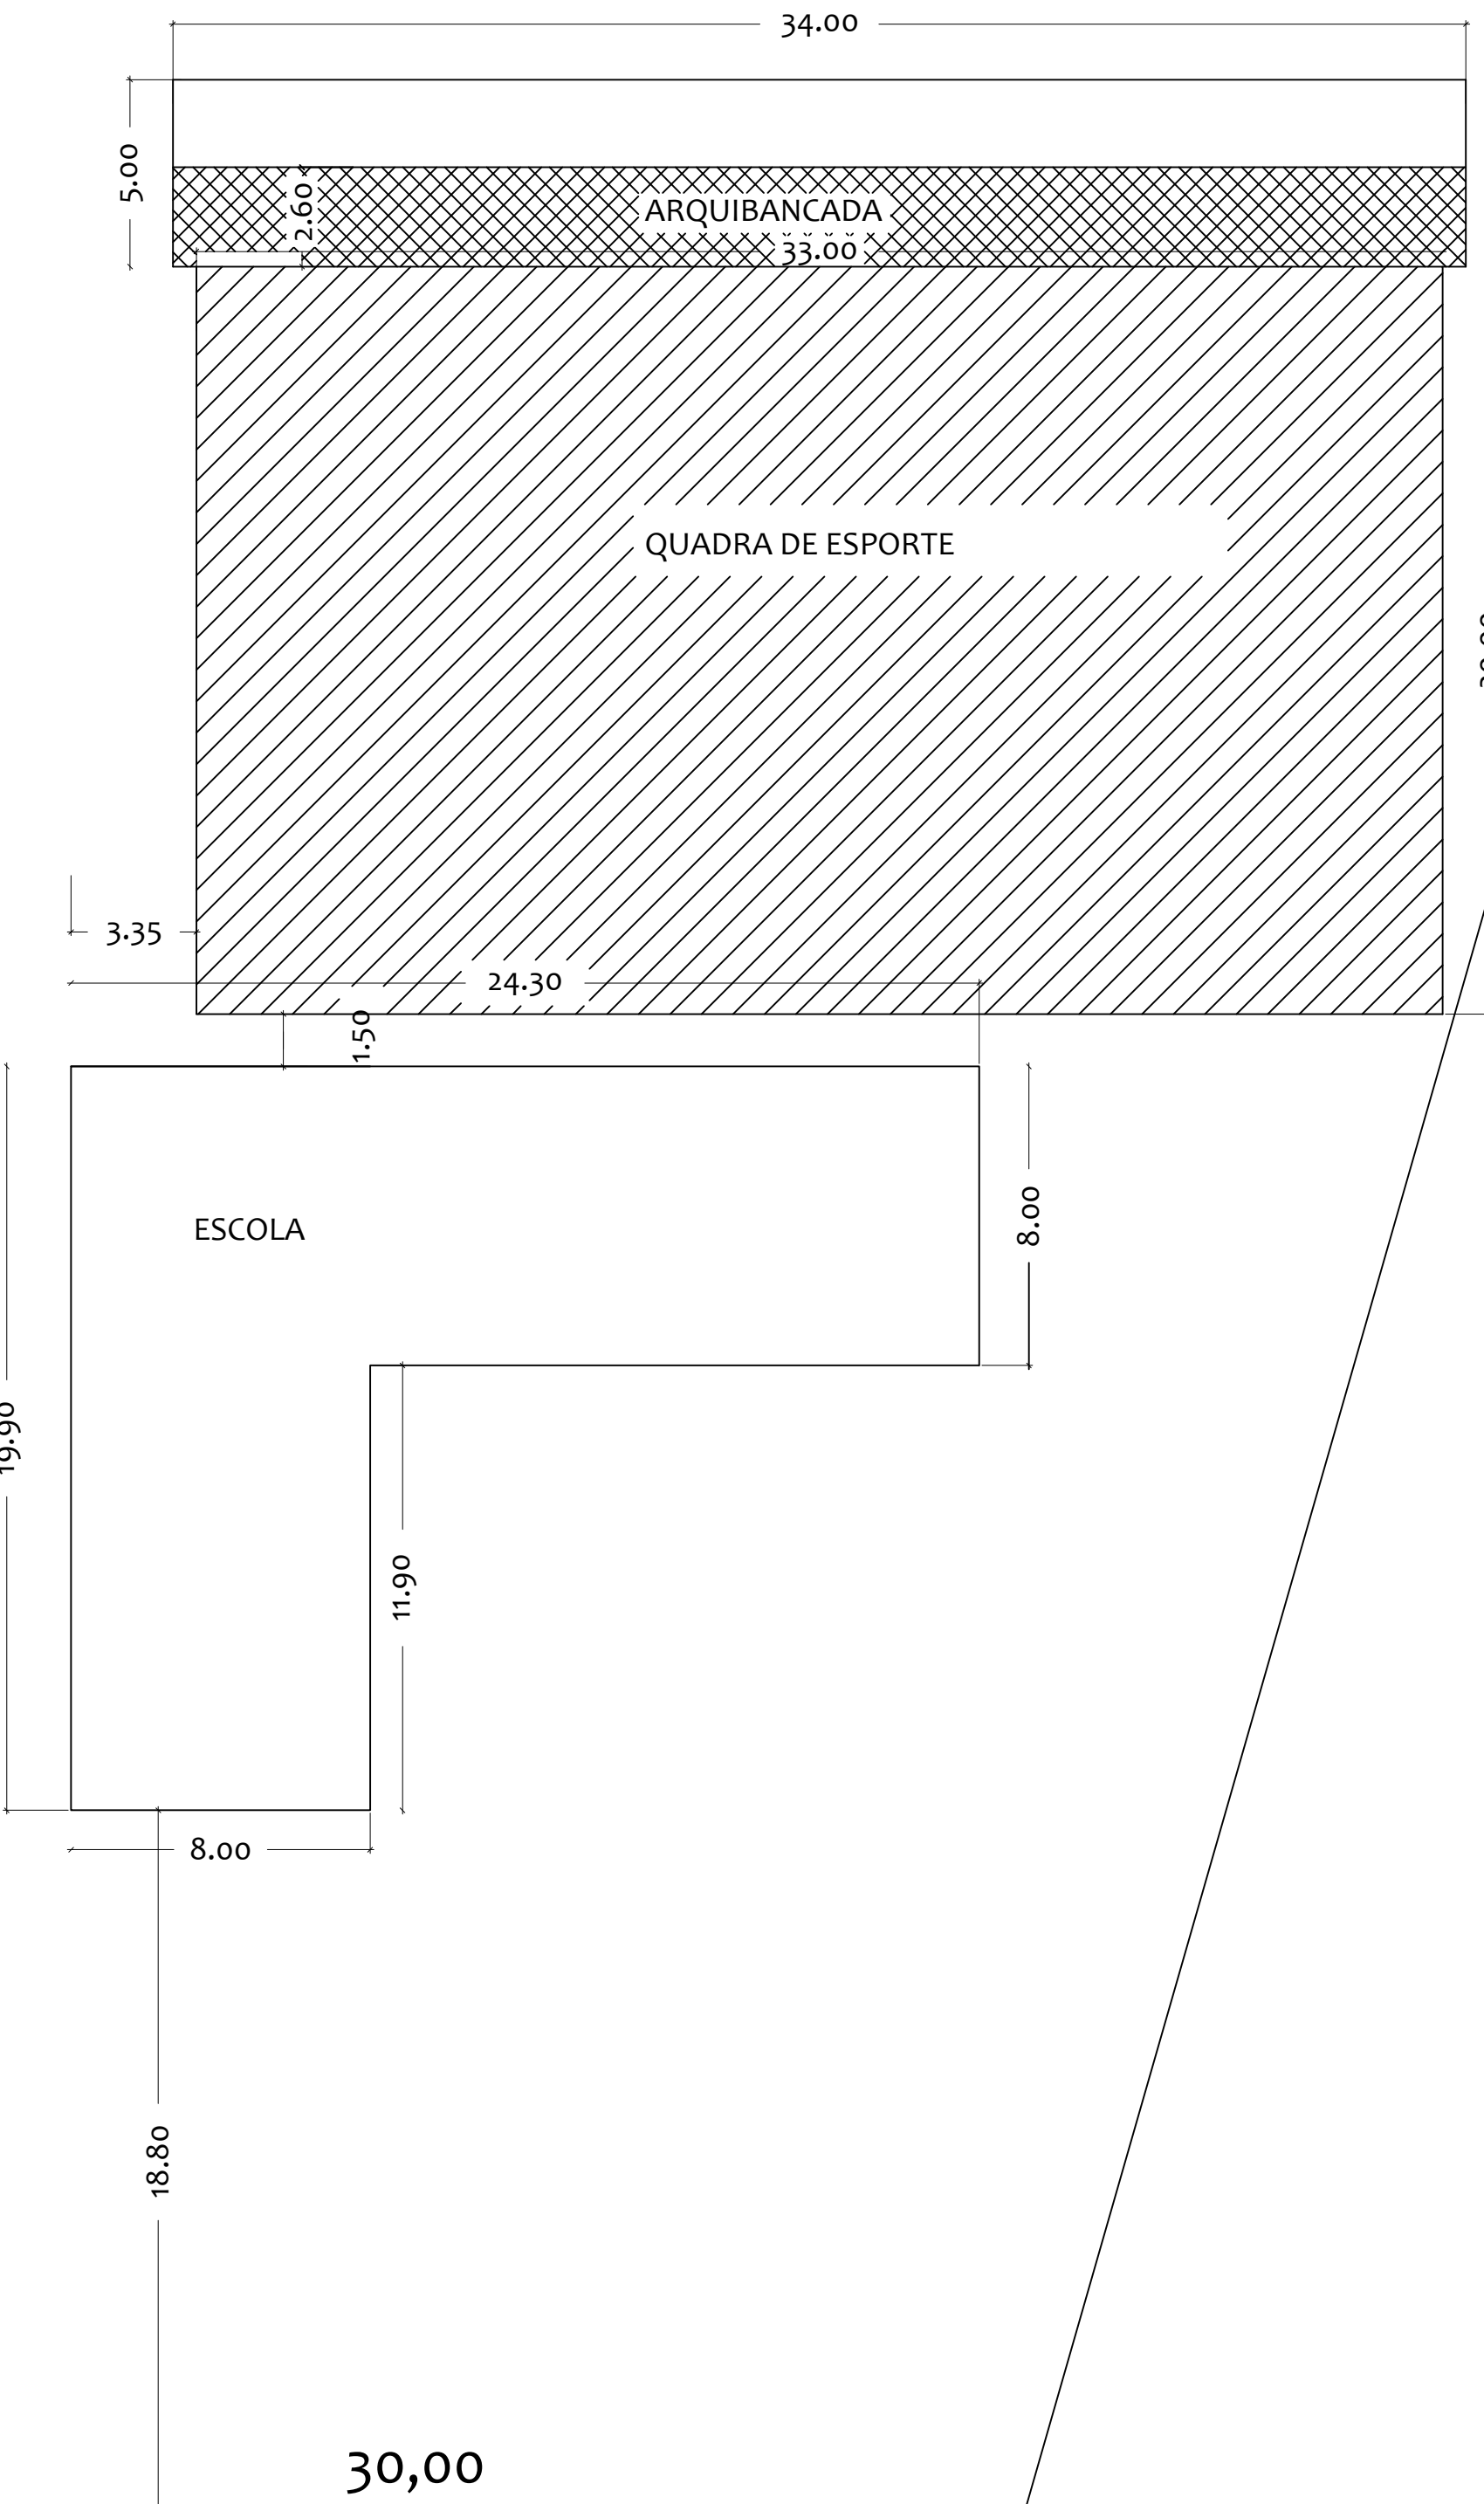

Estrada Vicinal

SITUAÇÃO E LOCALIZAÇÃO