
PROJETO ELABORADO PELA SECRETARIA MUNICIPAL DE PLANEJAMENTO E HABITAÇÃO

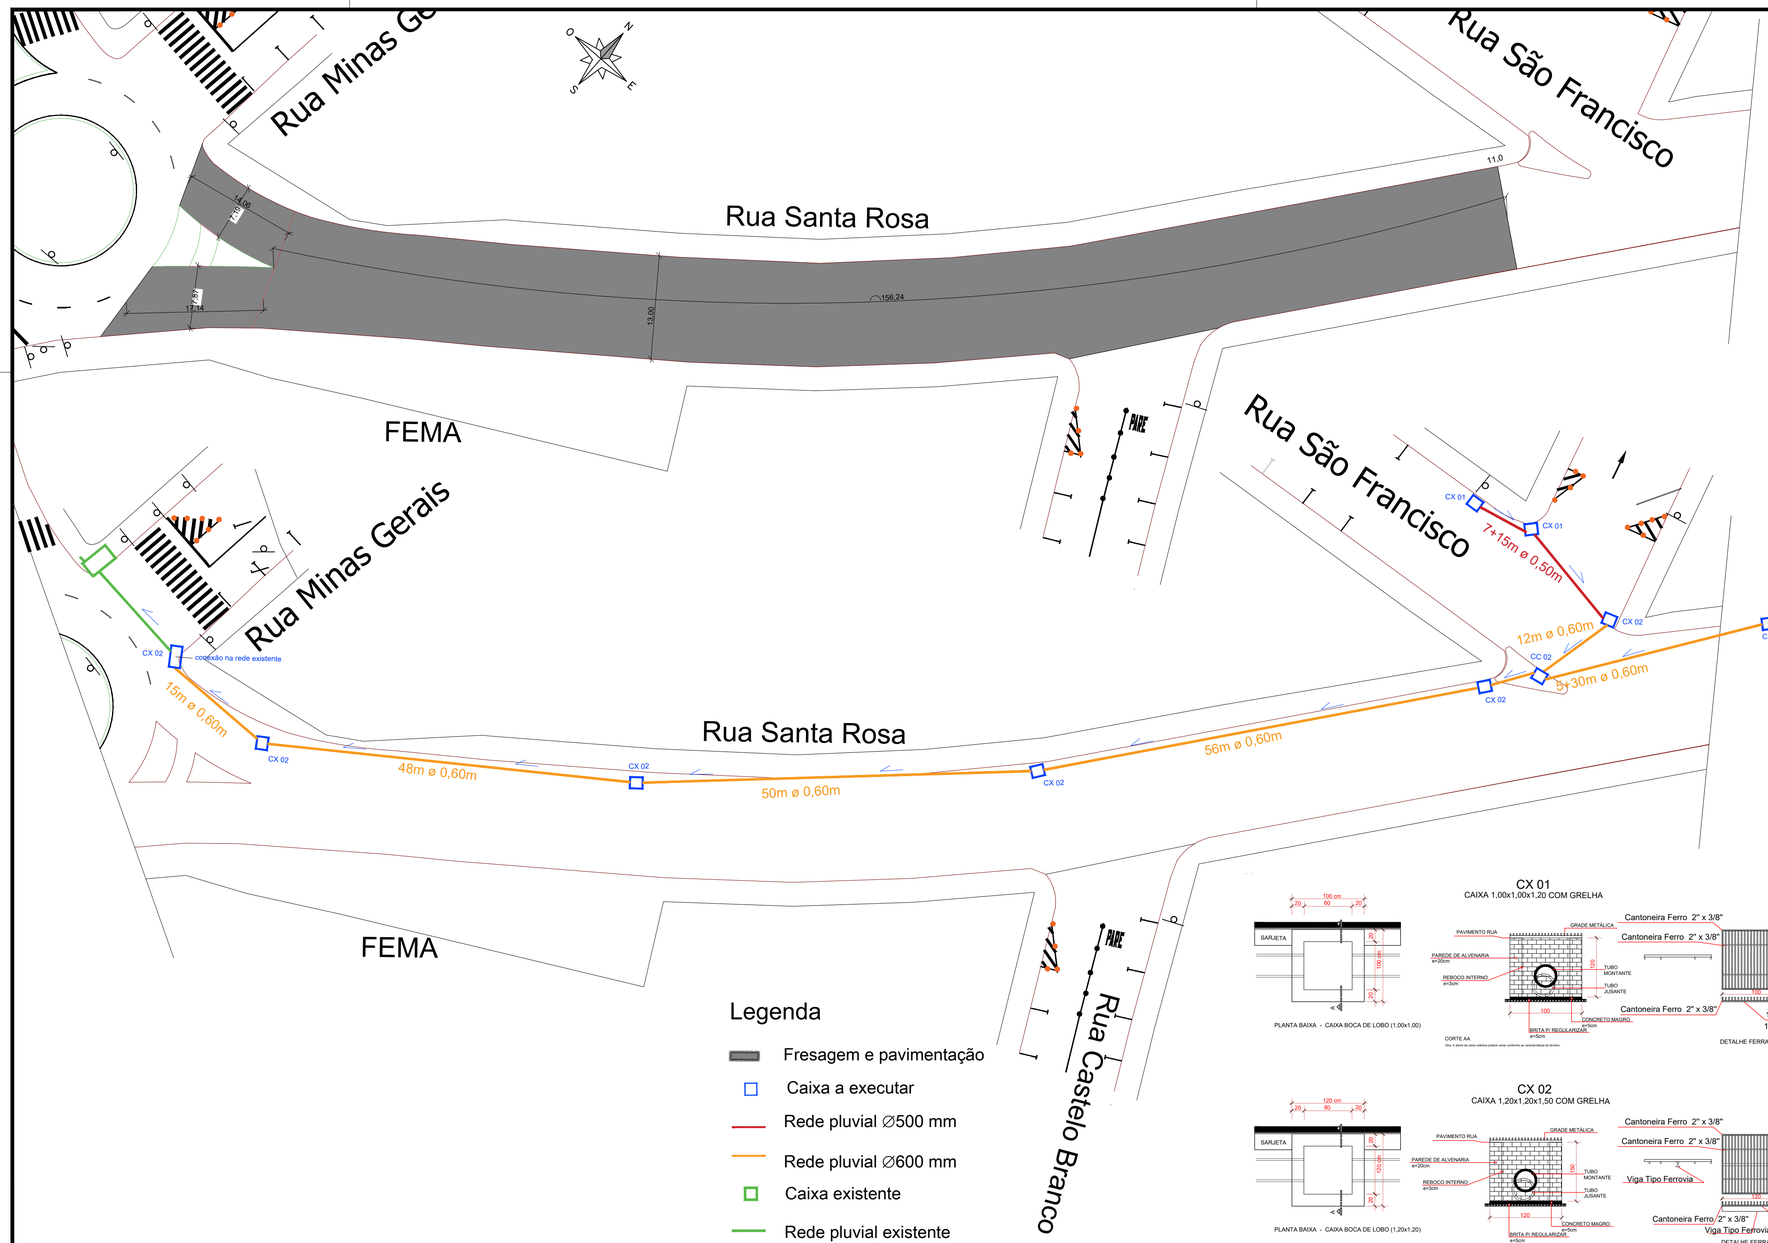

PROJETO ELABORADO PELA SECRETARIA MUNICIPAL DE PLANEJAMENTO E HABITAÇÃO

Avenida Expedicionário Weber, 2983
Bairro Cruzeiro - Santa Rosa - RS
fone/fax: 55 3511 5100

PROJETO DE MOBILIDADE URBANA

DRENAGEM E PAVIMENTAÇÃO RUA SANTA ROSA

Prancha: 10

Proprietário:

Município de Santa Rosa - RS

Responsável Técnico: JEANINE BIEGER:03241273083 Assinado de forma digital por JEANINE BIEGER:03241273083

Jeanine Bieger - Engª. Civil - CREA/RS 252284

Escala	Data	Área	Desenho	Revisão:
SE	Dezembro de 2025		Jeanine	00

Cidade	Endereço
Santa Rosa	Diversas ruas do centro, bairro centro, Santa Rosa - RS

Coordenadas	
Início: Lat.: 27°52'4.70"S; Long.: 54°28'34.87"O	