
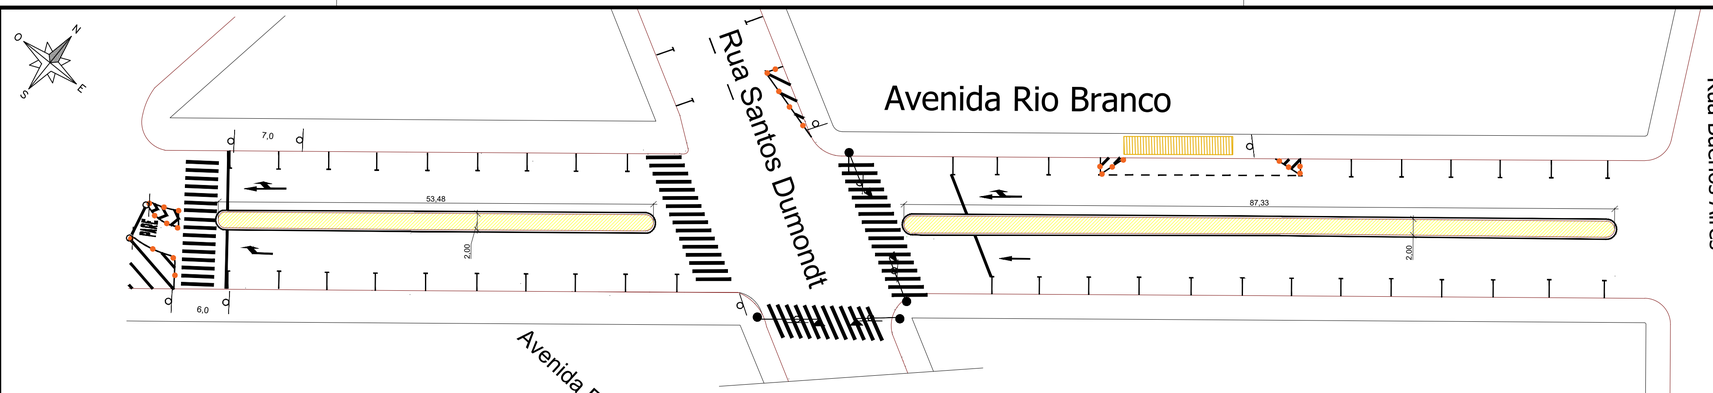


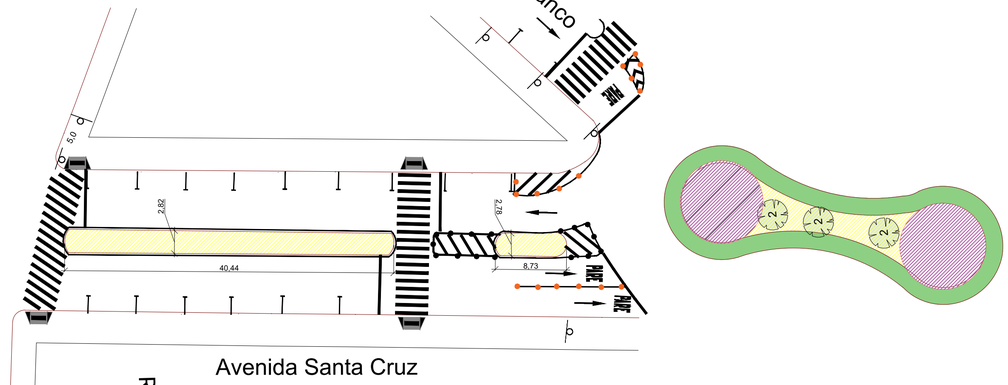



escadaria

Área:23,21m²

esquina Singular

Área:14,0m²

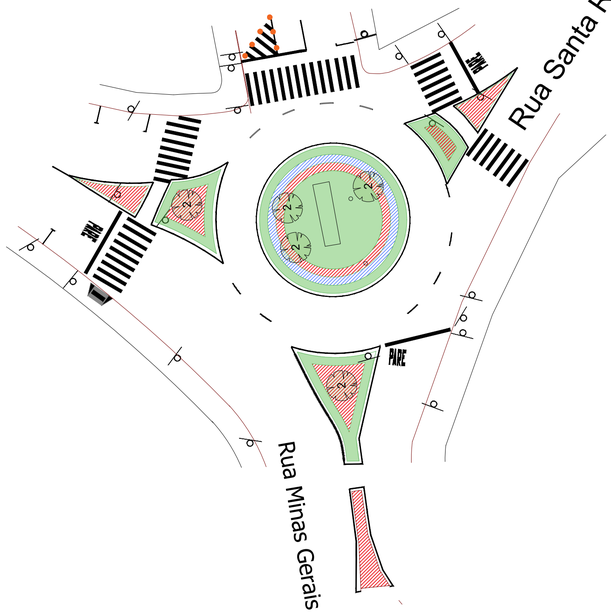

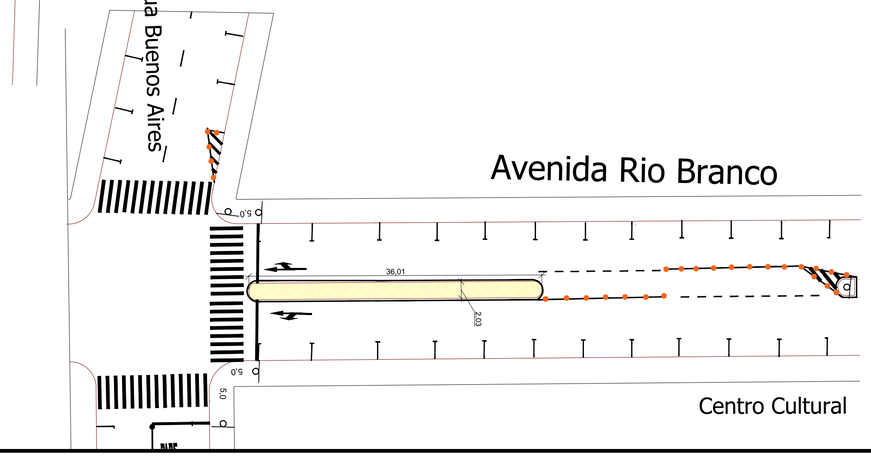

LEGENDA DE FORRAÇÕES

BLOCO	VEGETAÇÃO	CÓD.	PORTE	ÁREA	DENSIDADE	QTD
	Azaléia Sulferina *Rodhodendron sinsii*	ROSI	50cm	170m²	4 md/m²	680 md
	Grama Esmeralda *Zoysia japonica*	ZOJA	Leiva	428m²	-	428m²
	Moréia Branca *Dietes iridioides*	DIIR	60cm	597,21m²	4 md/m²	2.389,0md
	Lavanda *Lavandula angustifolia*	LAAN	20cm	140m²	15 md/m²	2.100,0md
	Azulzinha *Evolvulus glomeratus*	EVGL	12cm	47,0m²	35 md/m²	1.645,0 md

LEGENDA DE ÁRVORES

BLOCO	VEGETAÇÃO	CÓD.	QTD	ALTURA	COPA	DAP
2	Acer *Acer palmatum*	ACPA	8	2,00m	0,50m	2 cm

PROJETO ELABORADO PELA SECRETARIA MUNICIPAL DE PLANEJAMENTO E HABITAÇÃO

Avenida Expedicionário Weber, 2983
Bairro Cruzeiro - Santa Rosa - RS
fone/fax: 55 3511 5100

PROJETO DE MOBILIDADE URBANA

DETALHAMENTO PAISAGISMO

Prancha: 05

Proprietário:

Município de Santa Rosa - RS

Responsável Técnico: JEANINE BIEGER:03241273083

Assinado de forma digital por JEANINE BIEGER:03241273083

Jeanine Bieger - Engª. Civil - CREA/RS 252284

Escala	Data	Área	Desenho	Revisão:
SE	Dezembro de 2025		Jeanine	00

Cidade	Endereço
Santa Rosa	Diversas ruas do centro, bairro centro, Santa Rosa - RS

Coordenadas	
Início: Lat.: 27°52'11.15"S; Long.: 54°28'46.63"O	