



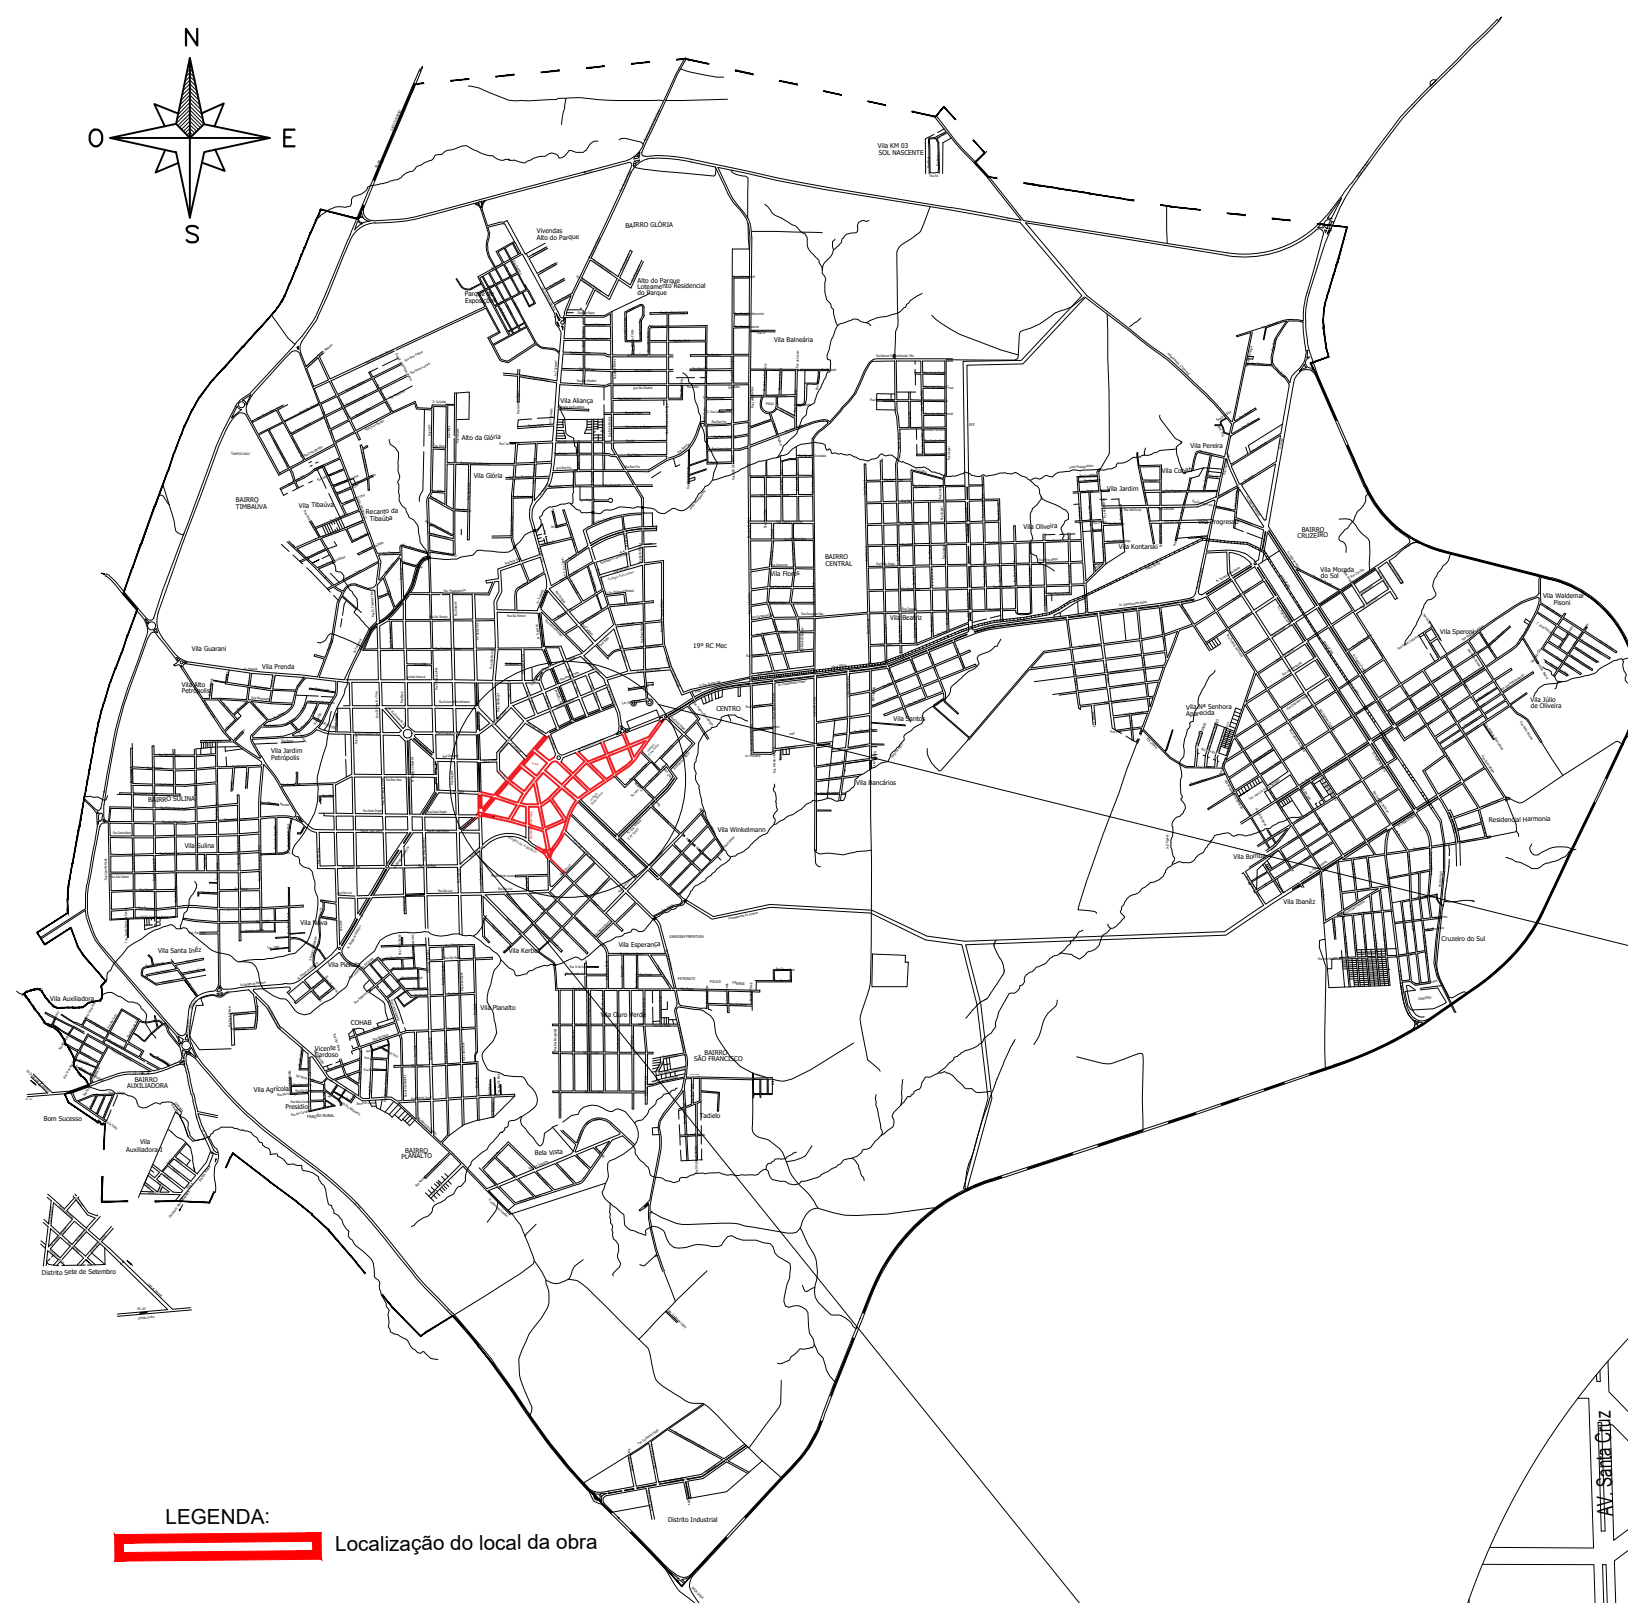

Coordenadas referência do local da obra
Lat.: - 27°52'4.70"S
Lon.: - 54°28'34.87"O

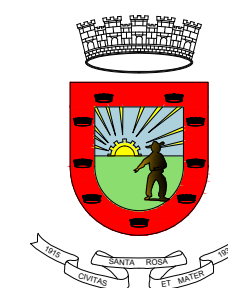

PROJETO ELABORADO PELA SECRETARIA MUNICIPAL DE PLANEJAMENTO E HABITAÇÃO



Avenida Expedicionário Weber, 2983
Bairro Cruzeiro - Santa Rosa - RS
fone/fax: 55 3511 5100

PROJETO DE MOBILIDADE URBANA

SITUAÇÃO				Prancha: 01
Proprietário:				
Município de Santa Rosa - RS				
Responsável Técnico:				
Jeanine Bieger - Eng ^a . Civil - CREA/RS 252284				
Escala	Data	Área	Desenho	Revisão: 00
SE	Dezembro de 2025		Jeanine	
Cidade		Endereço		
Santa Rosa		Diversas ruas do centro, bairro centro, Santa Rosa - RS		
Coordenadas				
Início: Lat.: 27°52'4.70"S; Long.: 54°28'34.87"O				