









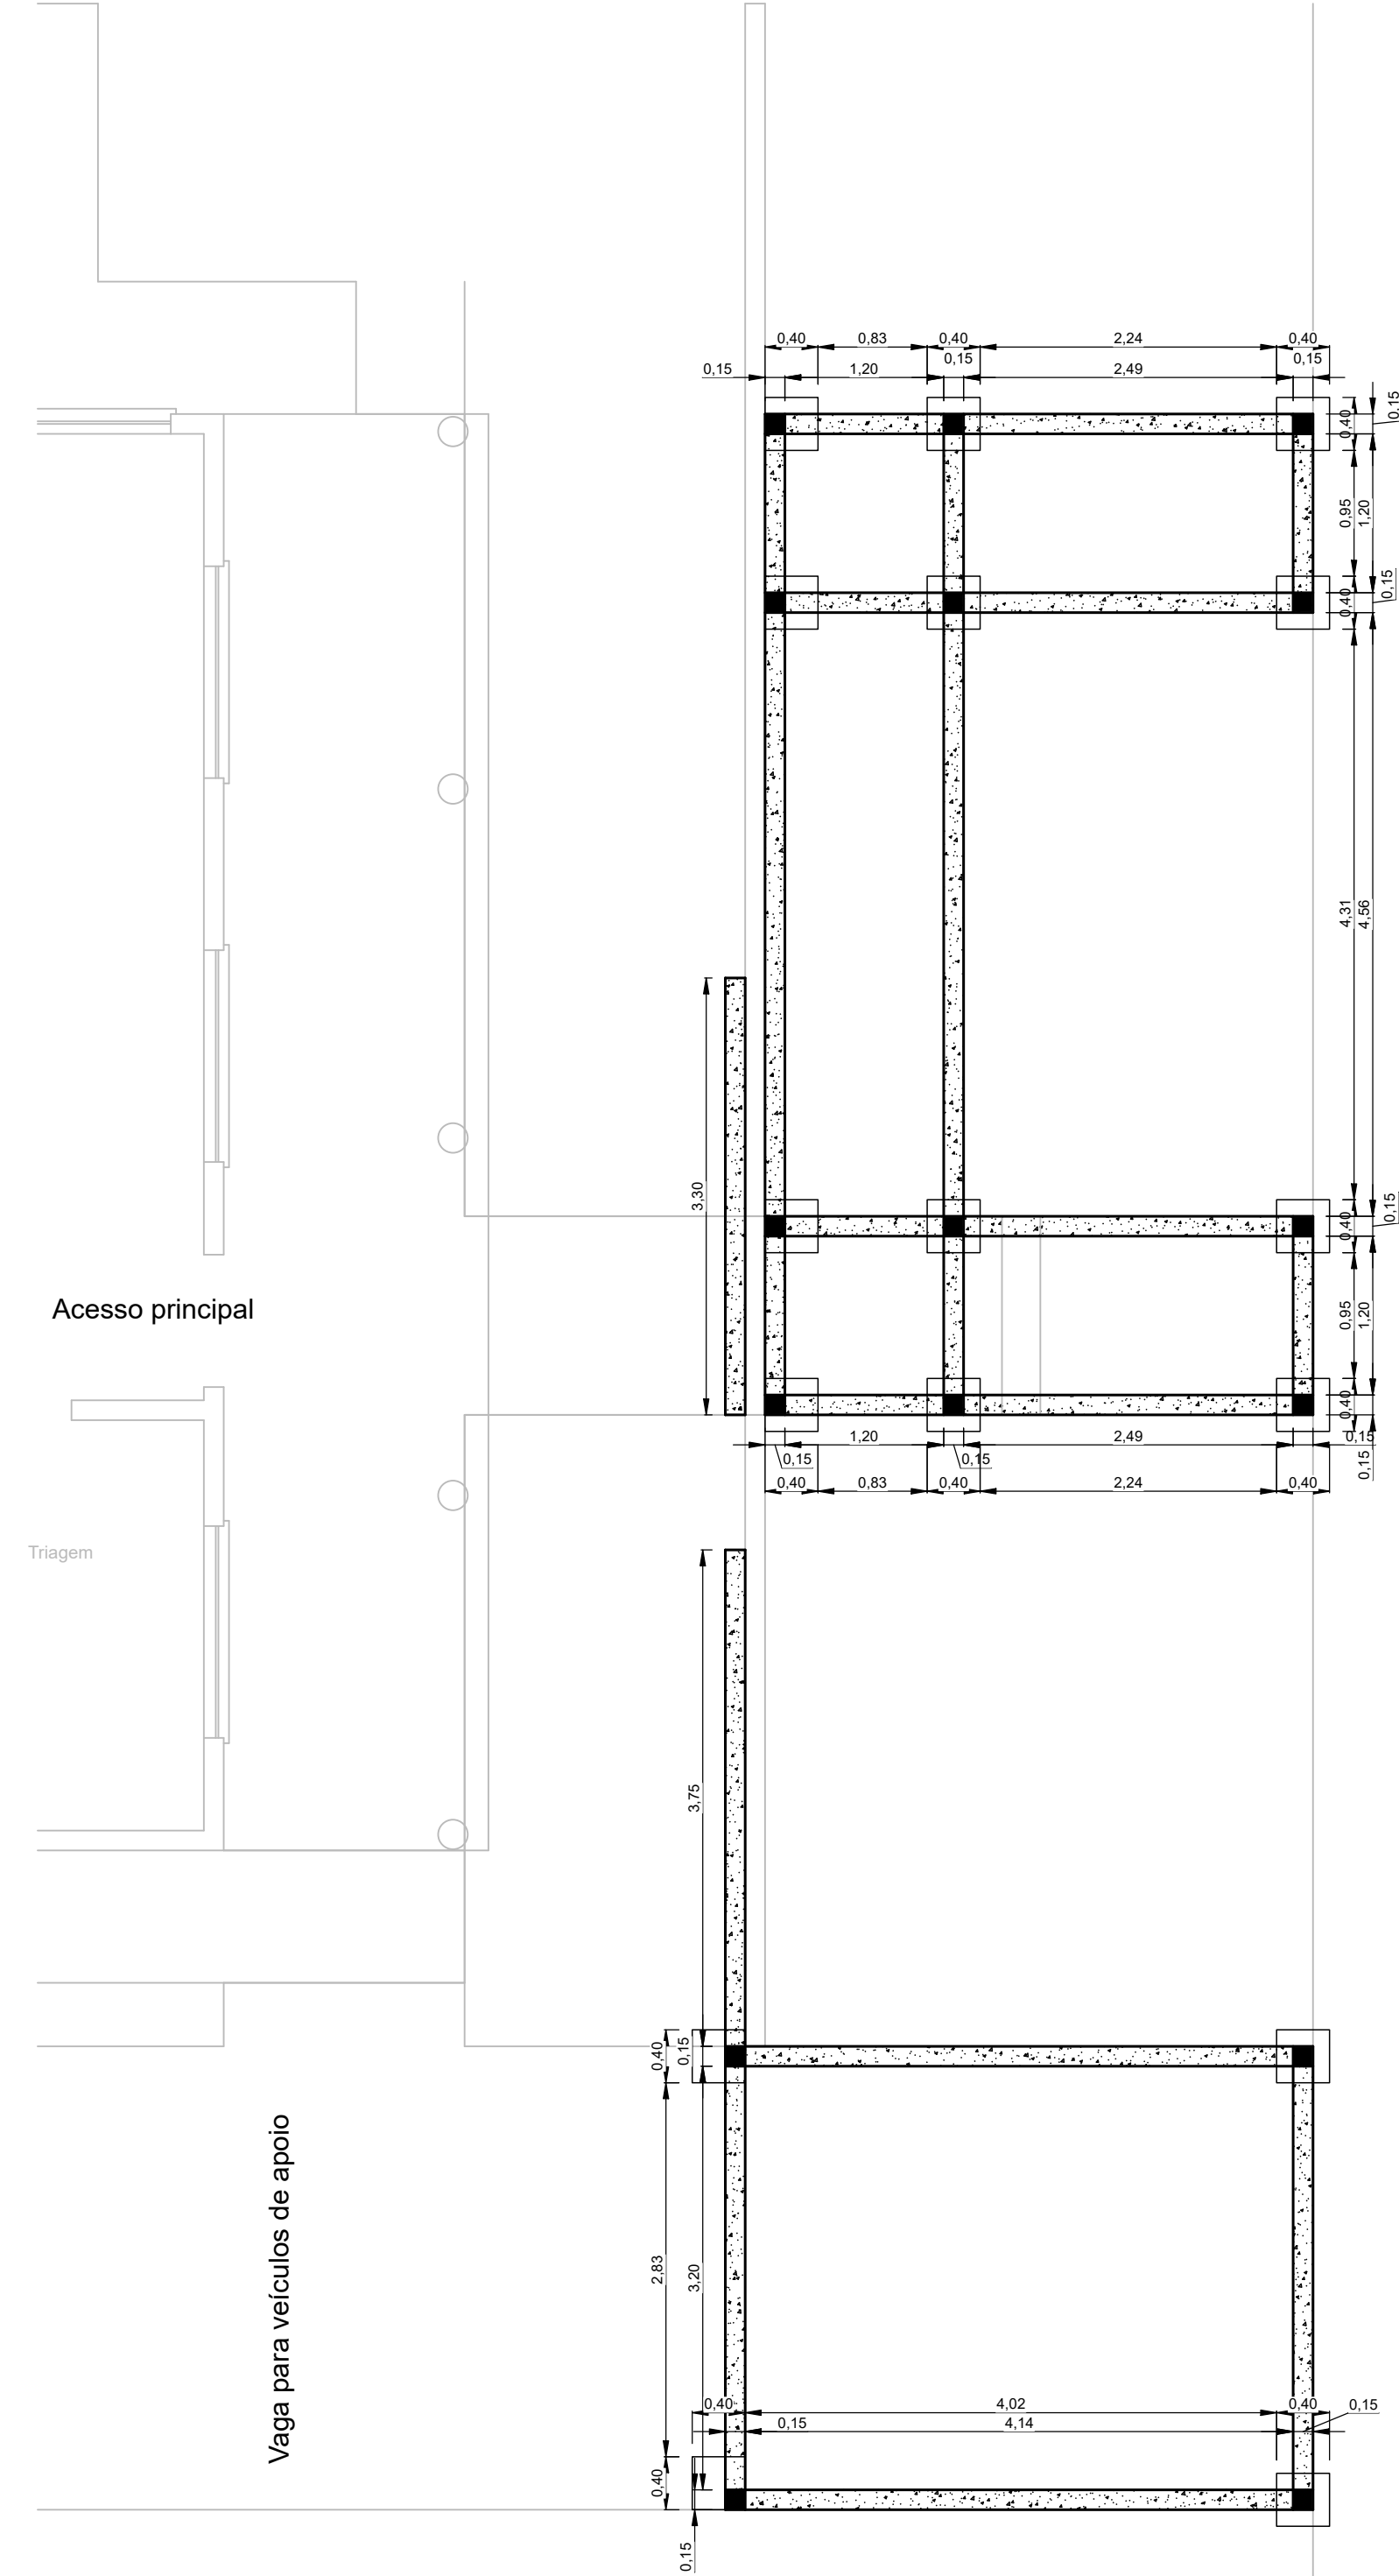


1 DETALHAMENTO RAMPAS DE ACESSO
ESC. INDICADA

Acesso pedestres

Acesso pedestres

Acesso veículos

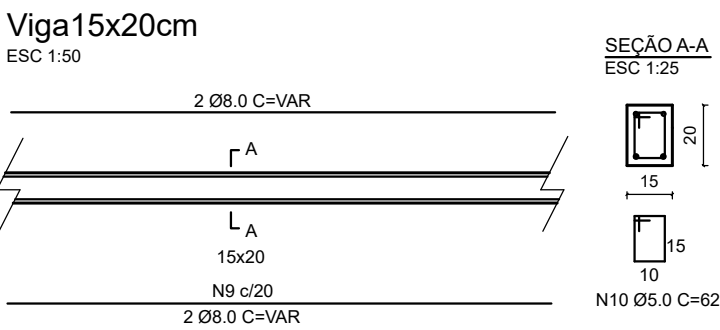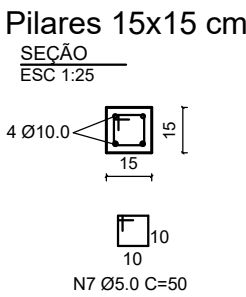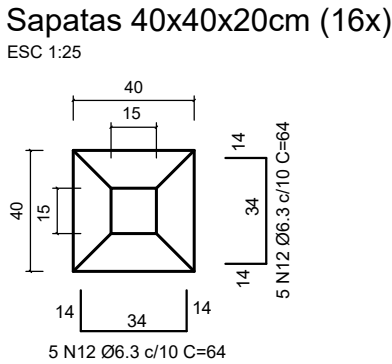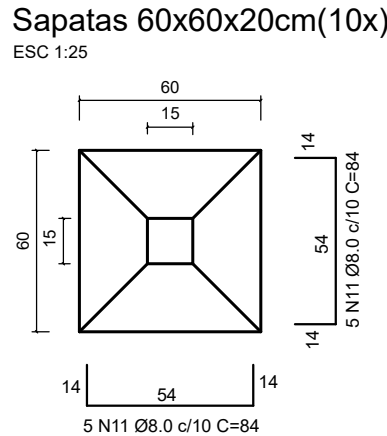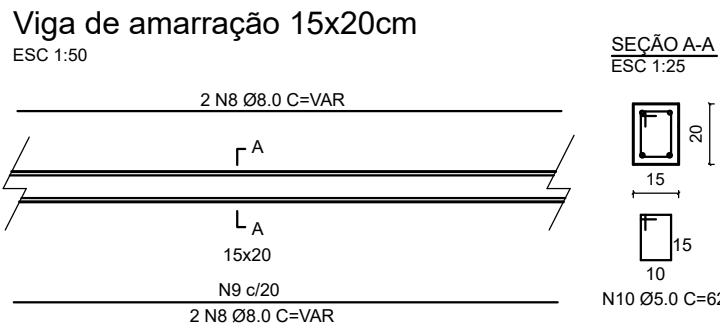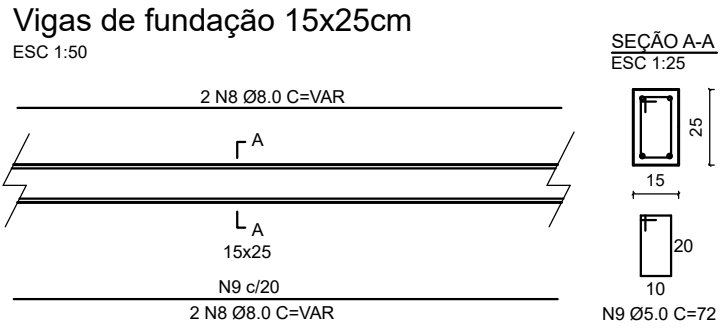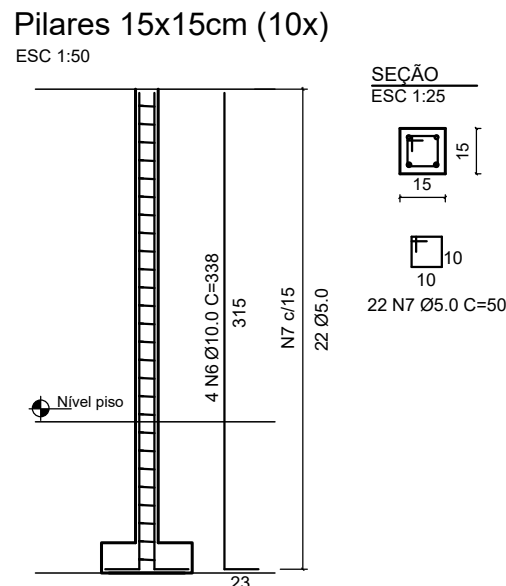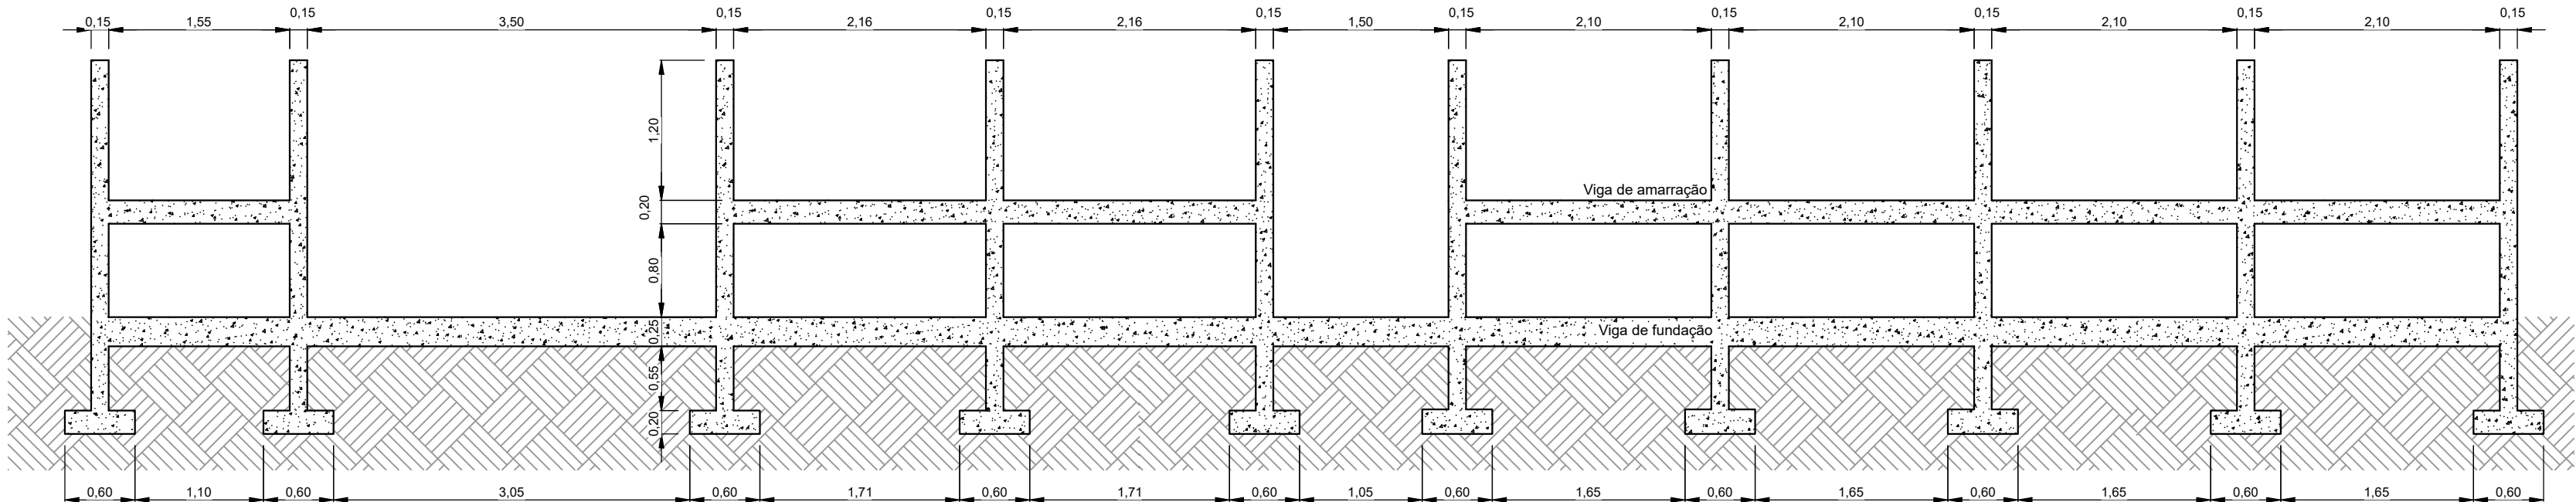

PREFEITURA MUNICIPAL DO RIO GRANDE
GABINETE DE PROGRAMAS E PROJETOS ESPECIAIS



UBSF TOROTAMA
REFORMA GERAL
RUA DA CORSAN, N°27, TOROTAMA - RIO GRANDE/RS

GPPE
03.2025

EVERTON MENA LOPES
ENGENHEIRO CIVIL - CREA/RS 166.622

ESTRUTURAL
DETALHES RAMPAS
DETALHES MURO

02/02
ESCALA INDICADA