



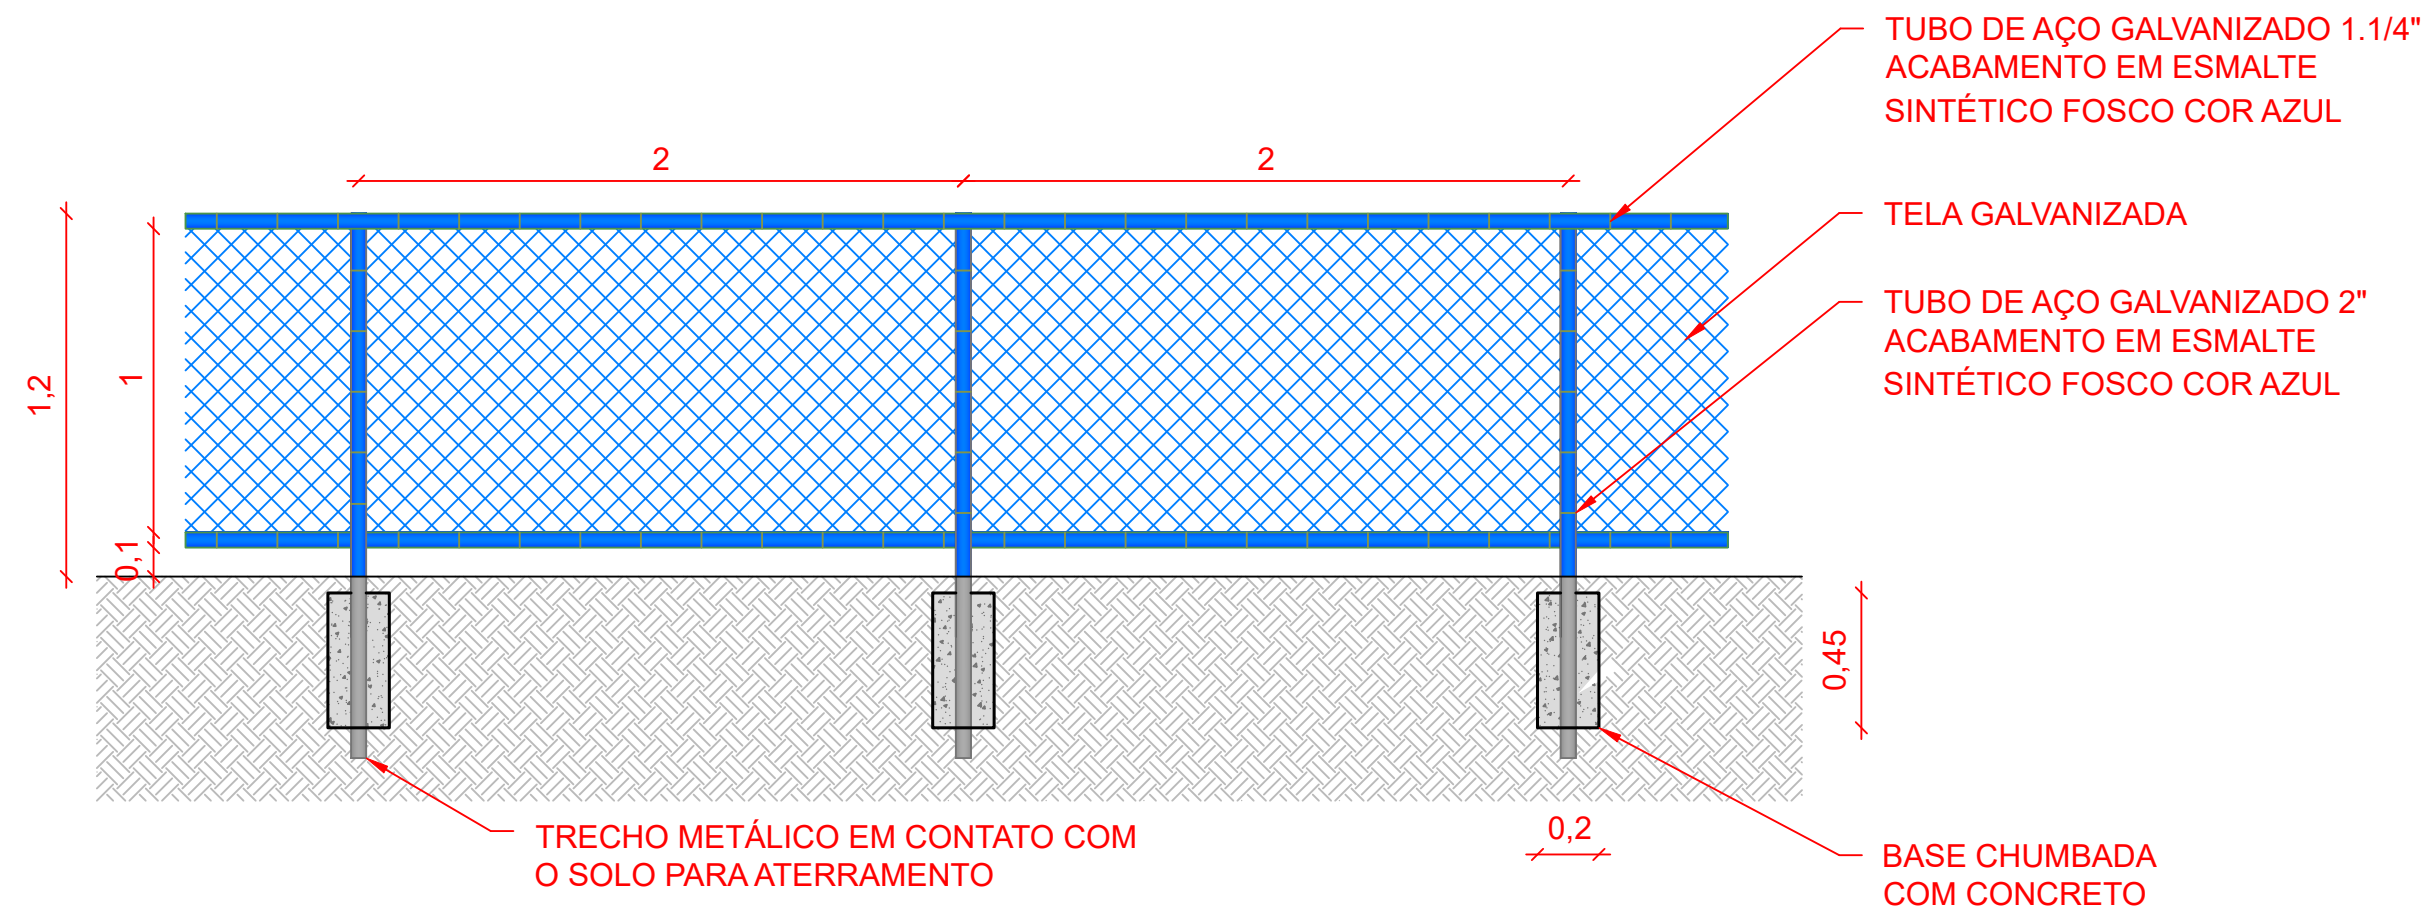

01 DETALHE - ALAMBRADO PLAYGROUND  
Escala: 1/25

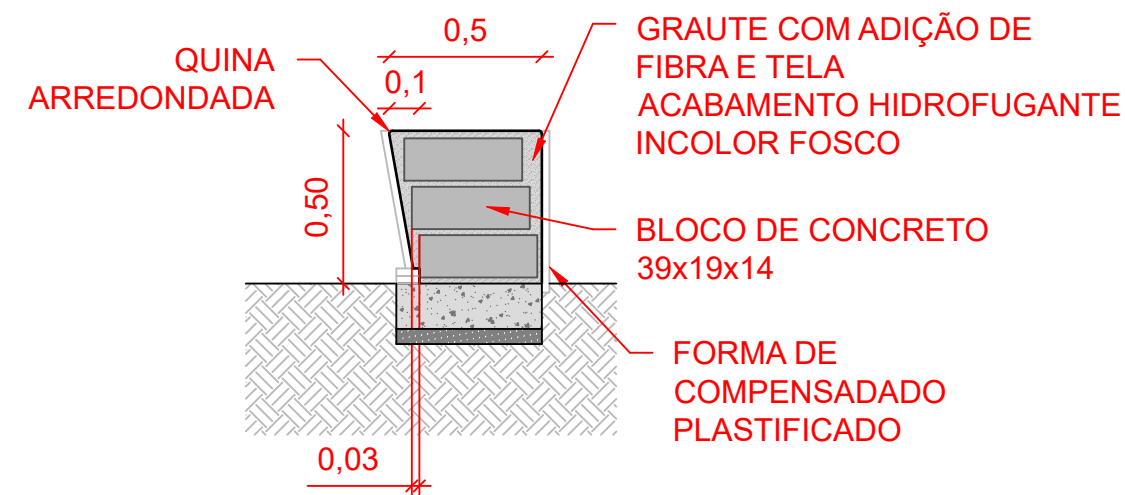

02 DETALHE - BANCO ESPAÇO DE CONTEMPLAÇÃO 01  
Escala: 1/25

PREFEITURA MUNICIPAL DO RIO GRANDE  
GABINETE DE PROGRAMAS E PROJETOS ESPECIAIS



PROJETO DE PRAÇA PÚBLICA  
PRAÇA SÃO JORGE  
RUA ARTUR ROCHA, BAIRRO VILA JUNÇÃO, RIO GRANDE/RS

PROJETO ARQUITETÔNICO  
DETALHAMENTOS

GPPE  
02.2026

ENGº CIVIL ANDRÉ PEREIRA RAMOS  
CREA RS191405

GIOVANA CORVO DA TRINDADE  
CHEFE DE GABINETE DE PROGRAMAS E PROJETOS ESPECIAIS

04/04  
ESCALA INDICADA