



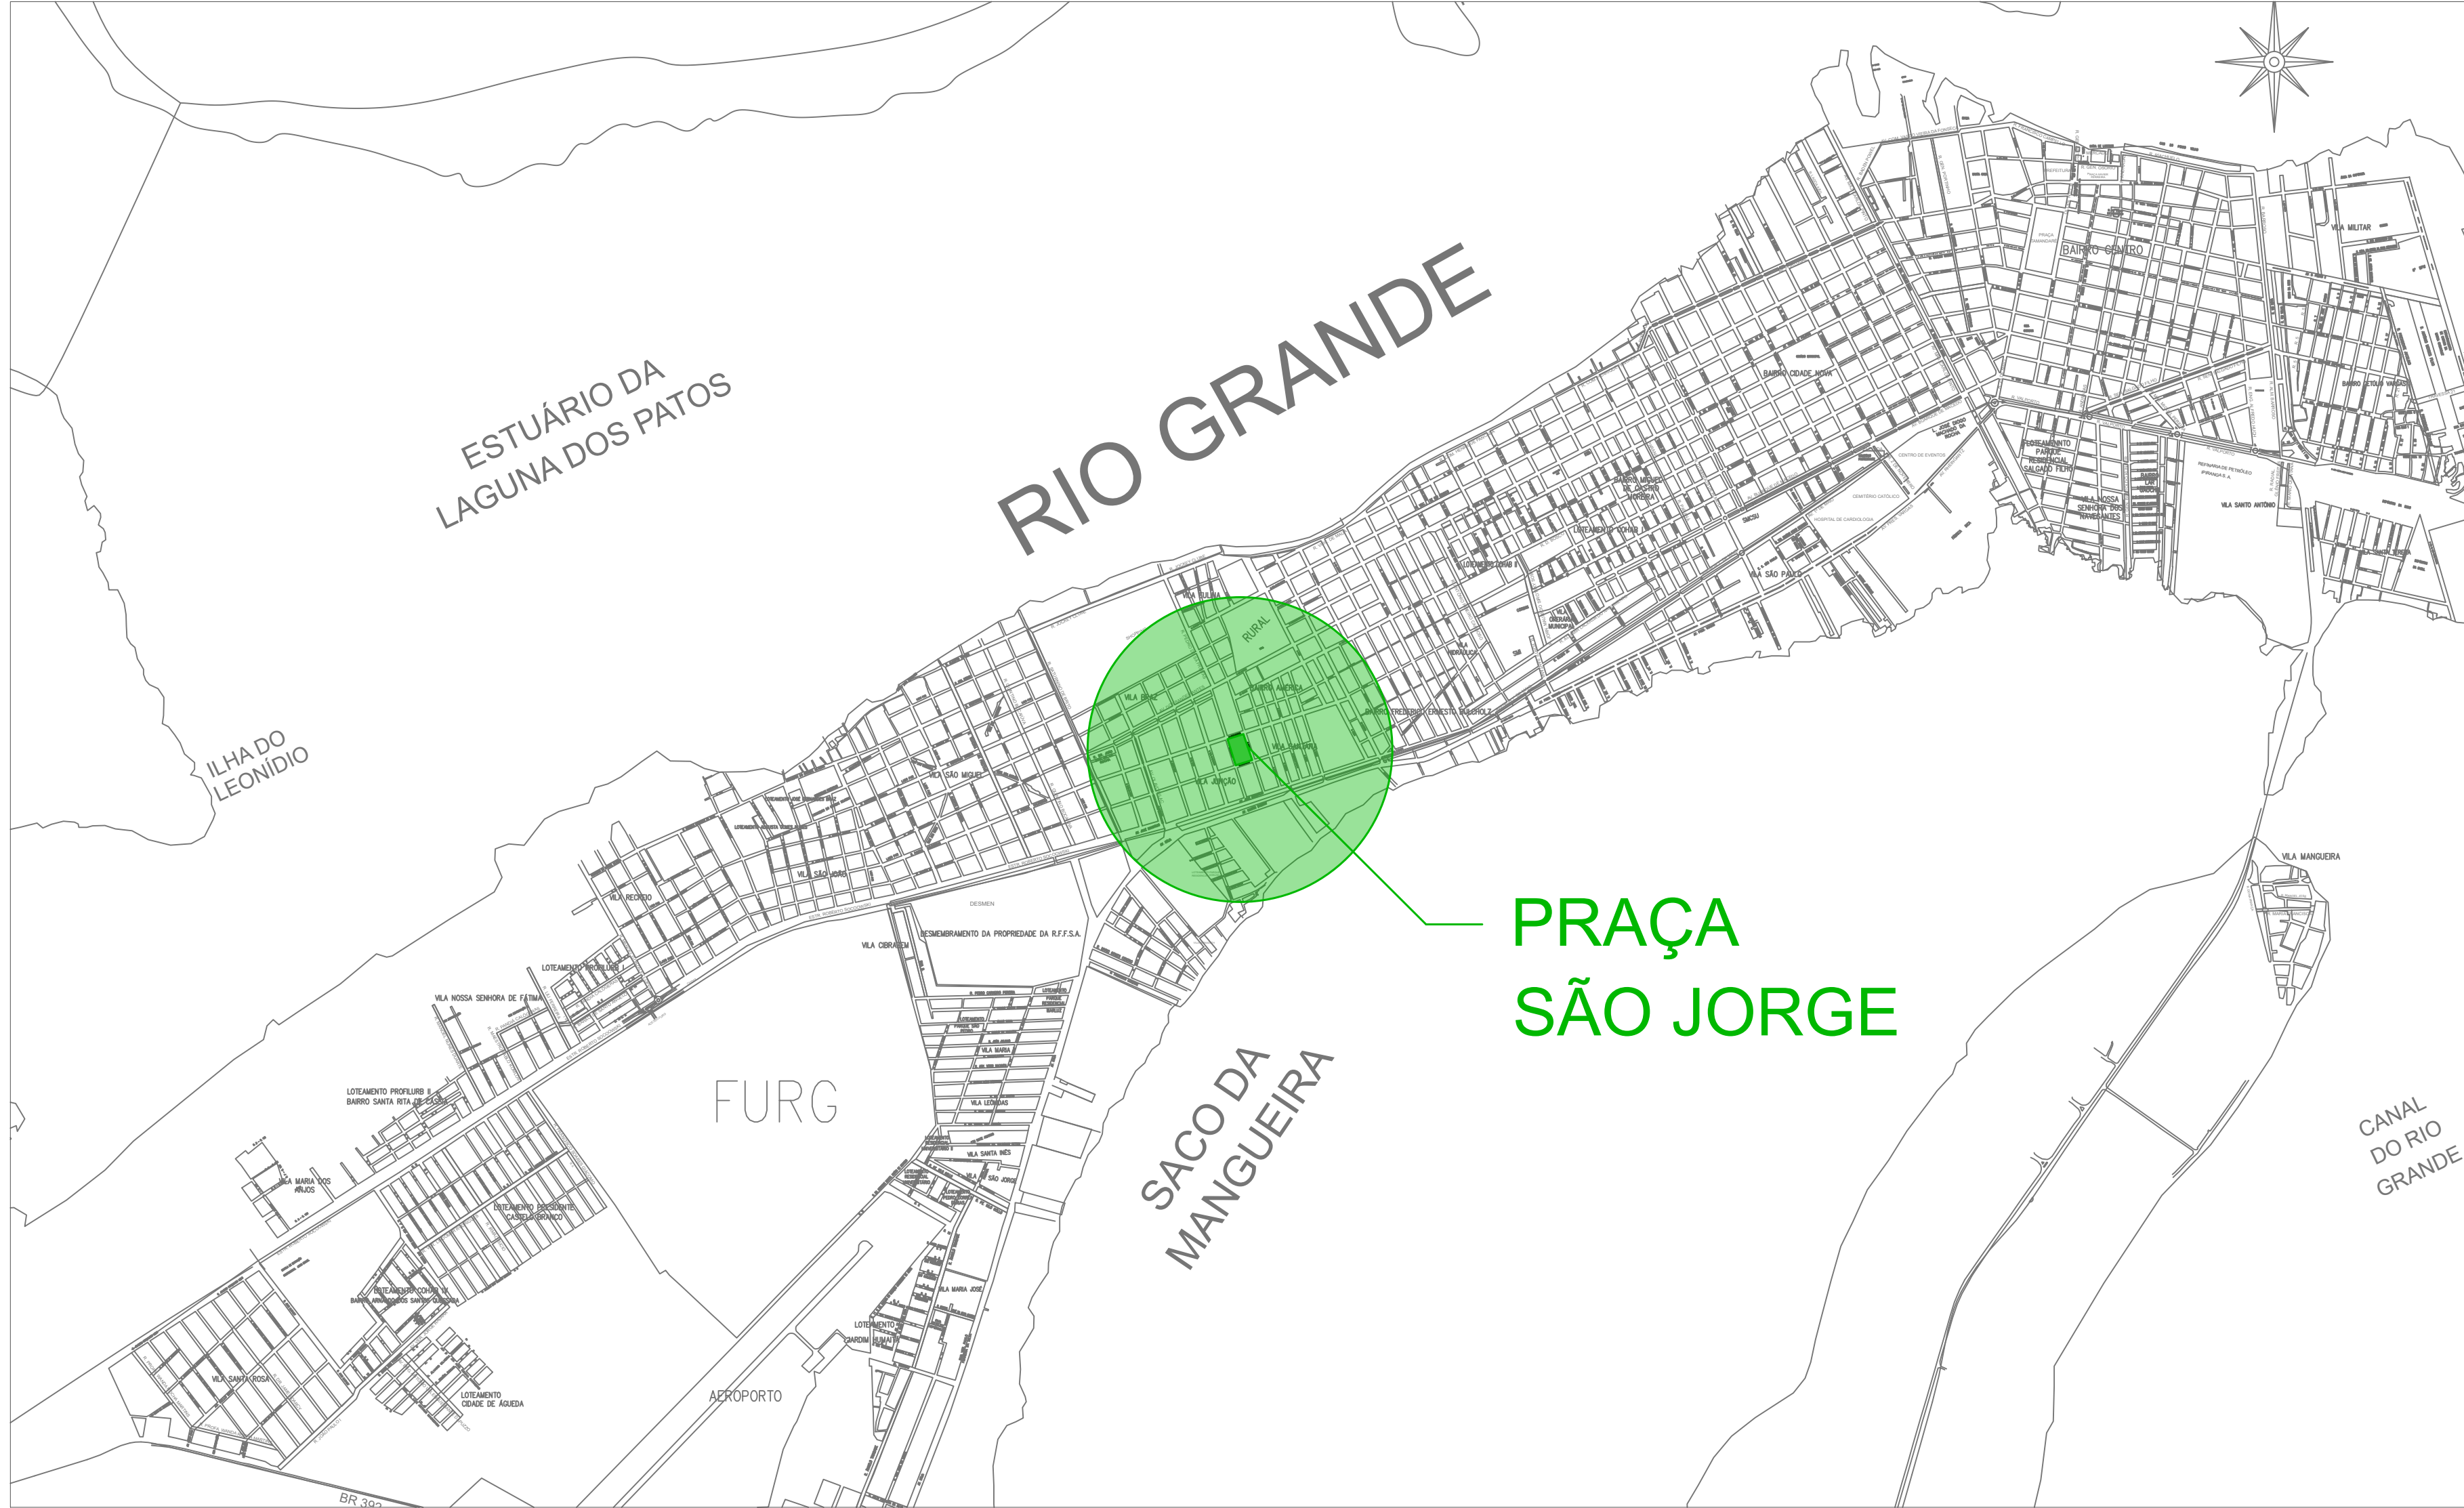

01 SITUAÇÃO GERAL
Escala: 1/25.000

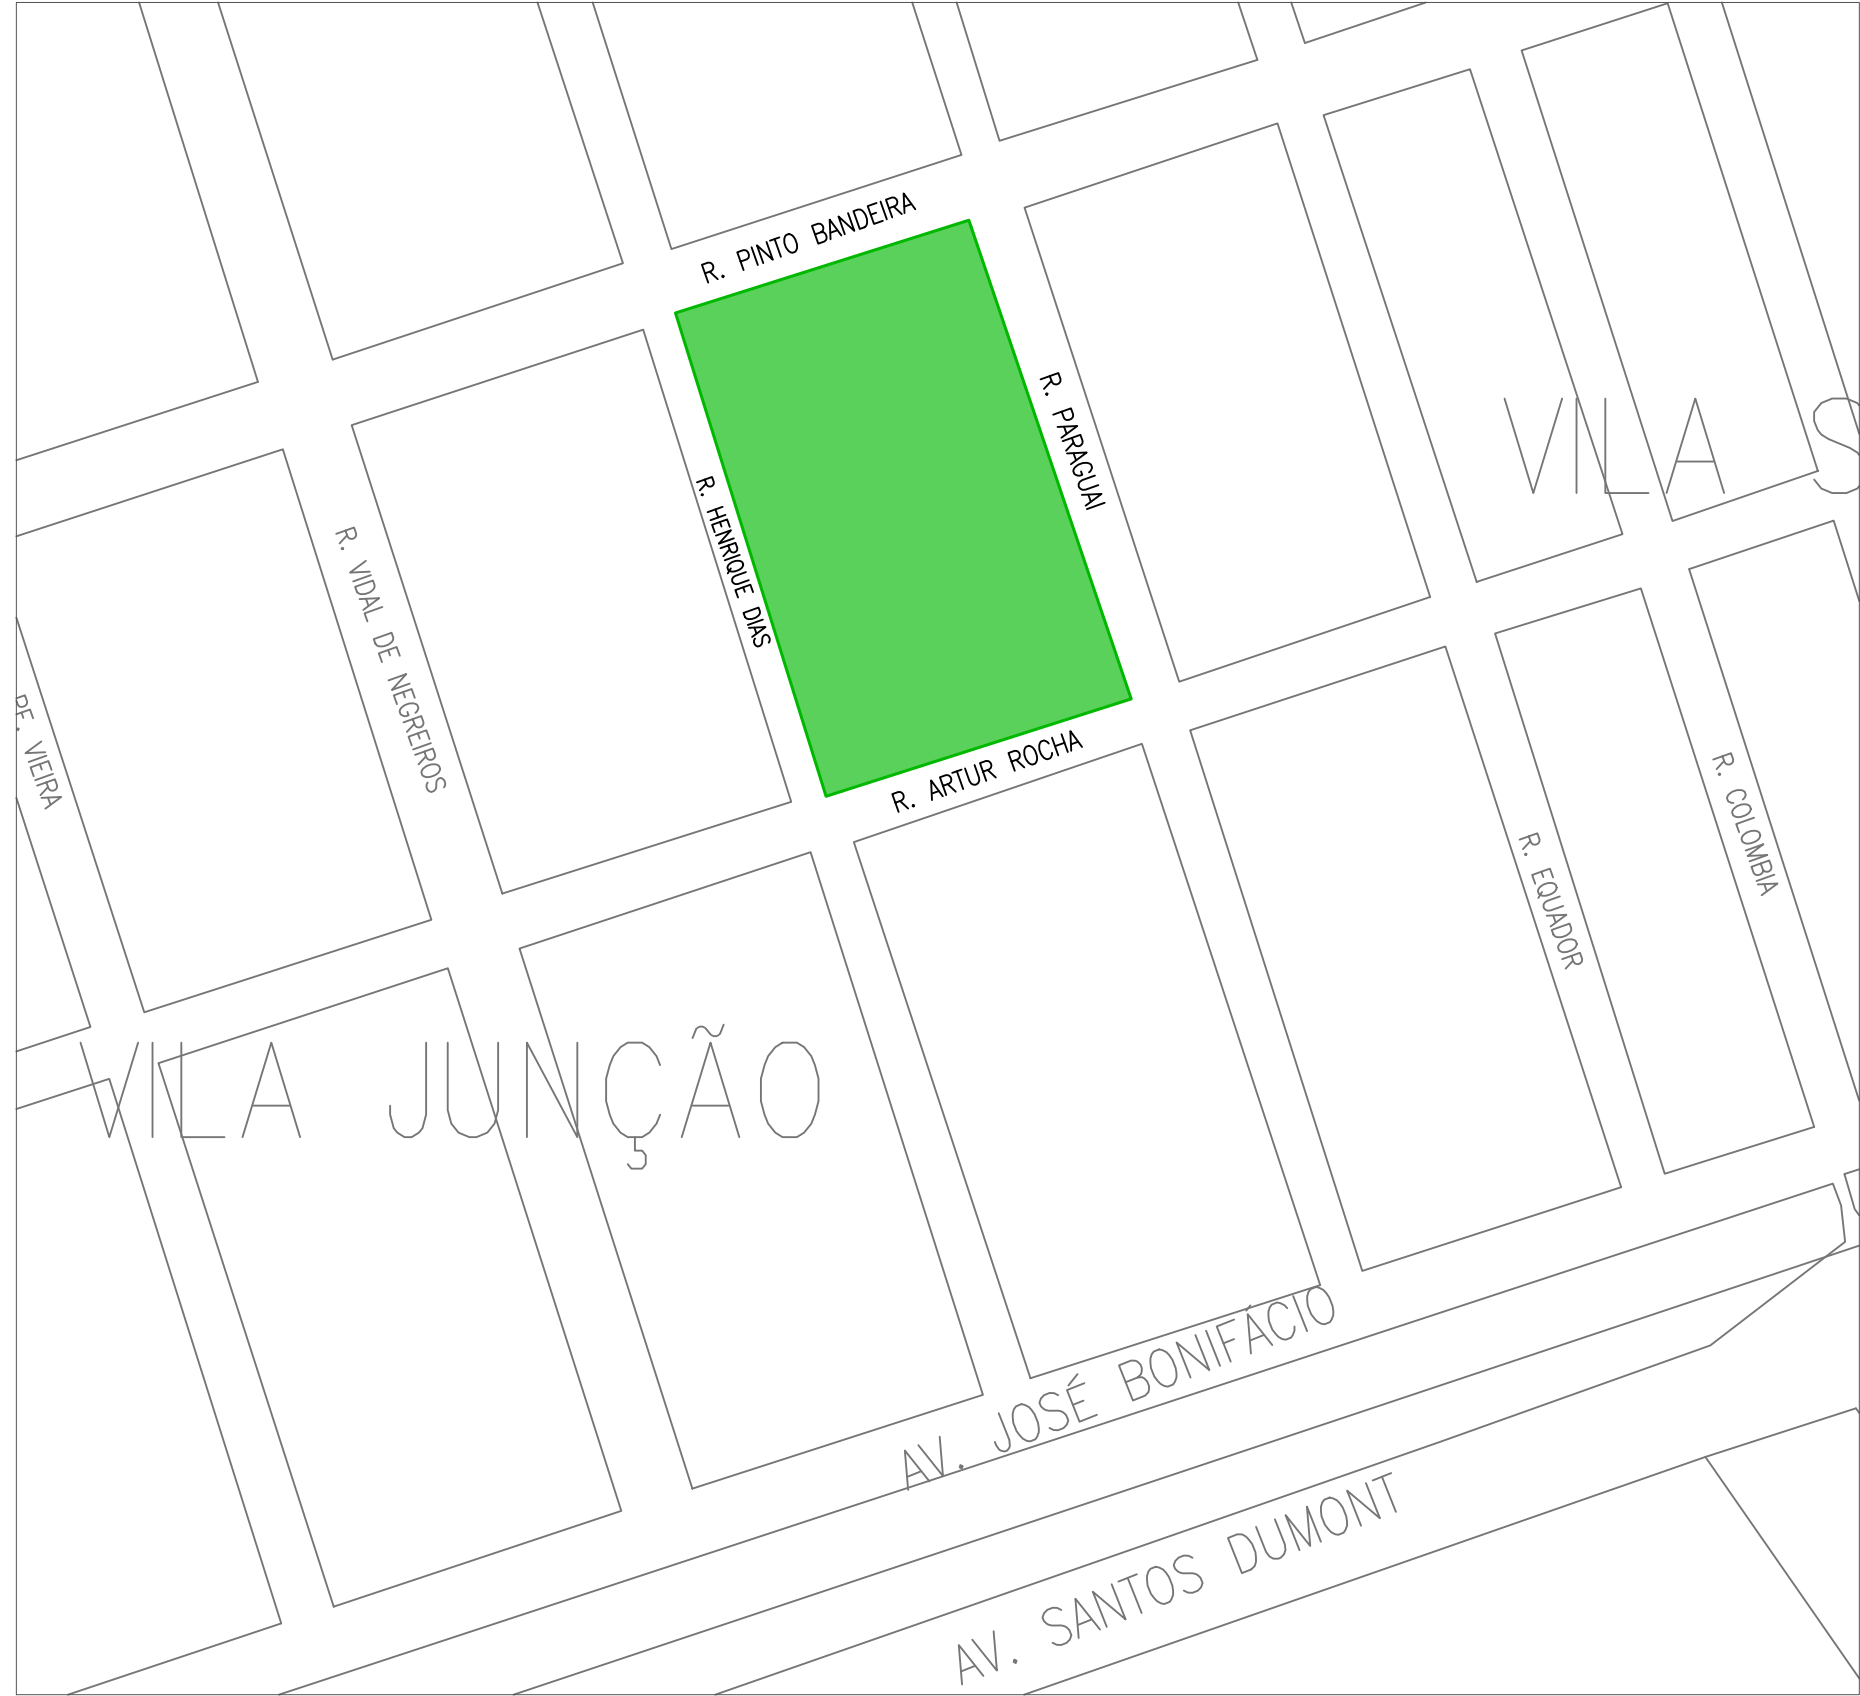

02 SITUAÇÃO LOCAL
Escala: 1/2.000

PREFEITURA MUNICIPAL DO RIO GRANDE
GABINETE DE PROGRAMAS E PROJETOS ESPECIAIS



PROJETO DE PRAÇA PÚBLICA
PRAÇA SÃO JORGE
RUA ARTUR ROCHA, BAIRRO VILA JUNÇÃO, RIO GRANDE/RS

GPPE
02.2026

ENGº CIVIL ANDRÉ PEREIRA RAMOS
CREA RS191405

GIOVANA CORVO DA TRINDADE
CHEFE DE GABINETE DE PROGRAMAS E PROJETOS ESPECIAIS

PROJETO ARQUITETÔNICO
PLANTA DE SITUAÇÃO

01/04

ESCALA INDICADA