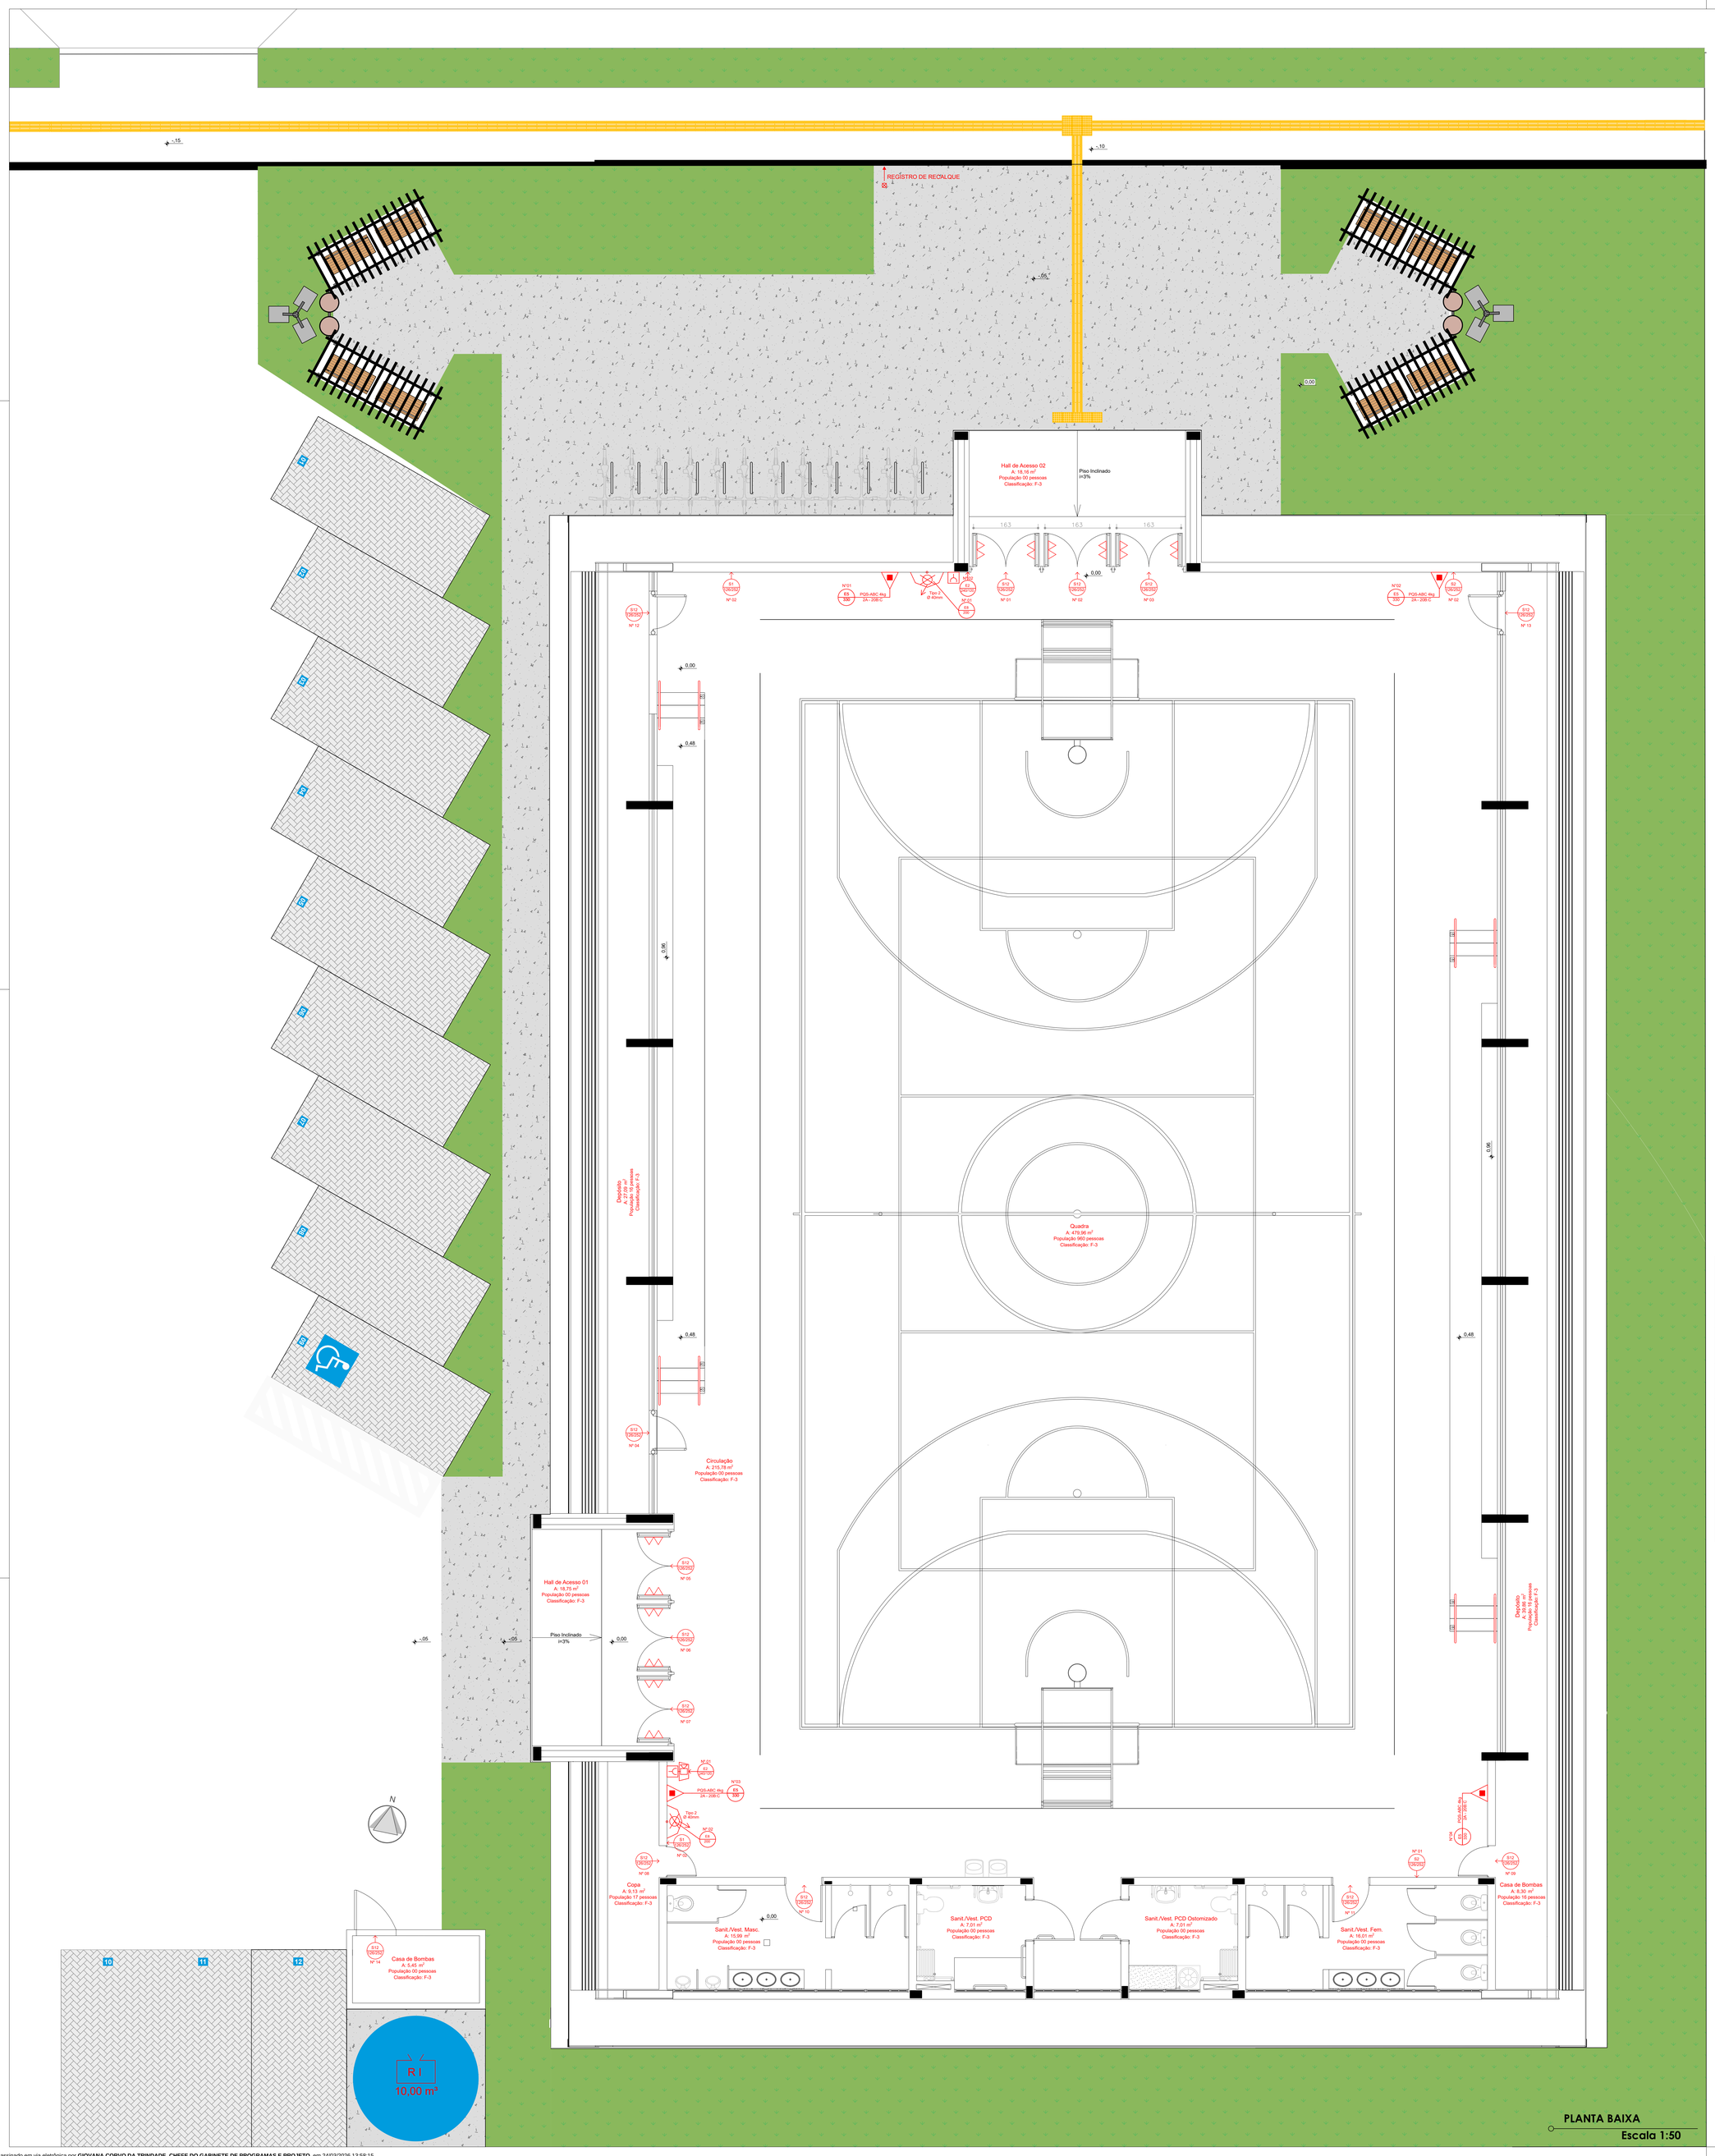

CONVENÇÕES PLACAS

SÍMBOLO	PLACA	DESCRIÇÃO
S1 252/126 mm		Placa de indicação do sentido direita de uma saída de emergência
S2 252/126 mm		Placa de indicação do sentido esquerda de uma saída de emergência
S3 252/126 mm		Placa de indicação de uma saída de emergência a ser afixada acima do vão de abertura, sem porta.
S8 252/126 mm		Placa de indicação do sentido de fuga no interior das escadas
S9 252/126 mm		Placa de indicação do sentido de fuga no interior das escadas
S12 252/126 mm	SAÍDA	Placa de indicação da saída de emergência final
S18 252/126 mm	APERTE E EMPURRE	Instrução de abertura de porta por barra antipânico
A2 0272 mm		Placa de indicação de "Cuidado, risco de incêndio"
E5 252/252 mm		Placa de indicação de localização dos extintores de incêndio
C1 400/200 mm	LOTAÇÃO MÁXIMA 300 PESSOAS	Placa de indicação da lotação máxima admitida na edificação e/ou recinto
S17 252/252 mm	2	Placa de indicação de número do pavimento

CONVENÇÕES EQUIPAMENTOS

	Indicação do percurso da rota de fuga.		Central de Alarme de Incêndio
	Indicação da saída final na rota de fuga.		
	Extintor de incêndio Pó Classe ABC.		Eletroduto Condulete Ø 1/2"
	Extintor de incêndio Pó Classe BC.		Tubulação de Cobre 15mm (aparente e enterrada)
	Extintor de incêndio de Água		Mangotinho mais um ponto de tomada de água para mangueira semi-rígida de 40mm (Sistema Tipo 2) .
	Barra antipânico		Dispositivo de recalque simples.
	Recipiente de Gás Liquefeito de Petróleo		Reservatório de incêndio.
	Acionador Manual de Alarme (Botoeira)		

PLANTA BAIXA
Escala 1:50

PREFEITURA MUNICIPAL DO RIO GRANDE
GABINETE DE PROGRAMAS E PROJETOS ESPECIAIS

GINÁSIO MULTIUSO JUNÇÃO
RUA UM, S/N°, VILA MARIA, LOTEAMENTO JUNÇÃO
MATRÍCULA 72.212

PPCI
PLANTA BAIXA

GPPE 03.2026

GIOVANA CORVO DA TRINDADE
CHEFE DO GABINETE DE PROGRAMAS E PROJETOS ESPECIAIS

MICHELE SEUS NORNBERG
ENGENHEIRO CIVIL - CREA/RS 198.007

govbr Documento assinado digitalmente
MICHELE SEUS NORNBERG
Data: 06/03/2026 13:24:36-0300
Verifique em https://validar.iti.gov.br

02/03
ESCALA INDICADA

Documento assinado em via eletrônica por **GIOVANA CORVO DA TRINDADE, CHEFE DO GABINETE DE PROGRAMAS E PROJETO,** em 24/03/2026 13:58:15
Para validar este documento acesse: https://grp.rsgrande.rs.gov.br/grp/acessoexterno/programaAcessoExterno.faces?codigo=67627&chaveAta=2AYK.2V9Q.8YFJ.KZV4