


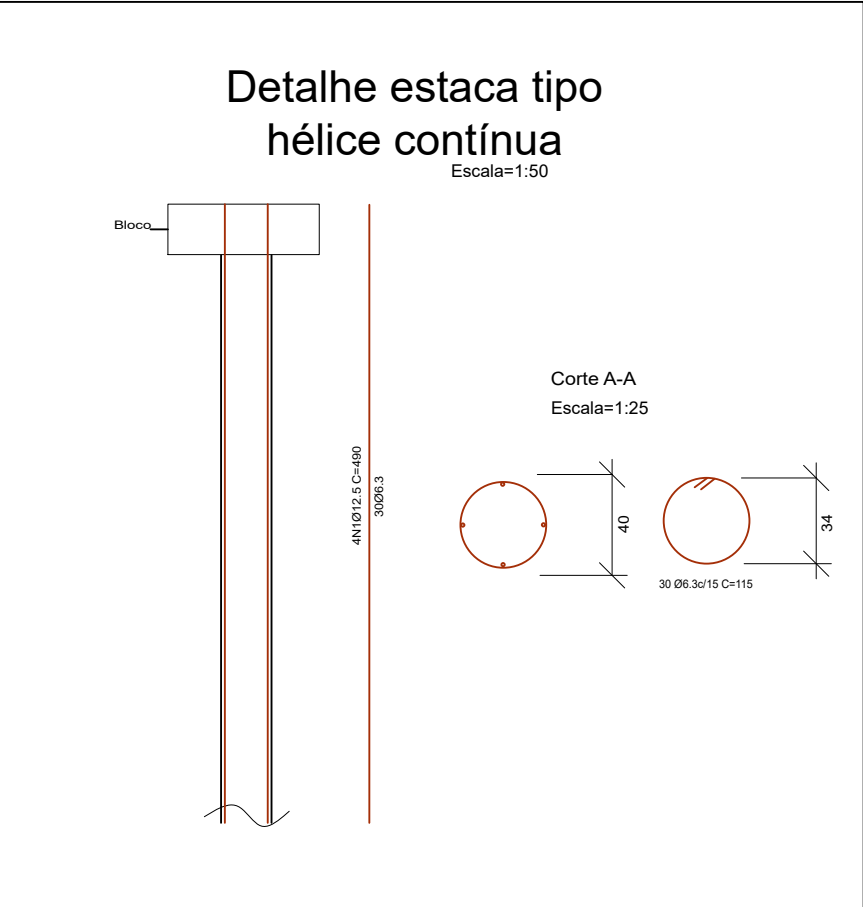

DETALHAMENTO DAS ESTACAS
Escala 1:50 e 1:25

Documento assinado digitalmente
gov.br DANIEL MEIRA SEVERO
Data: 09/03/2026 15:19:20-0300
Verifique em <https://validar.itu.gov.br>

PREFEITURA MUNICIPAL DO RIO GRANDE
GABINETE DE PROGRAMAS E PROJETOS ESPECIAIS



GINÁSIO MULTIUSO JUNÇÃO
RUA UM, S/Nº, VILA MARIA, LOTEAMENTO JUNÇÃO
MATRÍCULA 72.212

ADEQUAÇÃO PROJETO ESTRUTURAL
ARMAÇÃO DAS FERRAGENS
DAS ESTACAS

fck=30MPa

GIOVANA CORVO DA TRINDADE
CHEFE DO GABINETE DE PROGRAMAS E PROJETOS ESPECIAIS

DANIEL MEIRA SEVERO
ENGENHEIRO CIVIL - CREA/RN 226761

01/02