

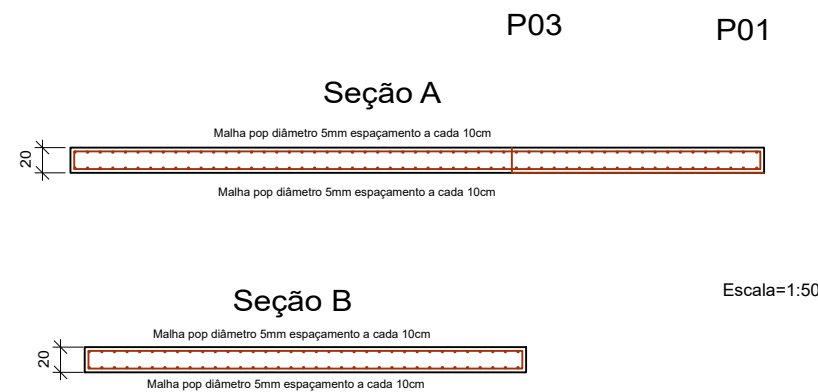
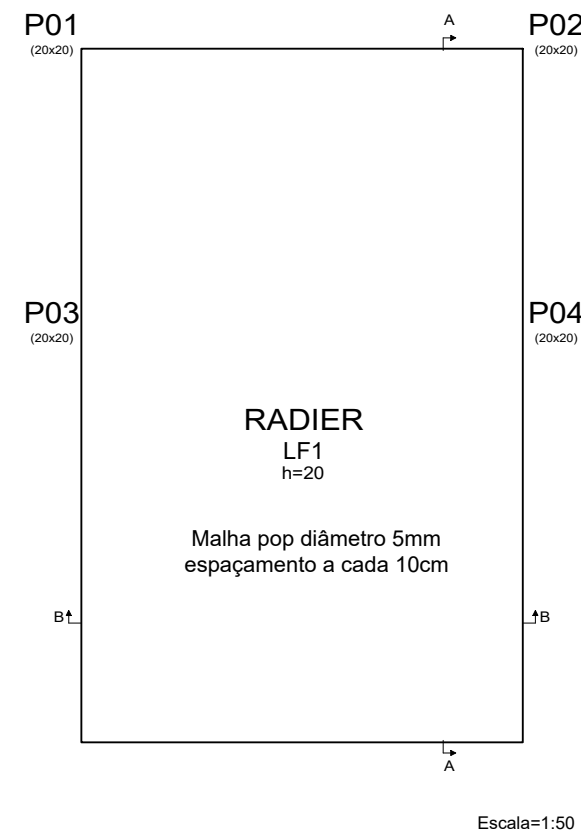



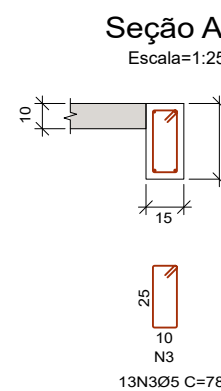


ARMAÇÃO DO RADIER
Escala=1:50

V01=V02
Escala=1:50

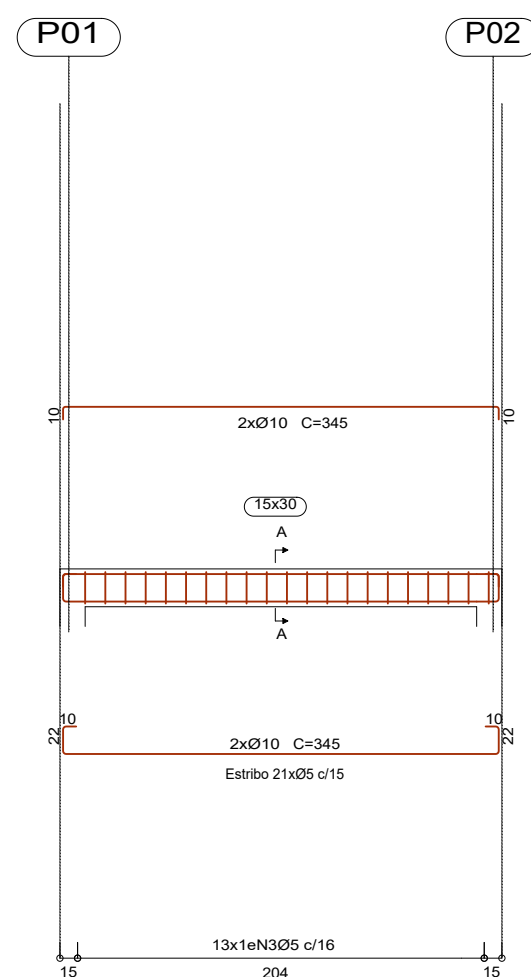

V03=V04
Escala=1:50

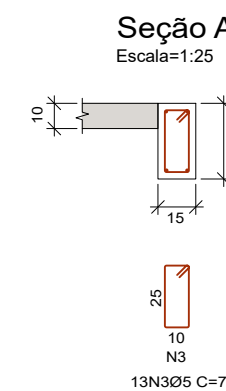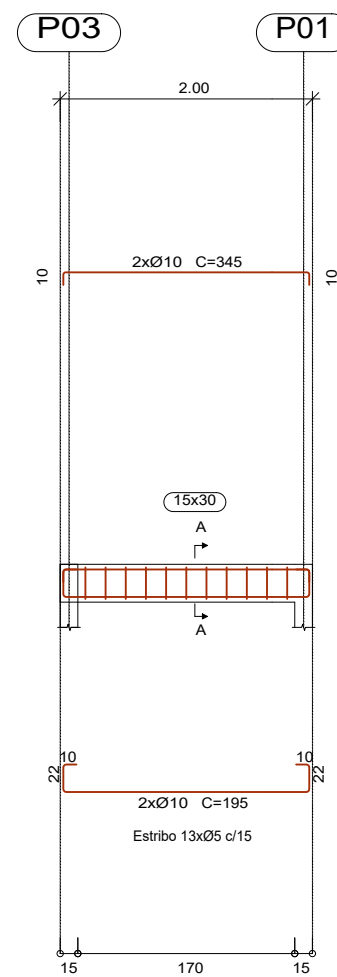


Escala=1:50

ARMAÇÃO DAS VIGAS


Locação dos pilares,
vigas e laje da
cobertura

Escala=1:50

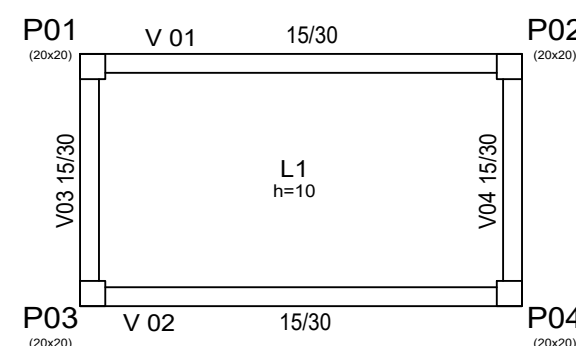

FORMAS DAS VIGAS E LAJE

P01=P02=P03=P04
Escala=1:50

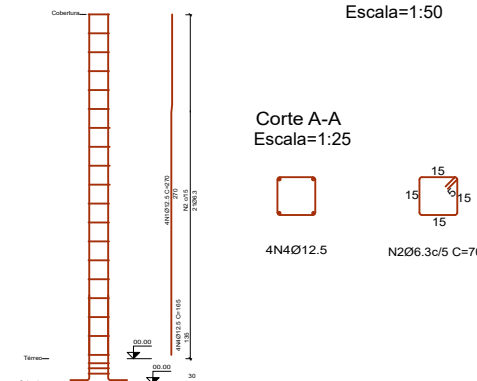

ARMAÇÃO DOS PILARES

LOCAÇÃO E ARMAÇÃO DAS FERRAGENS
Escala:1:50 e 1:25

Documento assinado digitalmente
gov.br DANIEL MEIRA SEVERO
Data: 09/03/2026 15:19:21-0300
Verifique em <https://validar.iti.gov.br>

PREFEITURA MUNICIPAL DO RIO GRANDE
GABINETE DE PROGRAMAS E PROJETOS ESPECIAIS



GINÁSIO MULTIUSO JUNÇÃO
RUA UM, S/N°, VILA MARIA, LOTEAMENTO JUNÇÃO
MATRÍCULA 72.212

PROJETO ESTRUTURAL
LOCAÇÃO E ARMAÇÃO DAS FERRAGENS
LAJE TIPO RADIER, PILARES, VIGAS E
LAJE DE COBERTURA

fck=25MPa

GPPE
03.2026

GIOVANA CORVO DA TRINDADE
CHEFE DO GABINETE DE PROGRAMAS E PROJETOS ESPECIAIS

DANIEL MEIRA SEVERO
ENGENHEIRO CIVIL - CREA/RIS 226761

02/02