


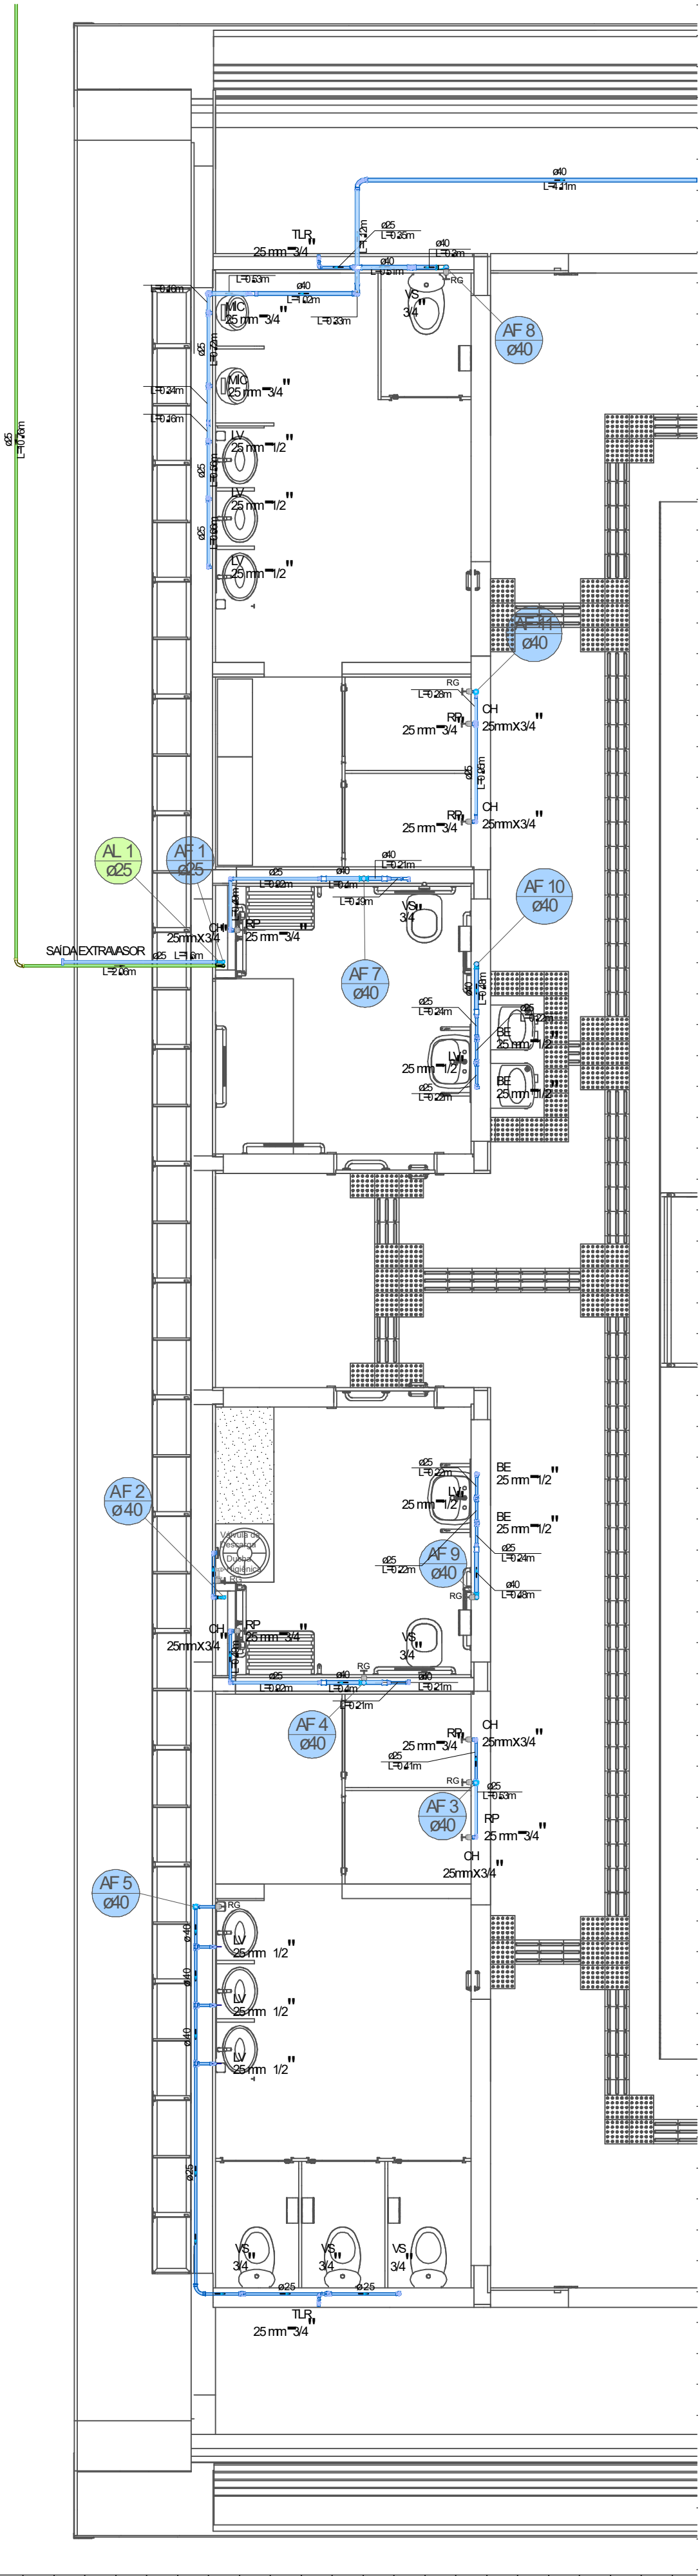

Agua Fria
Alimentação
SADA EXTRAÍDOR

PREFEITURA MUNICIPAL DO RIO GRANDE
GABINETE DE PROGRAMAS E PROJETOS ESPECIAIS



GINÁSIO MULTIUSO JUNÇÃO
RUA UM, S/N°, VILA MARIA, LOTEAMENTO JUNÇÃO
MATRÍCULA 72.212

HIDROSSANITÁRIO
PLANTA BAIXA

GPPE
03.2026

GIOVANA CORVO DA TRINDADE
CHEFE DO GABINETE DE PROGRAMAS E PROJETOS ESPECIAIS

MICHELE SEUS NORNBERG
ENGENHEIRO CIVIL - CREARIS 195.502
Documento assinado digitalmente

gov.br
Data: 06/03/2026 13:24:38-0300
Verifique em https://validar.it.gov.br

01/01

ESCALA INDICADA