
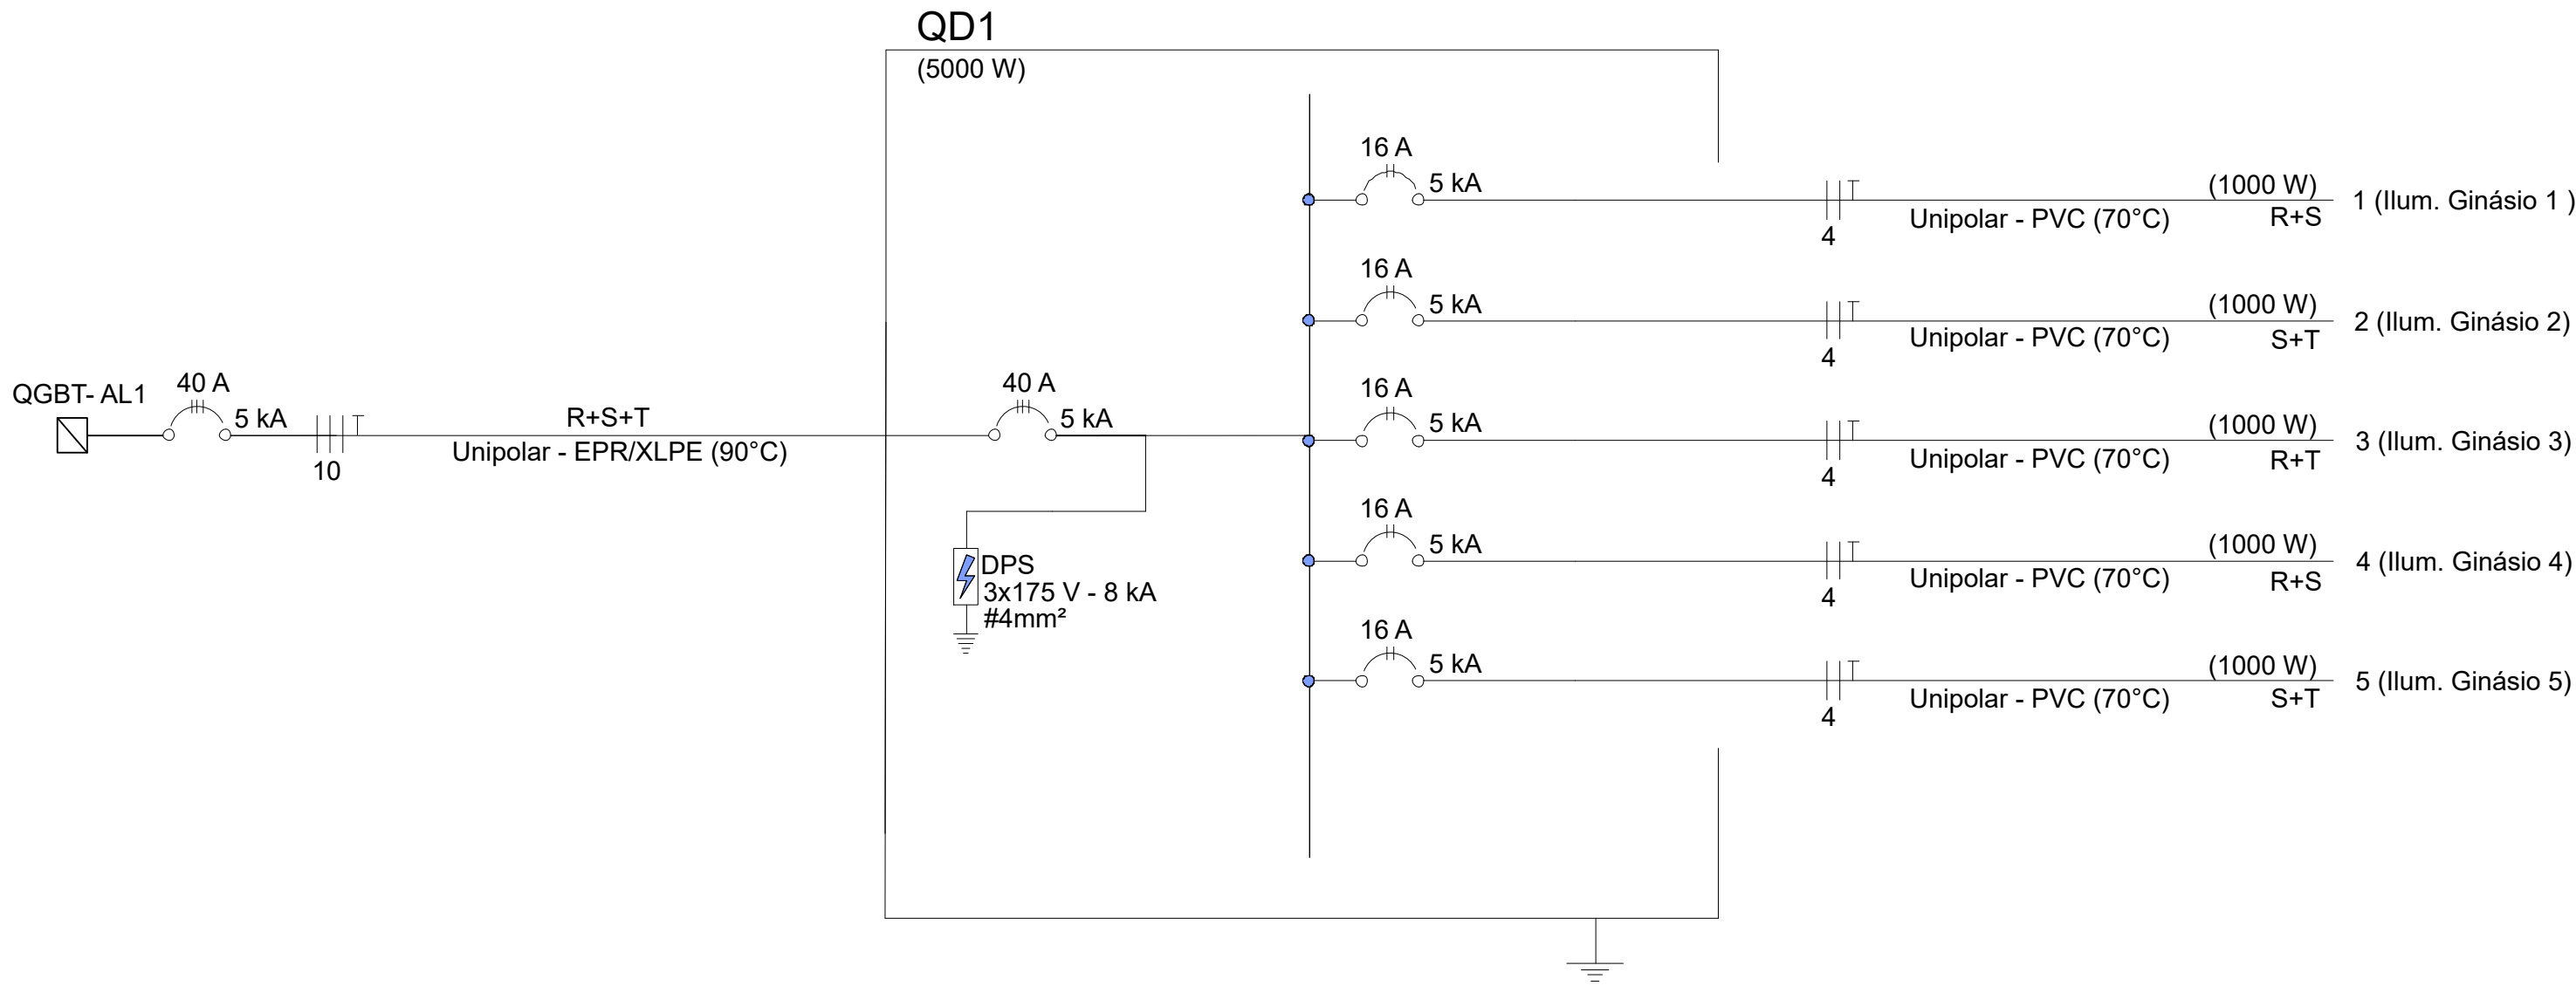




QD1

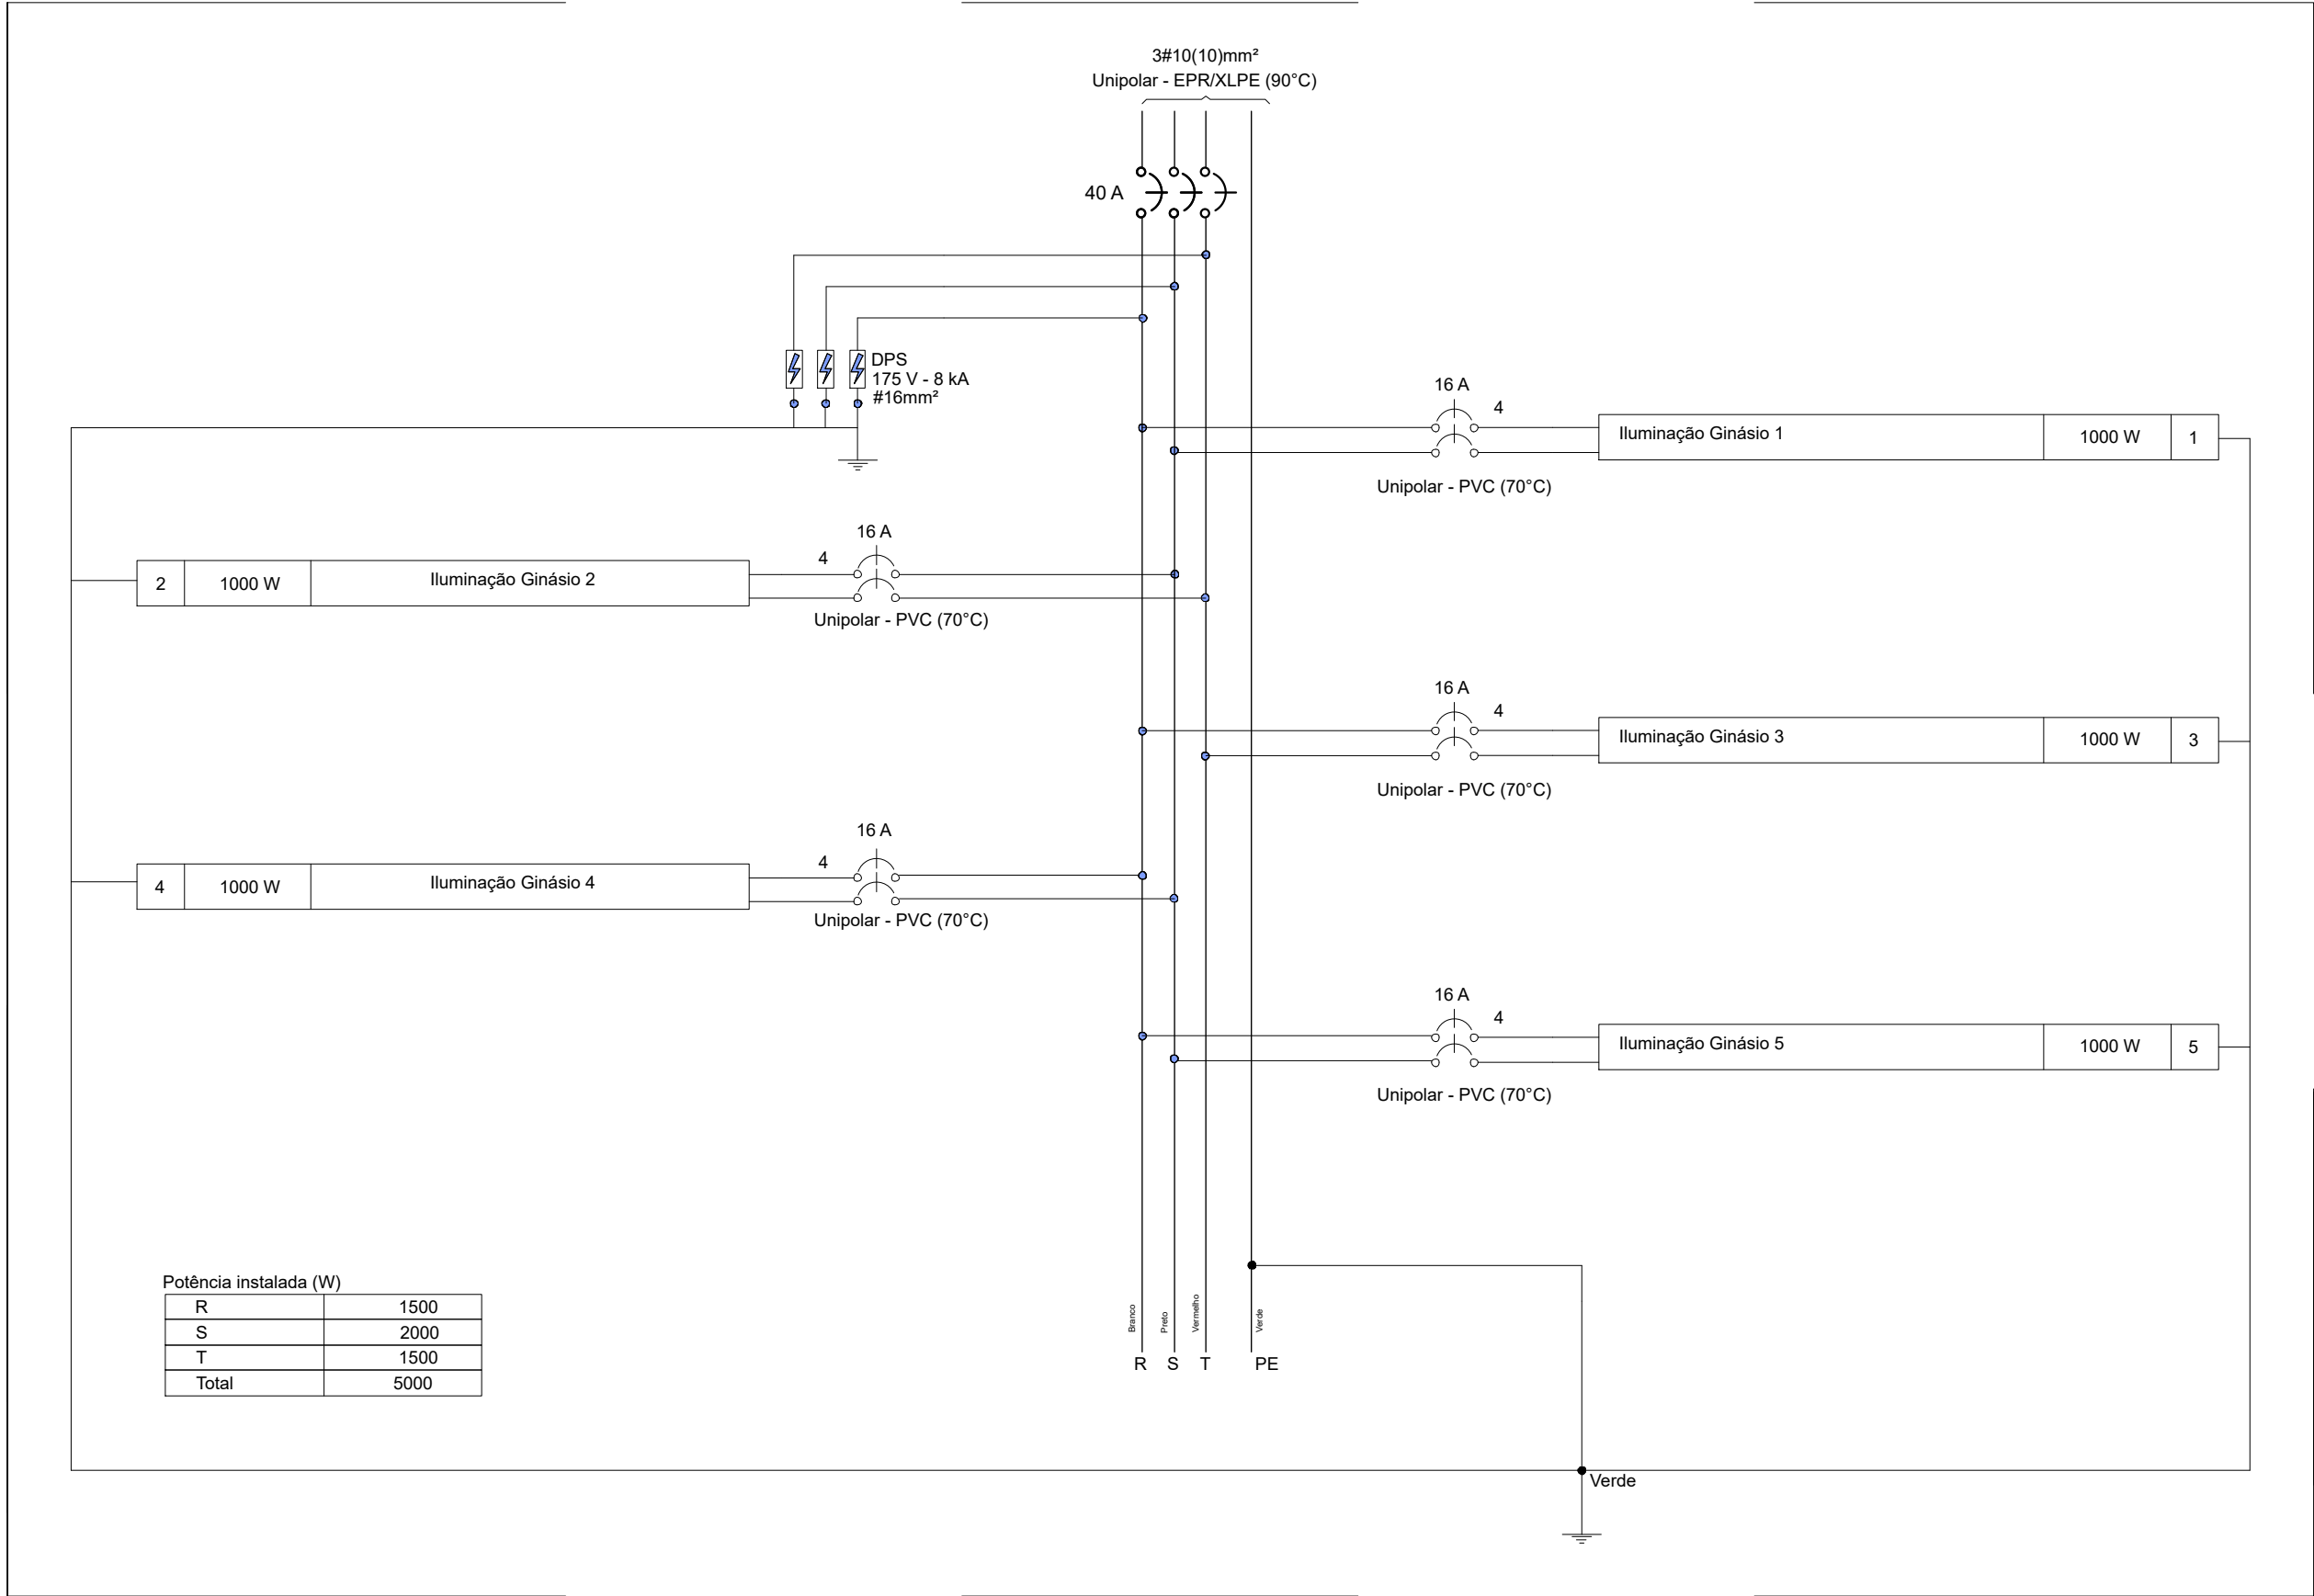

Quadro de cargas (QD1) - Iluminação quadra															
Circuito	Descrição	Esquema	Método de inst.	Tensão (V)	Iluminação (W)	Tomadas (W)	Pot. total. (VA)	Pot. Total (W)	Fases	Pot. -R (W)	Pot. - S (W)	Pot. - T (W)	IP (A)	Secção (mm²)	Icc (kA)
1	Iluminação ginásio 1	F+F+T	B1	220	5 x 200	-	1111,11	1000	R+S	500	500	500	5,05	4	5
2	Iluminação ginásio 2	F+F+T	B1	220	5 x 200	-	1111,11	1000	S+T	500	500	500	5,05	4	5
3	Iluminação ginásio 3	F+F+T	B1	220	5 x 200	-	1111,11	1000	R+T	500	500	500	5,05	4	5
4	Iluminação ginásio 4	F+F+T	B1	220	5 x 200	-	1111,11	1000	R+S	500	500	500	5,05	4	5
5	Iluminação ginásio 5	F+F+T	B1	220	5 x 200	-	1111,11	1000	S+T	500	500	500	5,05	4	5
TOTAL							5555,56	5000	R+S+T	1500	2000	1500			

Disjuntor geral: 40 A - 10 mm²

QD2

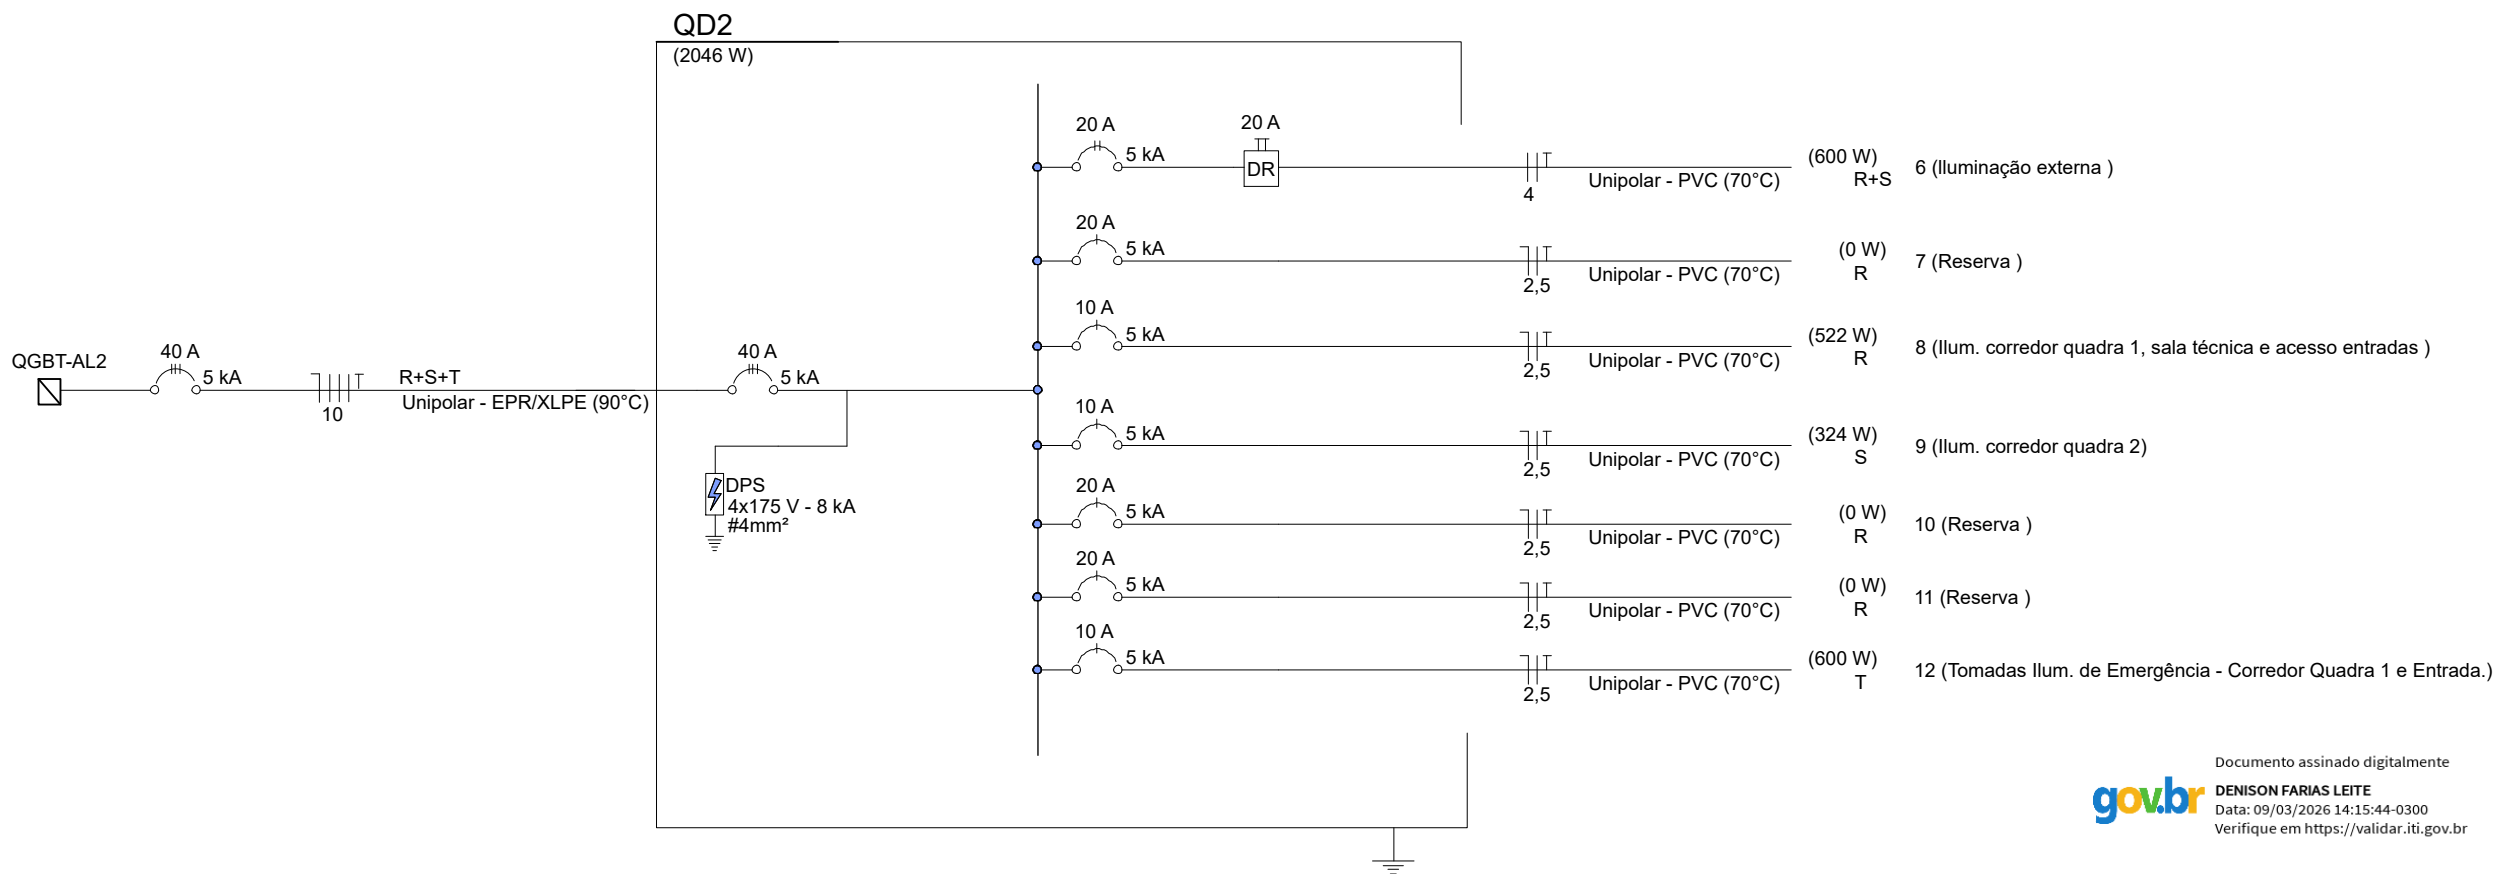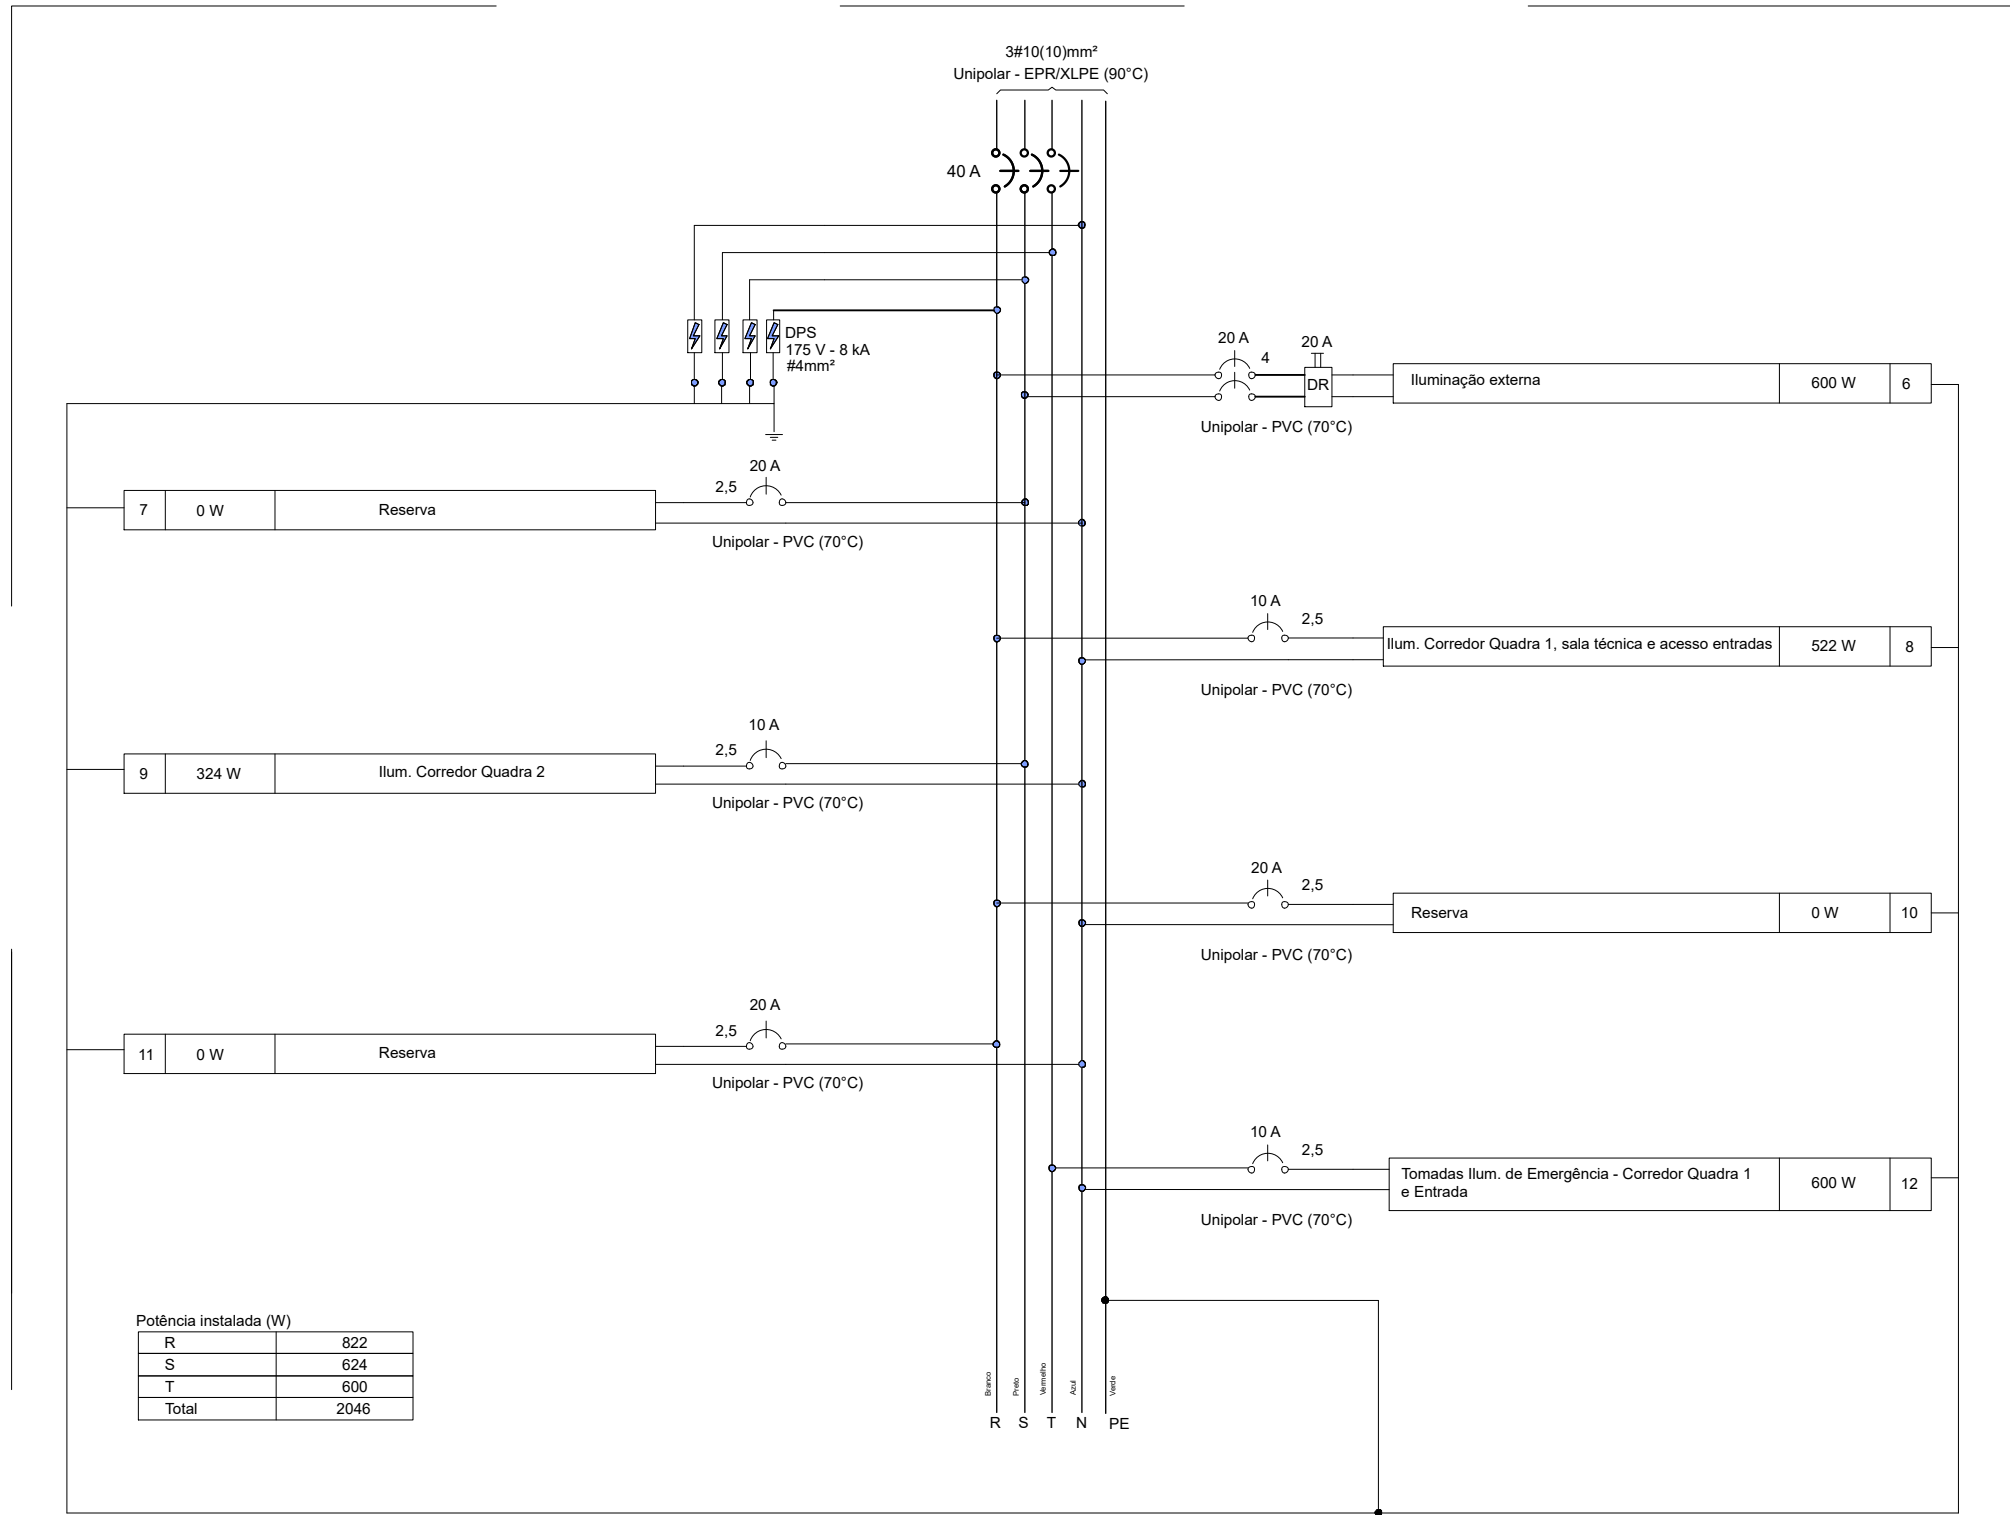

PREFEITURA MUNICIPAL DO RIO GRANDE

GABINETE DE PROGRAMAS E PROJETOS ESPECIAIS



GINÁSIO POLIESPORTIVO

LOTEAMENTO JUNÇÃO

Rua 1, S/N BAIRRO VILA MARIA

DIAGRAMAS QD1 E QD2

GIOVANA CORVO DA TRINDADE
CHEFE DO GABINETE DE PROGRAMAS E PROJETOS ESPECIAIS

DENISON FARIAS LEITE
CREA RS094765

GPPE
03.2026

A1

04/07

1:50

Documento assinado digitalmente
goubx DENISON FARIAS LEITE
Data: 09/03/2026 14:15:44-0300
Verifique em <https://validar.dfe.gov.br>