1 Perfil Longitudinal

Escala Vertical 1:20
Escala Horizontal 1:1000

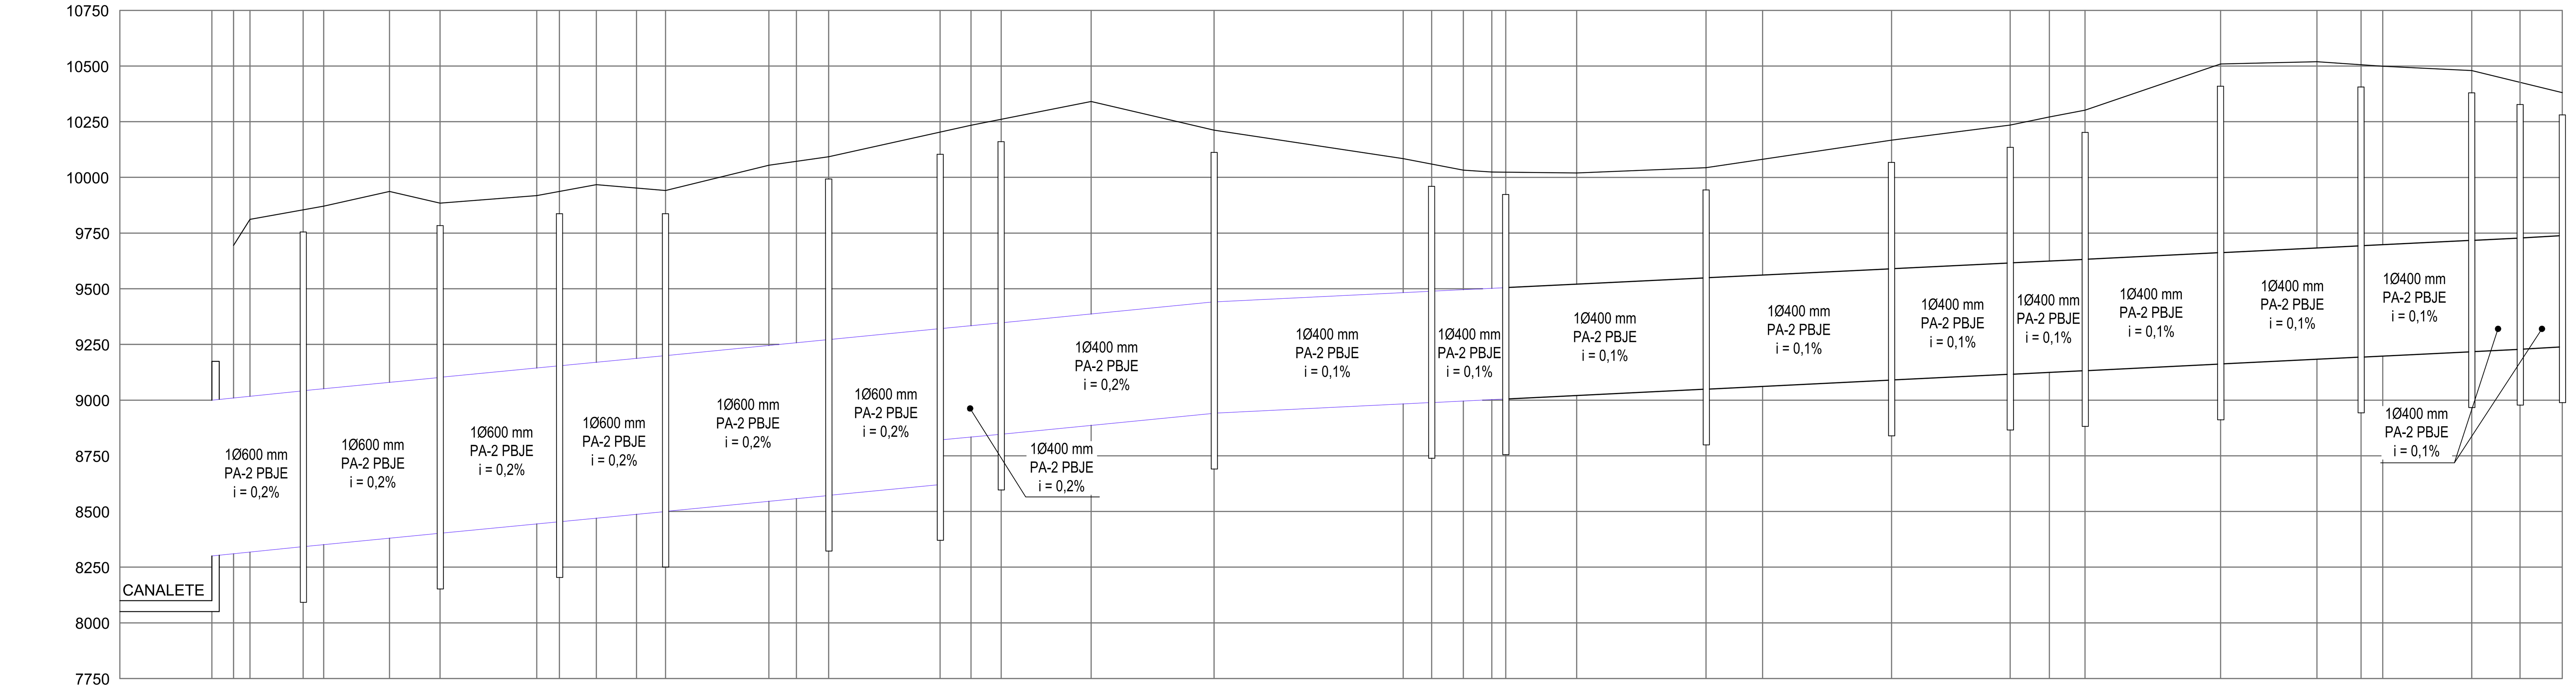

ESTAQUEAMENTO	GERATRIZ SUPERIOR (LT)	EIXO EXISTENTE	DISTÂNCIA ACUMULADA (m)
0	9000		0,00
1		9695	4,90
2		9812	8,55
3	9046	9855	22,35
4		9871	25,10
5		9937	39,90
6	9102	9884	51,25
7		9918	72,95
8	9154	9937	78,05
9		9967	86,35
10		9952	95,35
11	9200	9941	101,85
12		10055	125,05
13		10073	131,25
14	9272	10093	138,50
15	9321	10203	163,50
16		10234	170,45
17	9347	10261	177,20
18		10341	197,40
19	9441	10212	225,00
20		10084	267,50
21	9489	10060	273,85
22		10033	280,95
23		10024	287,35
24	9505	10023	290,50
25		10020	306,40
26	9549	10044	335,45
27		10081	348,15
28	9590	10167	377,10
29	9616	10235	403,75
30		10271	412,50
31	9632	10302	420,55
32	9662	10509	450,95
33		10519	472,60
34	9693	10506	482,50
35		10499	487,35
36	9717	10480	507,35
37	9728	10427	518,20
38	9739	10381	527,65

EIXO EXISTENTE
TUBULAÇÃO PROJETADA
TUBULAÇÃO EXISTENTE

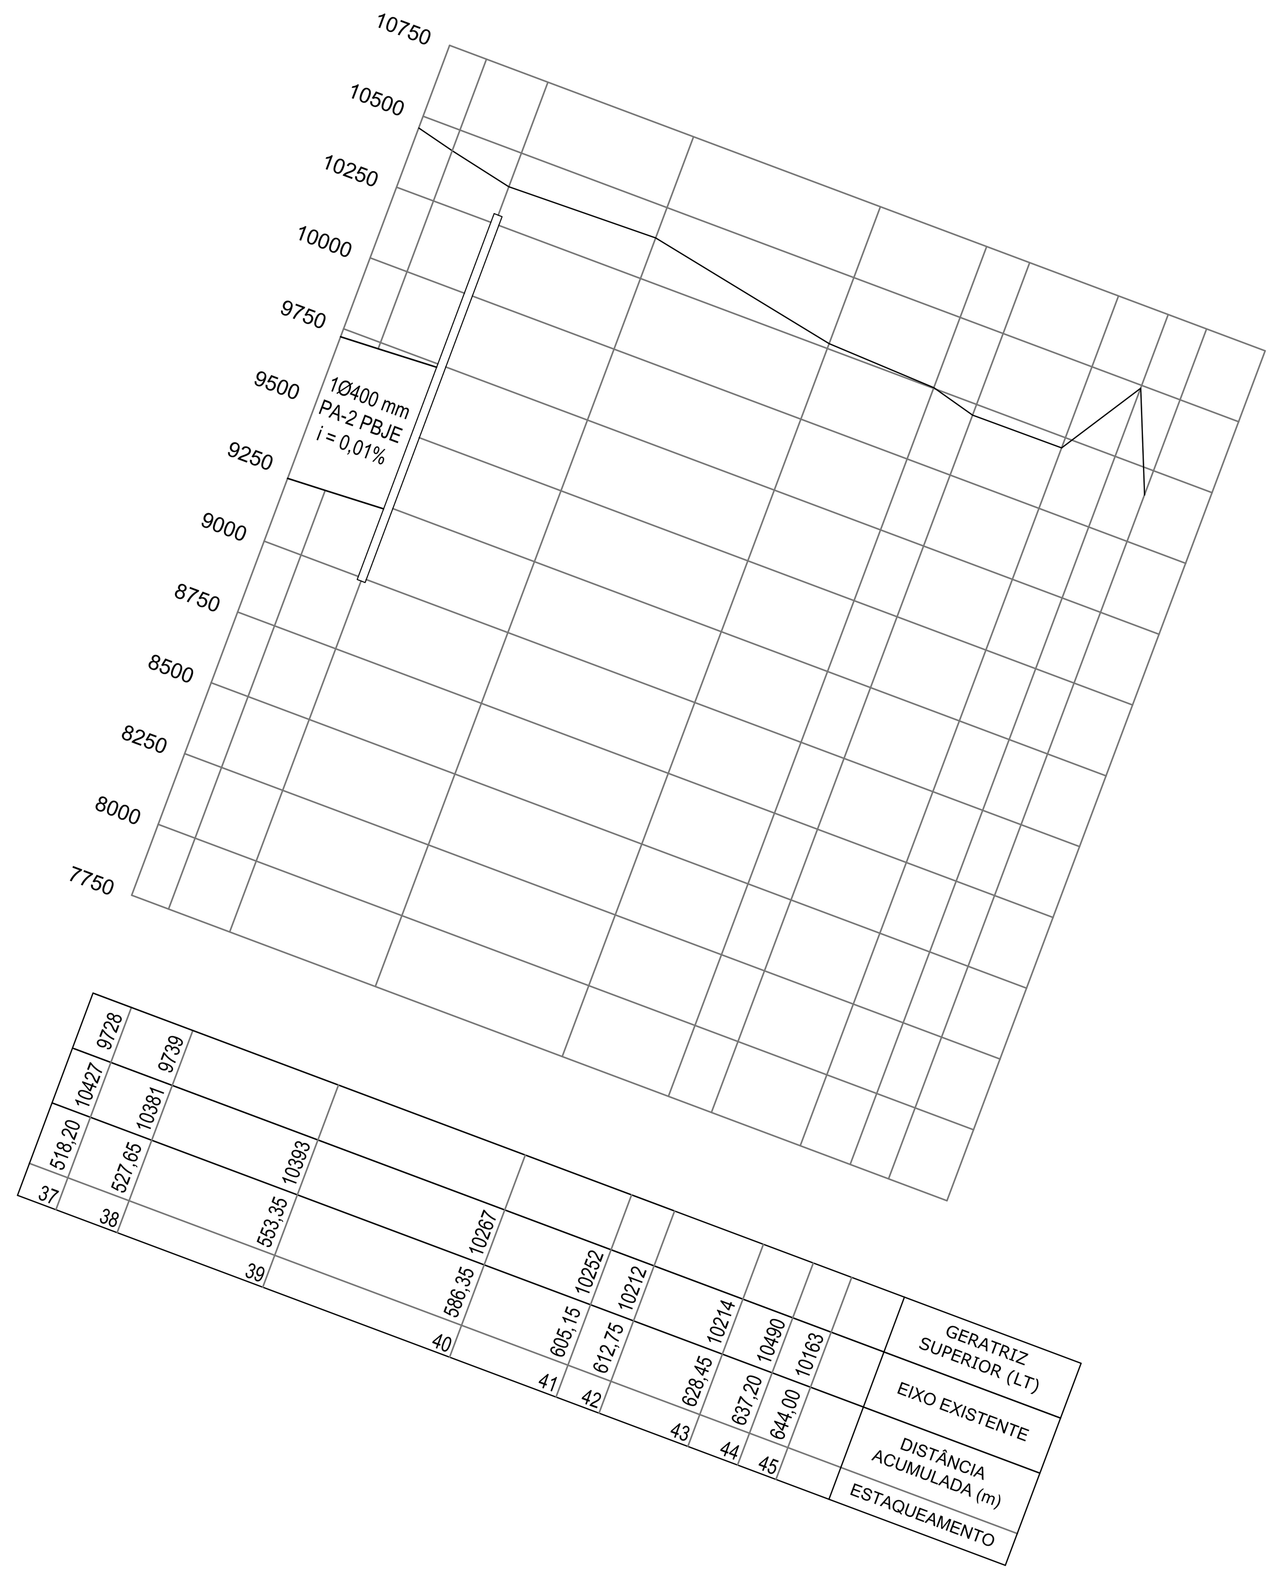

2 Planta Baixa - Drenagem

Escala 1:1000

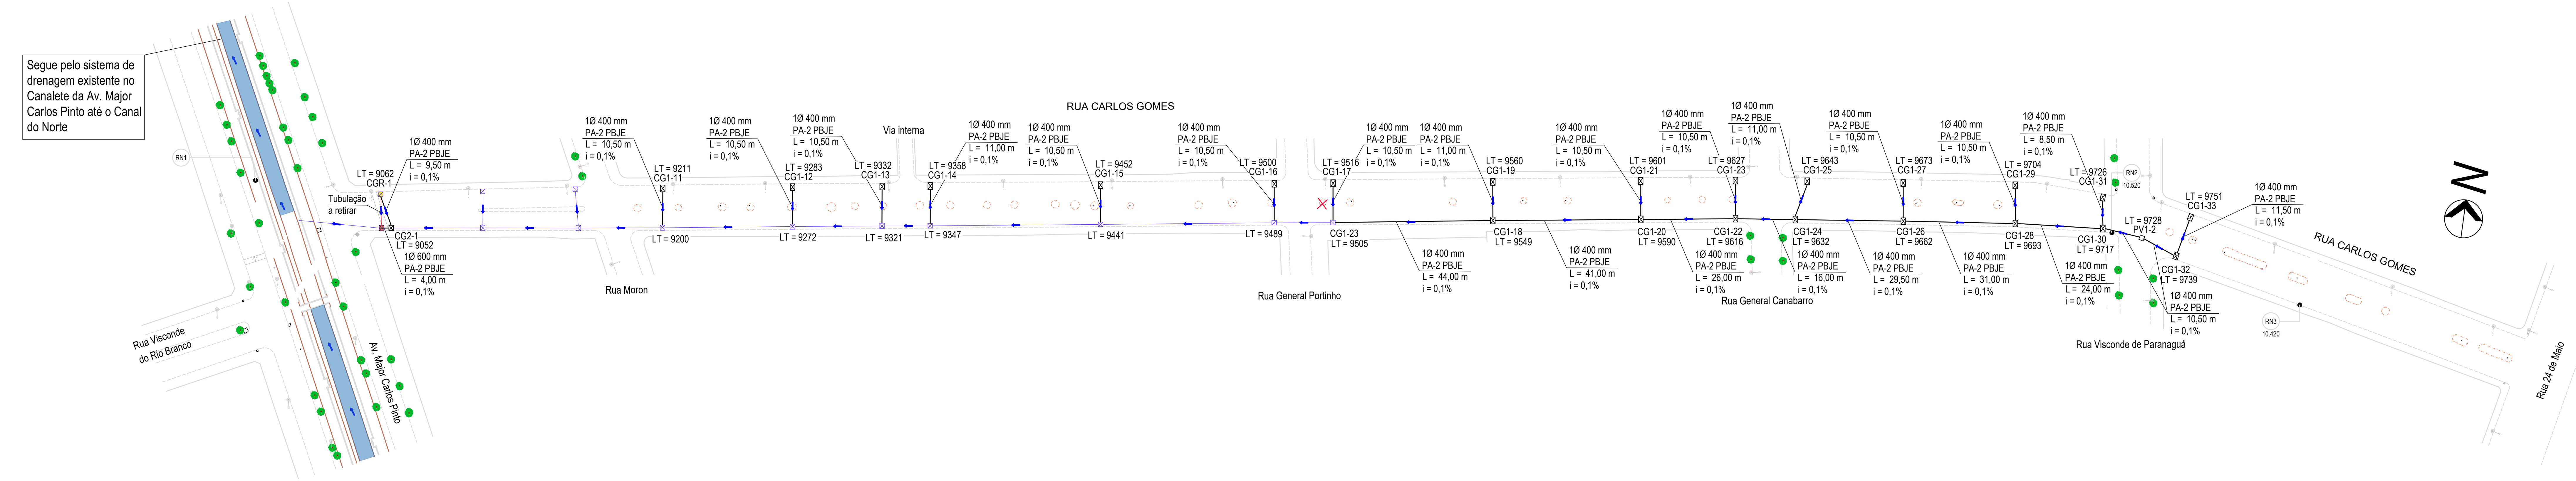

LEGENDA

Símbolo	Descrição
CG*	CAIXA COM GRELHA - CG1/CG2 - PROJETADA
PV*	POÇO DE VISITA - PV1 - PROJETADO
	TUBULAÇÃO PROJETADA
	TUBULAÇÃO EXISTENTE
	TUBULAÇÃO A RETIRAR
	SENTIDO DO ESCOAMENTO DA TUBULAÇÃO
	POSTE
	MEIO-FIO EXISTENTE
	MEIO-FIO EXISTENTE A SER RETIRADO
RNX	REFERÊNCIA DE NÍVEL
Ø PA-2 PBJE	DIÂMETRO DO TUBO DE CONCRETO ARMADO TIPO 2 (PONTA E BOLSA COM JUNTA ELÁSTICA)
i	INCLINAÇÃO DA TUBULAÇÃO
L	COMPRIMENTO DA TUBULAÇÃO

PREFEITURA MUNICIPAL DO RIO GRANDE
GABINETE DE PROGRAMAS E PROJETOS ESPECIAIS

RUA CARLOS GOMES
MACRODRENAGEM

PROJETO DE DRENAGEM
PLANTA-BAIXA DE DRENAGEM

GPPE 12.2025

ENGª. ANA PAULA MESQUITA CICHOWSKI
CREA RS207916

GIOVANA CORVO DA TRINDADE
CHEFE DE GABINETE DE PROGRAMAS E PROJETOS ESPECIAIS

03/06

ESCALA INDICADA

Documento assinado em via eletrônica por **ANA PAULA MESQUITA CICHOWSKI, COORDENADOR,** em 17/03/2026 18:20:33
Para validar este documento acesse: https://grp.riogrande.rs.gov.br/grp/acessoexterno/programaAcessoExterno.faces?codigo=670270&chancela=XDKM.QEG4.WM2O.WBLX