1 Perfil Longitudinal

Escala Vertical 1:20
Escala Horizontal 1:1000

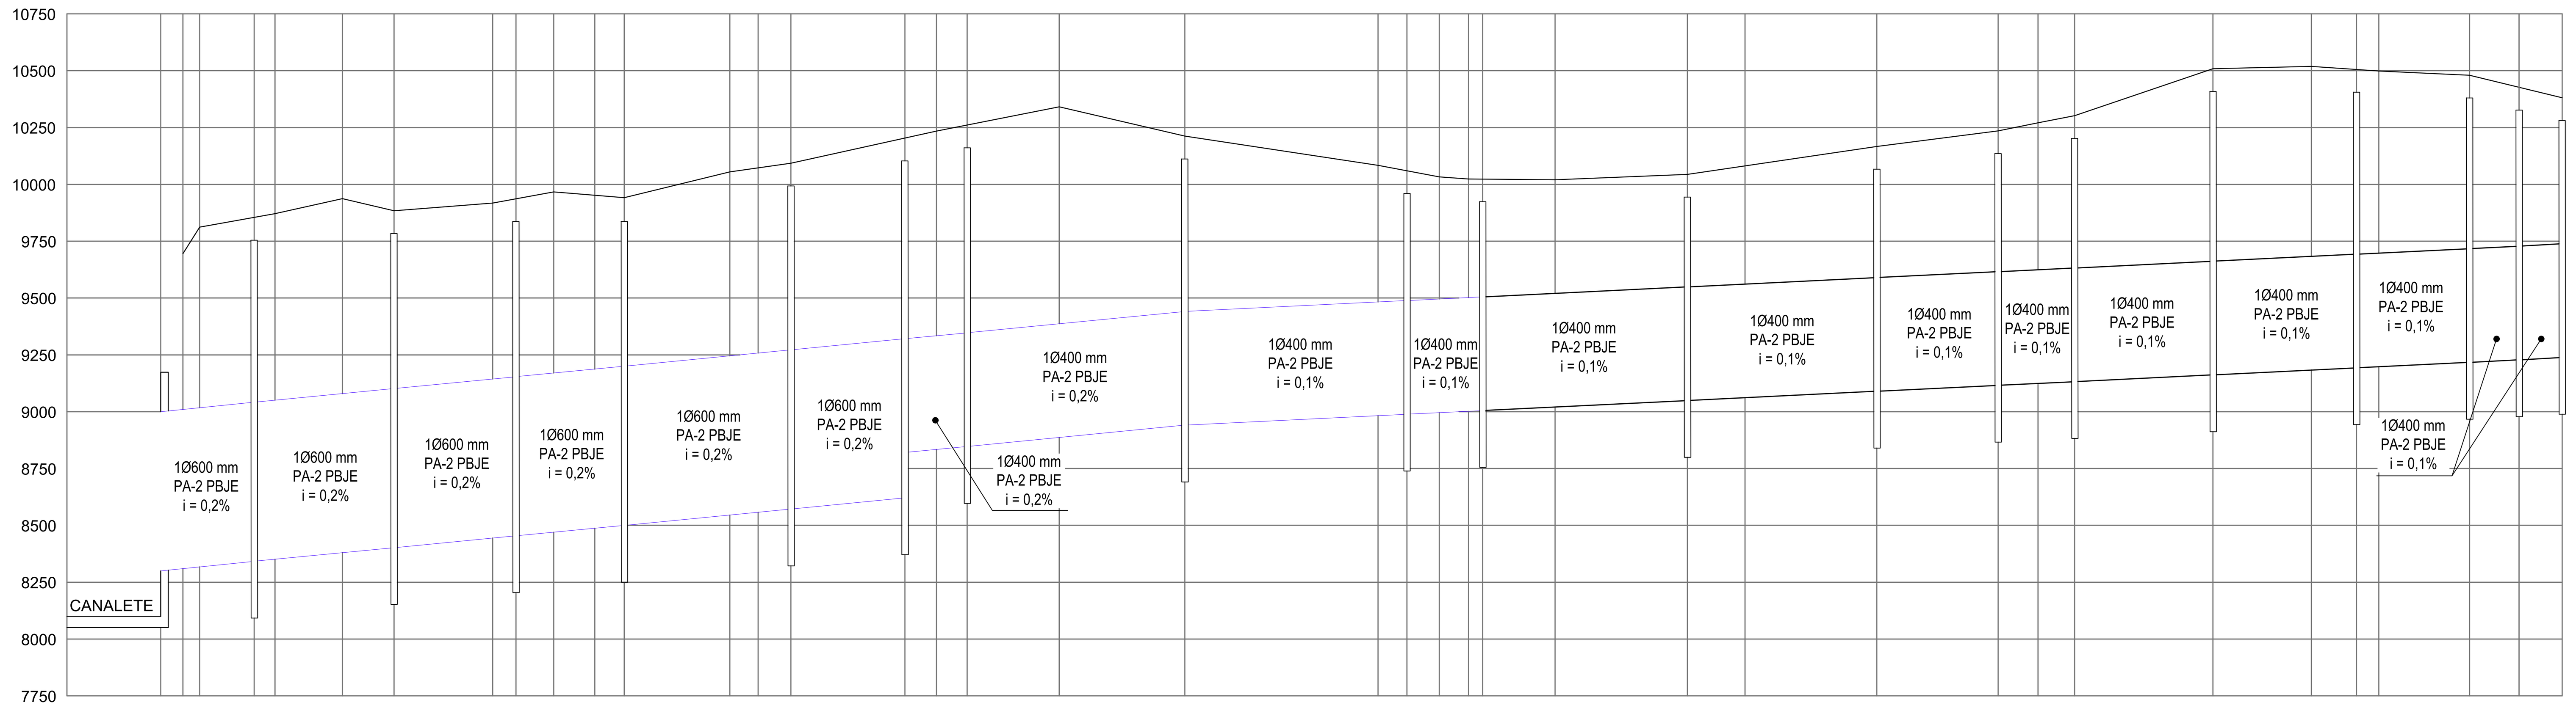

GERATRIZ SUPERIOR (LT)	9000			9046			9102		9154			9200			9272	9321		9347		9441
EIXO EXISTENTE		9695	9812	9855	9871	9937	9884	9918	9937	9967	9952	9941	10055	10073	10093	10203	10234	10261	10341	10212
DISTÂNCIA ACUMULADA (m)	0,00	4,90	8,55	22,35	25,10	39,90	51,25	72,95	78,05	86,35	95,35	101,85	125,05	131,25	138,50	163,50	170,45	177,20	197,40	225,00
ESTAQUEAMENTO	0	1	2	3	4	5	6	7	8	9	10	11	12	13	14	15	16	17	18	19

GERATRIZ SUPERIOR (LT)		9489			9505		9549		9590	9616		9632	9662		9693		9717	9728	9739
EIXO EXISTENTE	10084	10060	10033	10024	10023	10020	10044	10081	10167	10235	10271	10302	10509	10519	10506	10499	10480	10427	10381
DISTÂNCIA ACUMULADA (m)	267,50	273,85	280,95	287,35	290,50	306,40	335,45	348,15	377,10	403,75	412,50	420,55	450,95	472,60	482,50	487,35	507,35	518,20	527,65
ESTAQUEAMENTO	20	21	22	23	24	25	26	27	28	29	30	31	32	33	34	35	36	37	38

EIXO EXISTENTE
TUBULAÇÃO PROJETADA
TUBULAÇÃO EXISTENTE

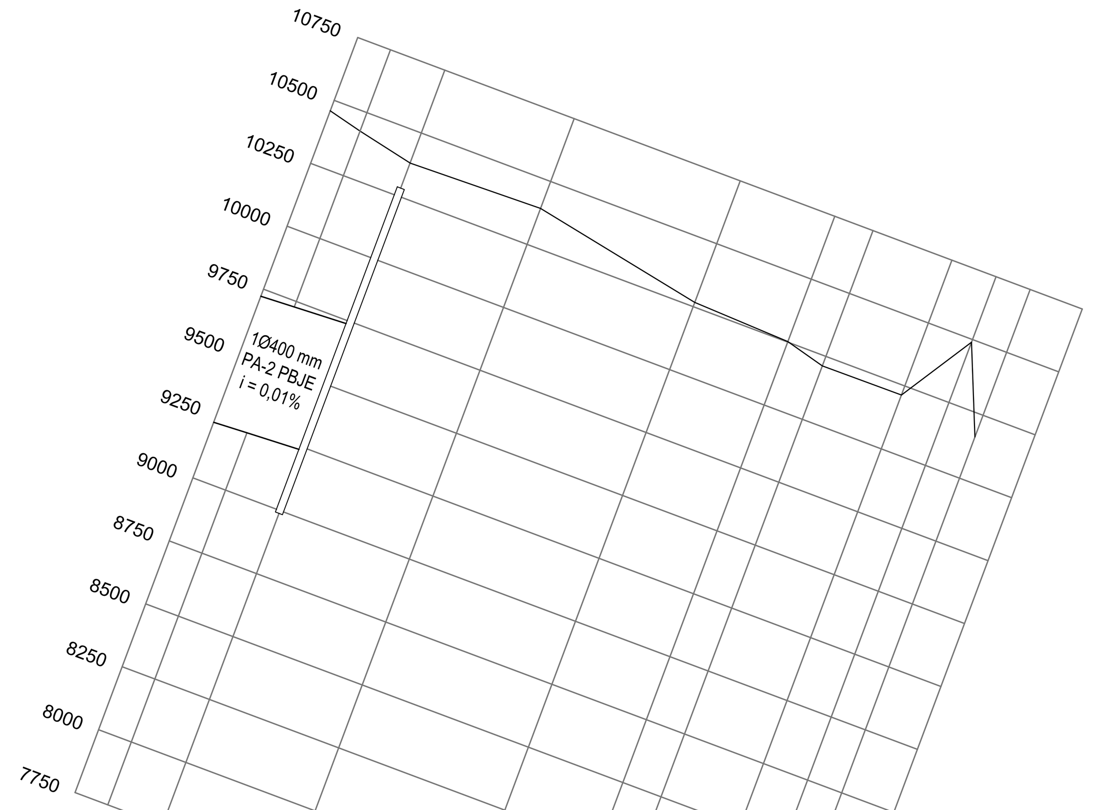

GERATRIZ SUPERIOR (LT)	9728	9739							
EIXO EXISTENTE	10427	10381	10393	10267	10252	10212	10214	10490	10163
DISTÂNCIA ACUMULADA (m)	518,20	527,65	553,35	586,35	605,15	612,75	628,45	637,20	644,00
ESTAQUEAMENTO	37	38	39	40	41	42	43	44	45

2 Planta Baixa - Canteiros

Escala 1:1000

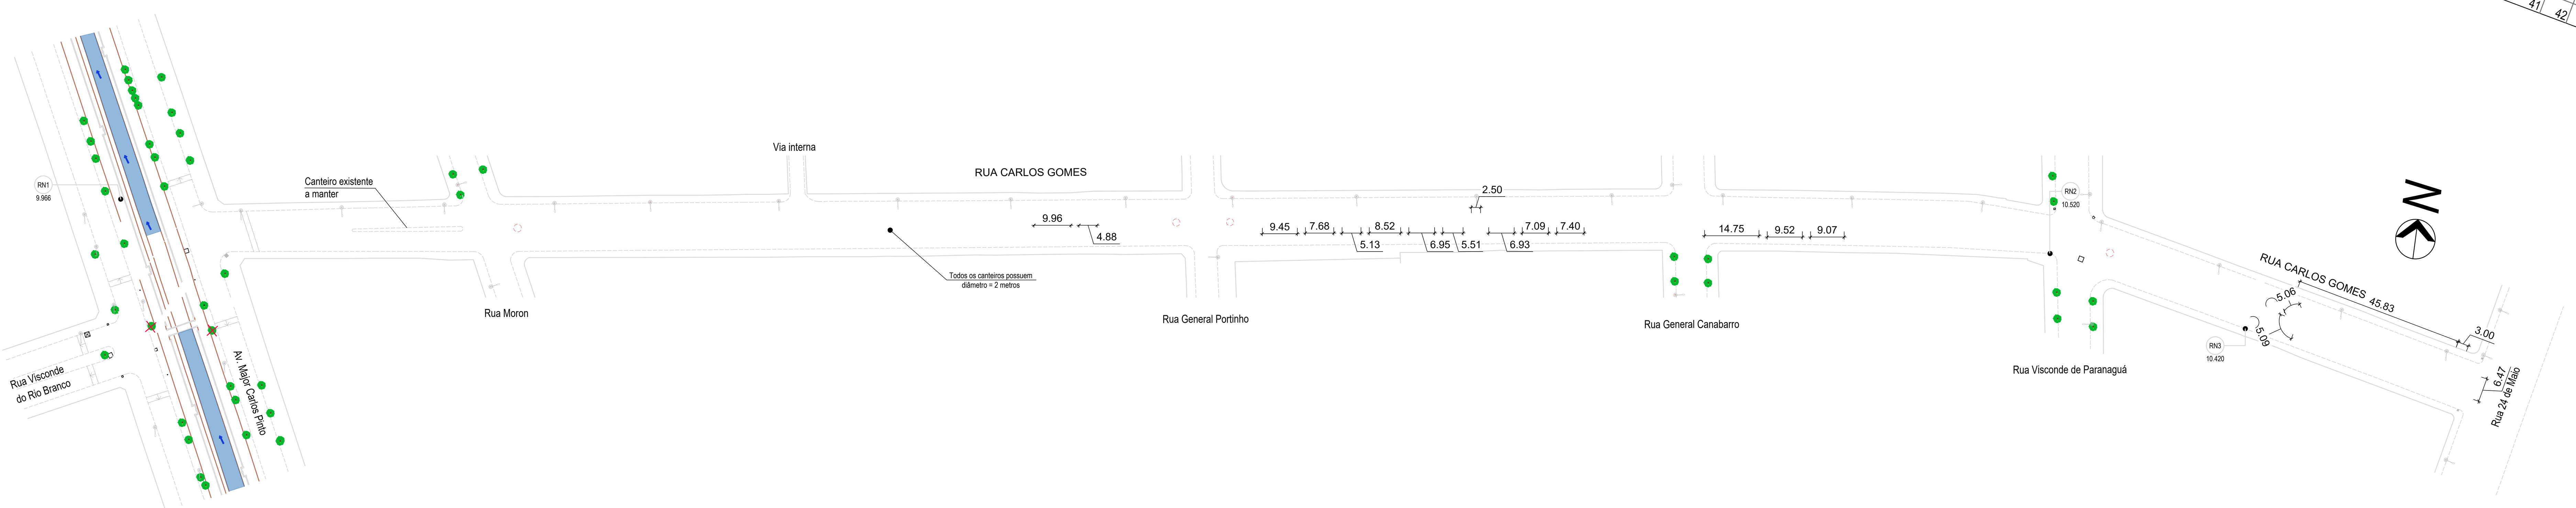

3 Planta Baixa - Pavimentação

Escala 1:1000

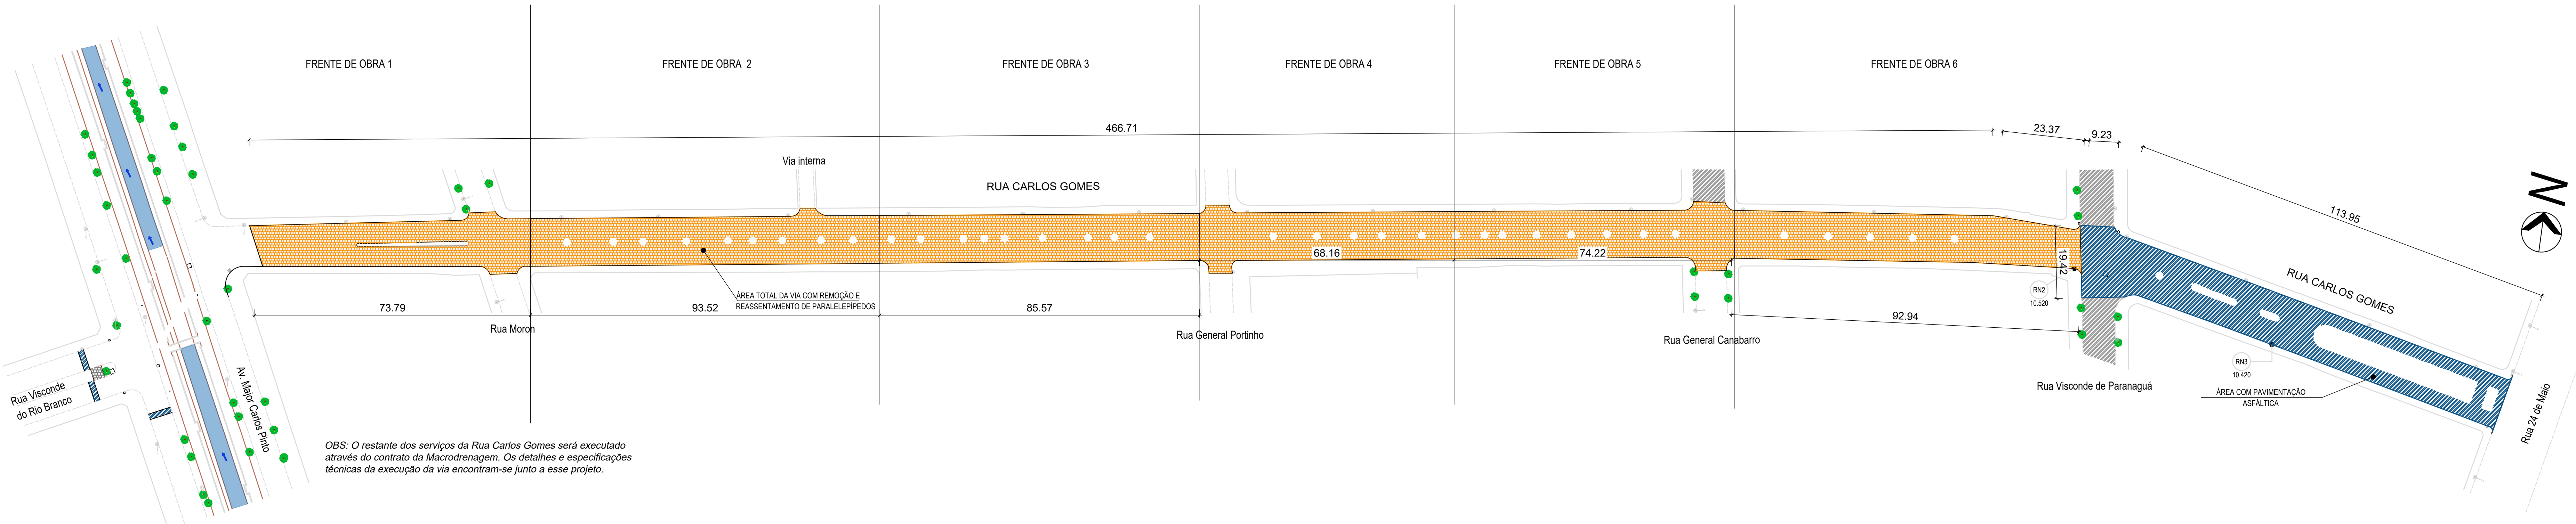

LEGENDA	
	CANTEIRO EXISTENTE - A REFORMAR
	CANTEIRO NOVO - A CONSTRUIR
	CANTEIRO A DEMOLIR
	POSTE
	MEIO-FIO EXISTENTE
RNX	REFERÊNCIA DE NÍVEL
	PAVIMENTAÇÃO EM PARALELEPÍPEDOS - REMOVER E RECOLOCAR
	PAVIMENTAÇÃO ASFÁLTICA - A EXECUTAR

PREFEITURA MUNICIPAL DO RIO GRANDE

GABINETE DE PROGRAMAS E PROJETOS ESPECIAIS

RUA CARLOS GOMES
MACRODRENAGEM

PROJETO DE DRENAGEM
PLANTA-BAIXA DE CANTEIROS E INTERFERÊNCIAS NA PAVIMENTAÇÃO

GPPE 12.2025

ENGª. ANA PAULA MESQUITA CICHOWSKI
CREA RS207916

GIOVANA CORVO DA TRINDADE
CHEFE DE GABINETE DE PROGRAMAS E PROJETOS ESPECIAIS

04/06

ESCALA INDICADA

Documento assinado em via eletrônica por **ANA PAULA MESQUITA CICHOWSKI, COORDENADOR,** em 17/03/2026 18:20:33
Para validar este documento acesse: https://grp.riogrande.rs.gov.br/grp/acessoexterno/programaAcessoExterno.faces?codigo=670270&chancela=F4YA.ABEC.MLVK.1GBC