


Escala: 1:4500

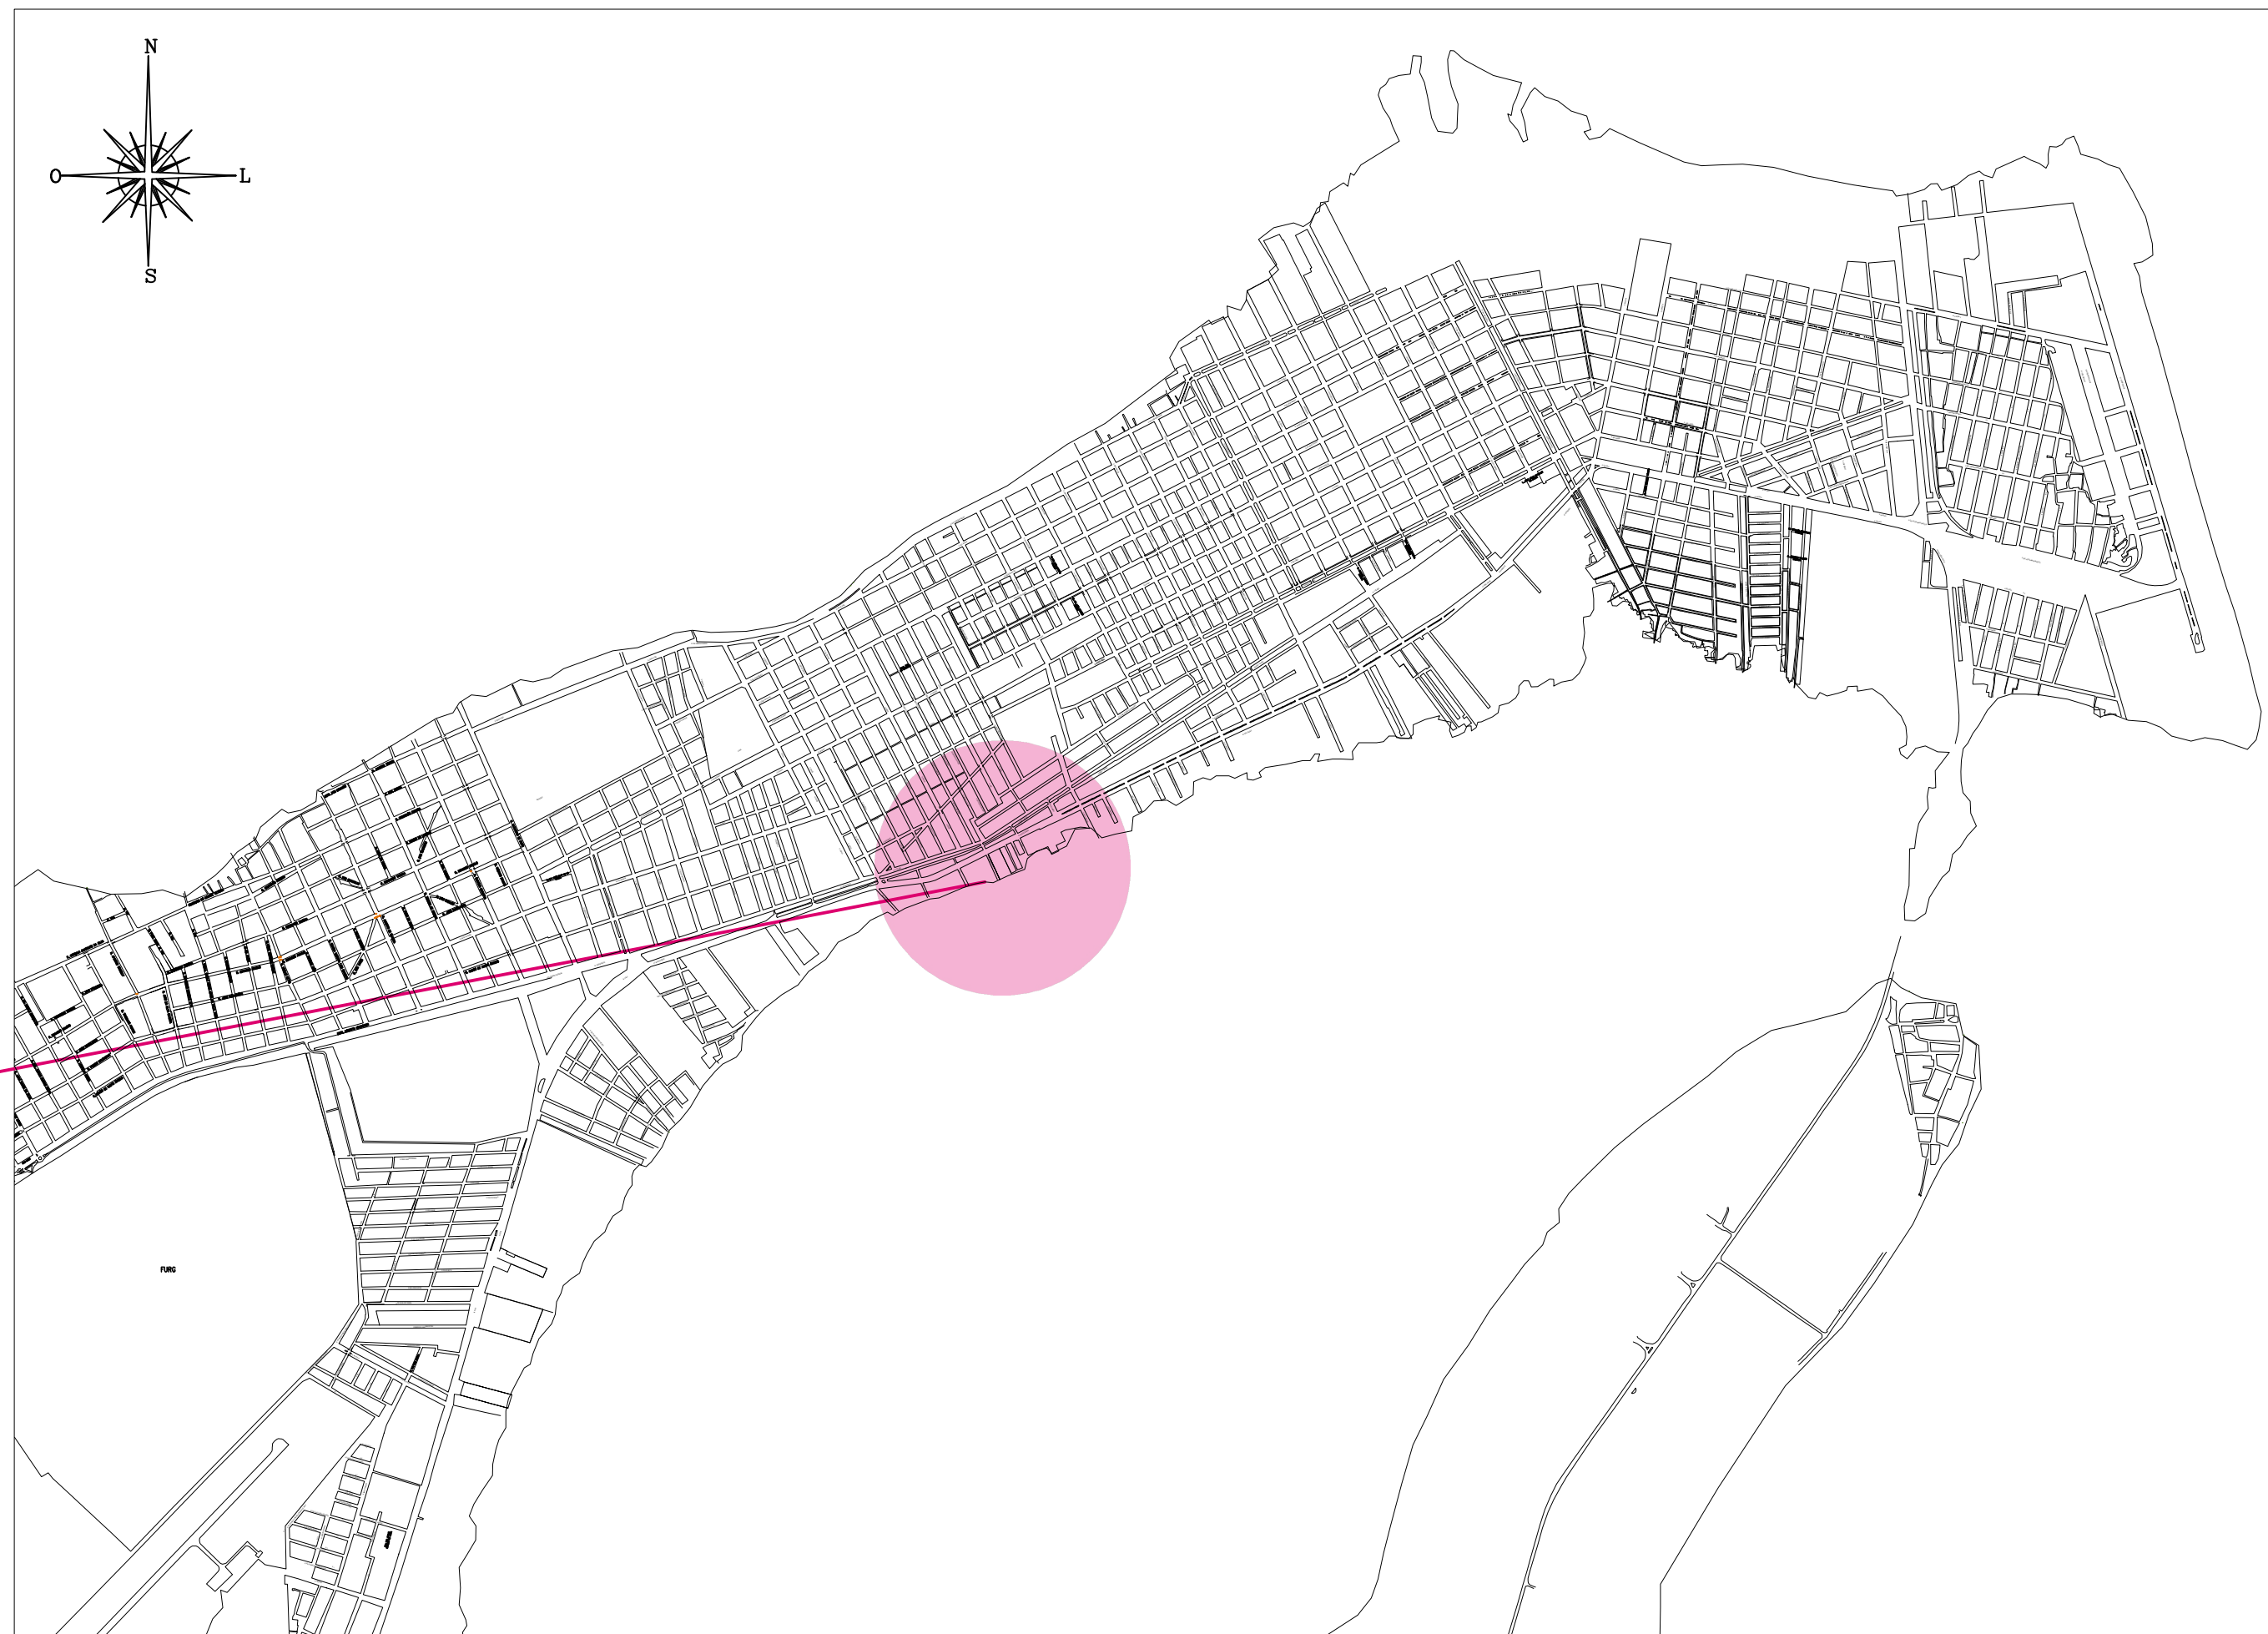

SEM ESCALA

PREFEITURA MUNICIPAL DO RIO GRANDE
GABINETE DE PROGRAMAS E PROJETOS ESPECIAIS



RUA QUARENTA E SETE
PROJETO DE INFRAESTRUTURA

PROJETO DE DRENAGEM E PAVIMENTAÇÃO
PLANTA DE SITUAÇÃO

GPPE
03.2026

ENG. ANA PAULA MESQUITA CICHOWSKI
CREA RS207916

GIOVANA CORVO DA TRINDADE
CHEFE DE GABINETE DE PROGRAMAS E PROJETOS ESPECIAIS

01/03
ESCALA INDICADA