


01 DETALHES


Sem Escala

DETALHAMENTO CAIXA COM MEIO-FIO BOCA DE LOBO:
ALVENARIA DE TIJOLOS MACIÇOS


VISTA SUPERIOR:

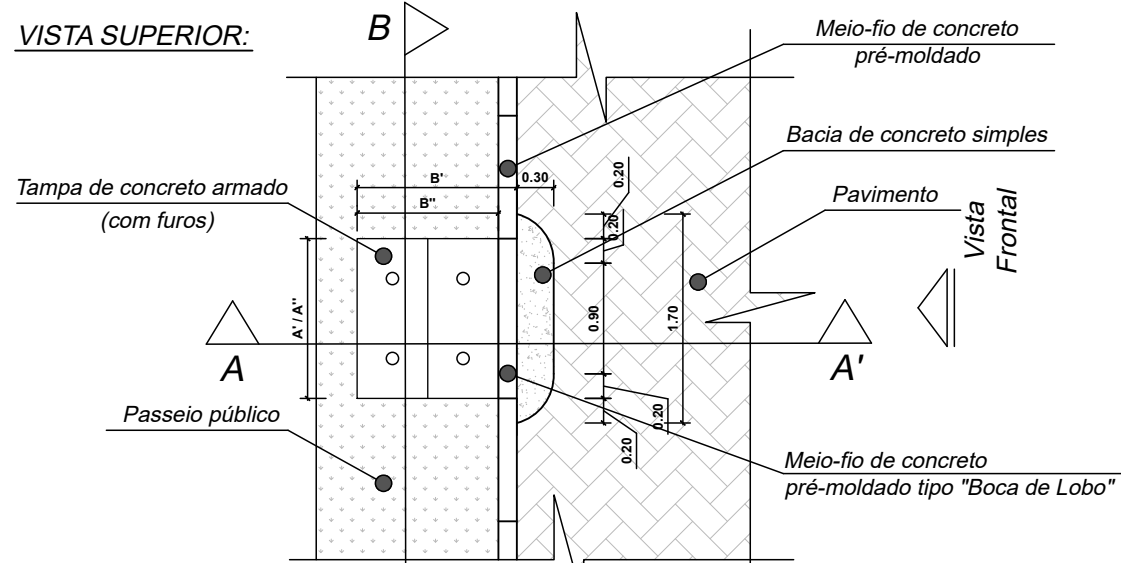


CORTE A-A':

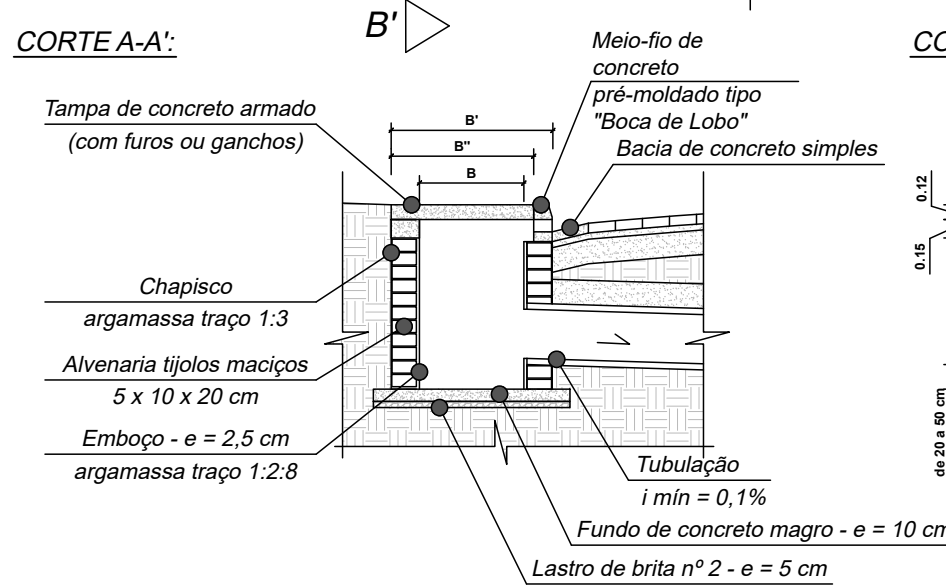

CORTE B-B':

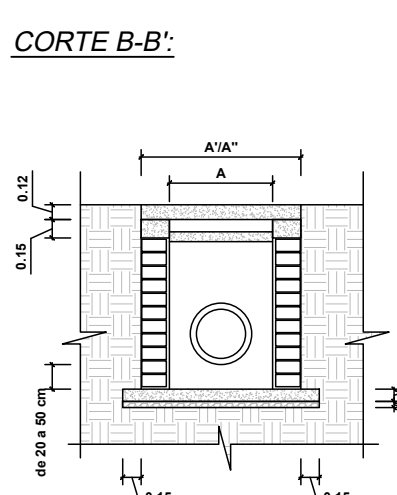


VISTA FRONTAL:

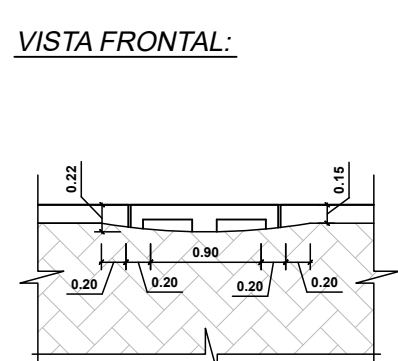


DETALHE MEIO-FIO BOCA DE LOBO:



VISTA FRONTAL:

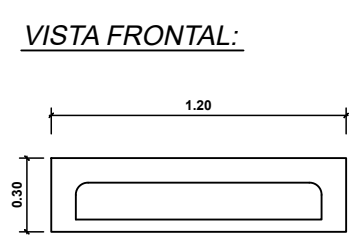

VISTA LATERAL:

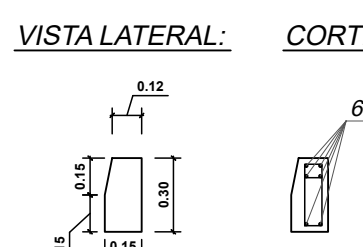


CORTE A-A':

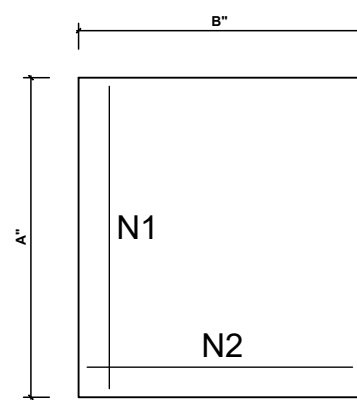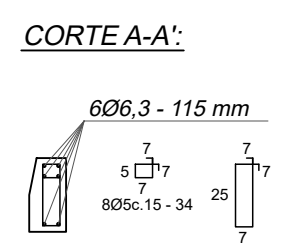

DETALHAMENTO GERAL POÇOS DE VISITA:
ALVENARIA ESTRUTURAL DE BLOCOS DE CONCRETO

VISTA SUPERIOR:

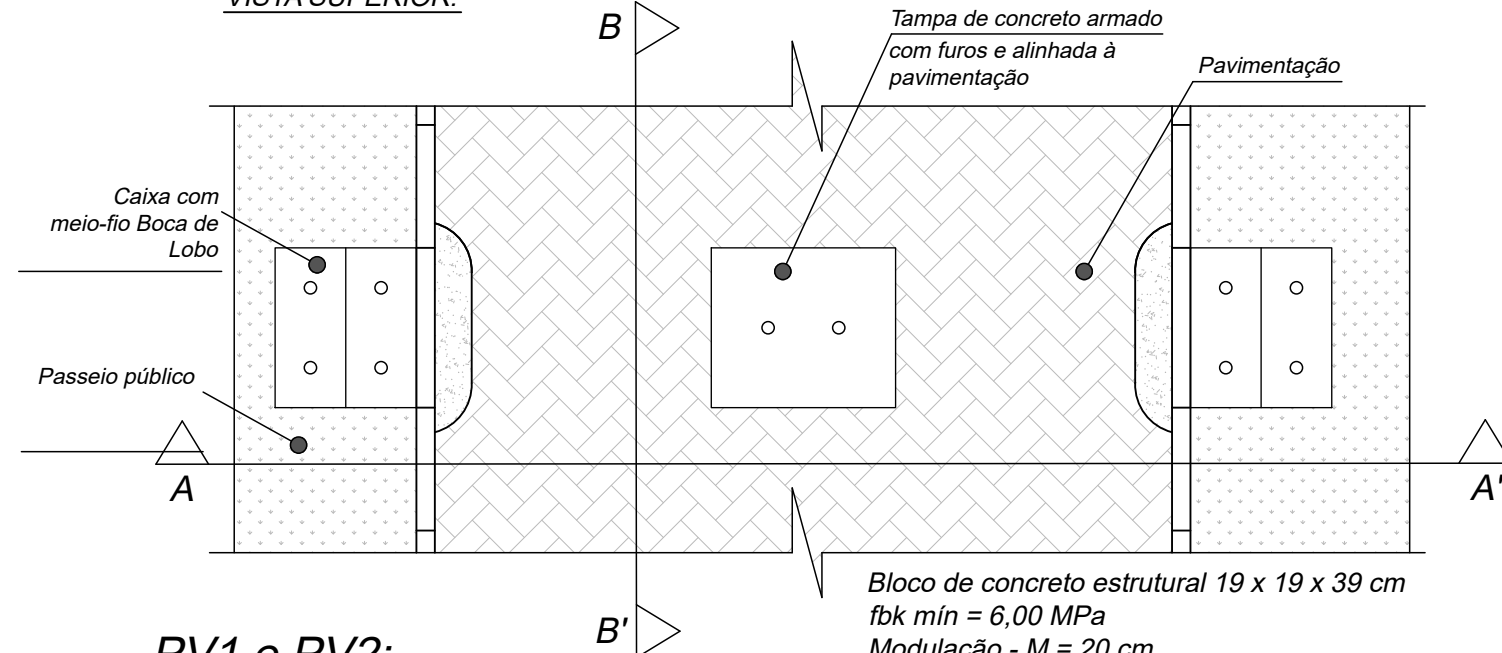


PV1 e PV2:

PAGINAÇÃO FIADAS:


PV1:

Fiada ímpar:

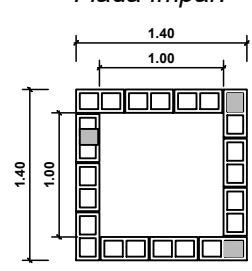


PV2:


Fiada par:

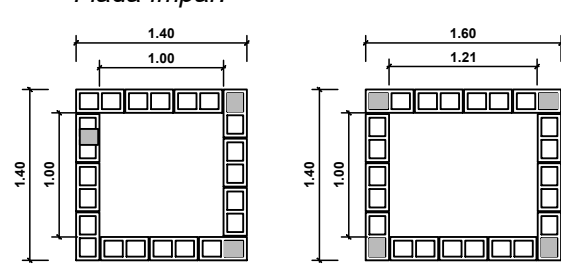


CORTE A-A':

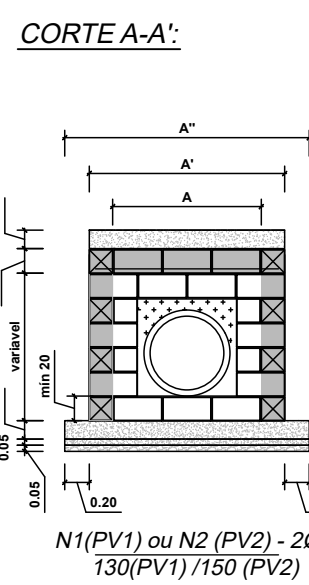


CORTE B-B':

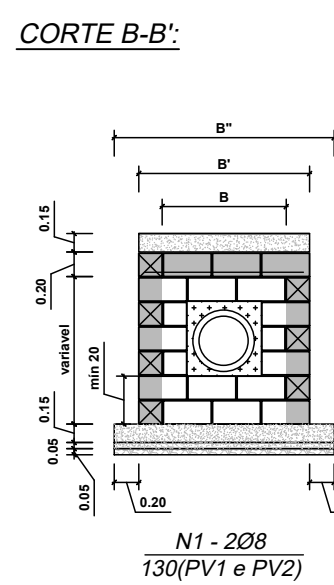

CORTE A-A':

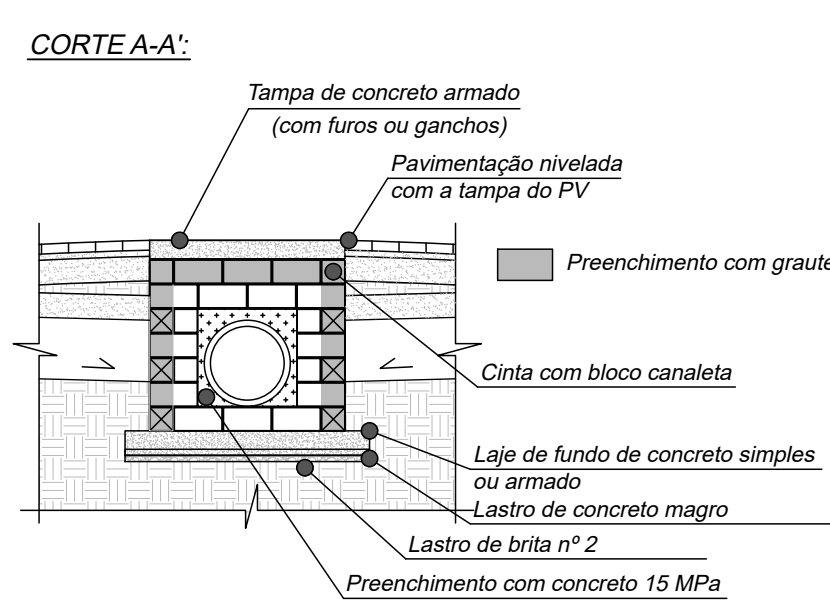

TAMPAS DE CONCRETO ARMADO:

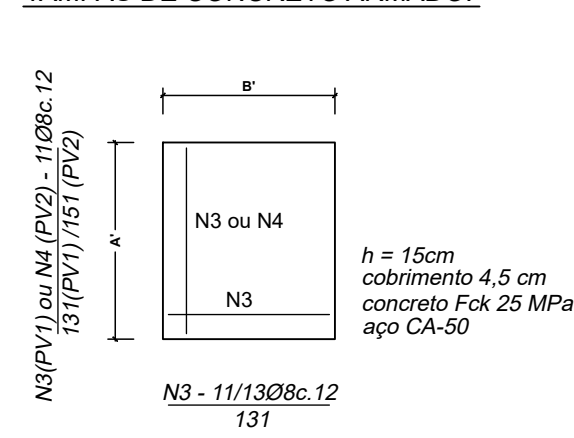

DIMENSÕES E ARMADURAS - CAIXAS COM BOCA DE LOBO									
Nome	DN ϕ (cm)	Dimensões internas (cm)		Dimensões externas (cm)		Dimensões tampa (cm)		Armaduras tampa	
		A	B	A'	B'	A''	B''	N1	N2
BL1	40	90	90	130	130	130	115	7 ϕ 6,3c.15 - 123	8 ϕ 6,3c.15 - 108
BL2	60	110	90	150	130	150	115	7 ϕ 6,3c.15 - 143	10 ϕ 6,3c.15 - 108

DIMENSÕES - POÇOS DE VISITA									
Nome	DN ϕ (cm)	Dimensões internas (cm)		Dimensões externas (cm)		Dimensões tampa (cm)		Dimensões laje de fundo	
		A	B	A'	B'	A'	B'	A''	B''
PV1	40	100	100	140	140	140	140	180	180
PV2	60	120	100	160	140	160	140	200	180

PREFEITURA MUNICIPAL DO RIO GRANDE
GABINETE DE PROGRAMAS E PROJETOS ESPECIAIS



RUA JOÃO DE MAGALHÃES
PROJETO DE INFRAESTRUTURA
BAIRRO VILA SÃO MIGUEL / VILA SÃO JOÃO

PROJETO DE PAVIMENTAÇÃO E DRENAGEM
PLANTA DE DETALHES

GPPE
03.2024

ENG.ª. BÁRBARA LOTHAMER PEIXE
CREA RS202828

GILBERTO ARABIDIAN JUNIOR
CHEFE DE GABINETE DE PROGRAMAS E PROJETOS ESPECIAIS

06/06

ESCALA INDICADA