
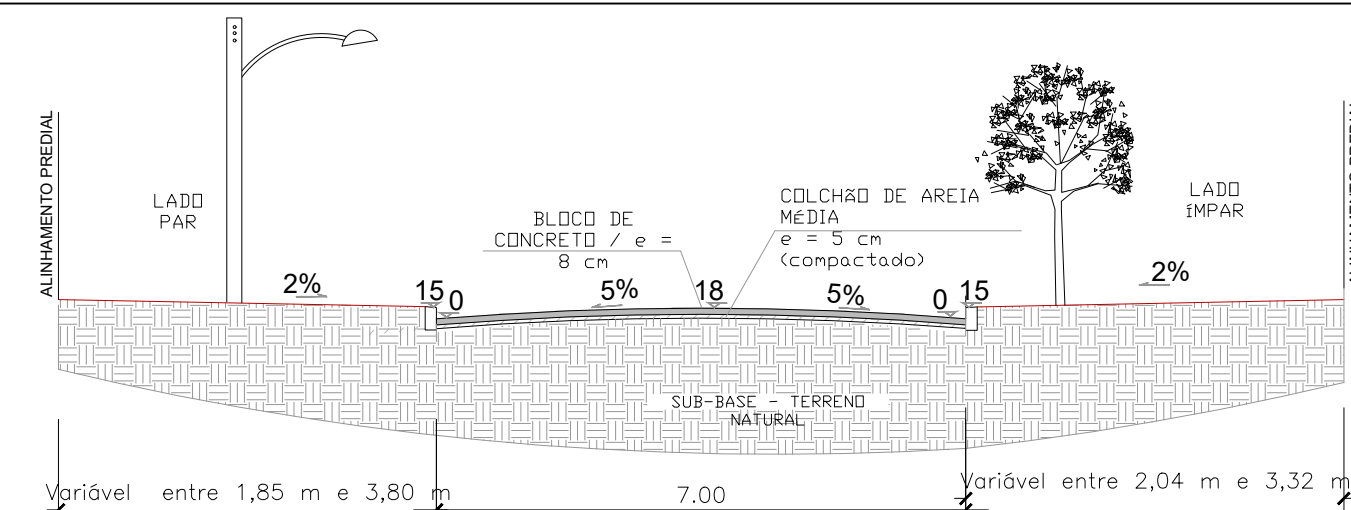
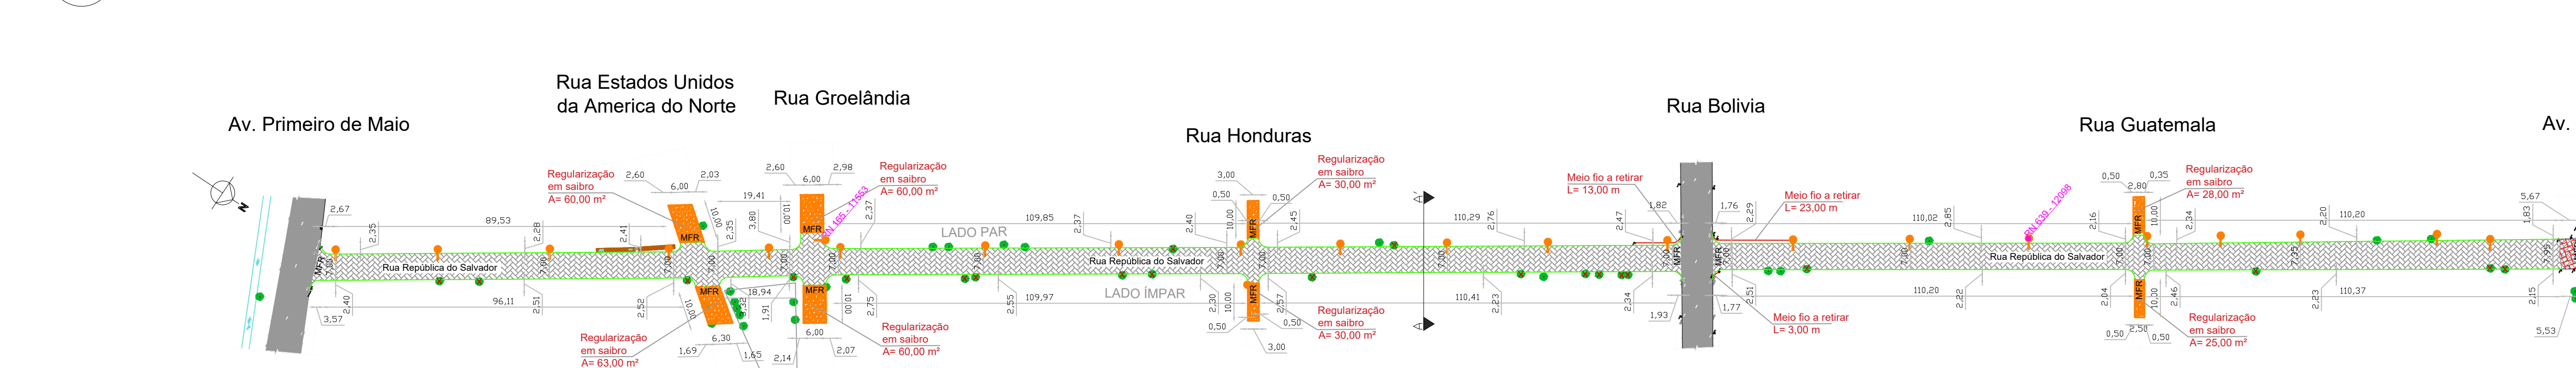
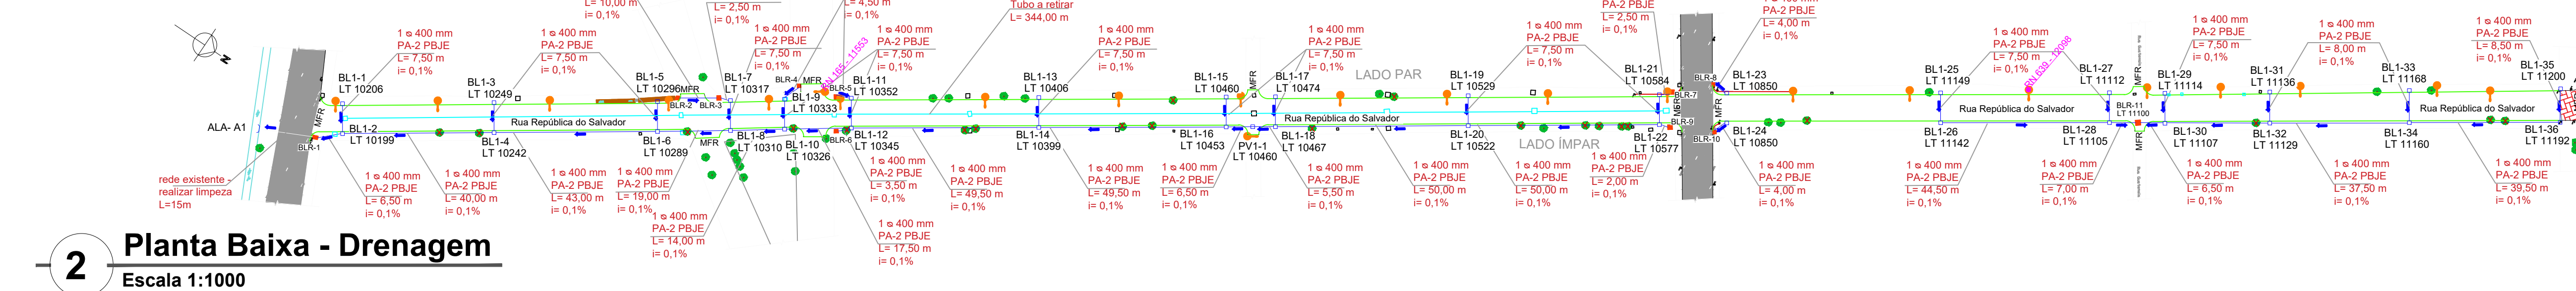


COTA	LT	0+00	0+20	0+40	0+60	0+80	1+00	1+20	1+40	1+60	1+80	2+00	2+20	2+40	2+60	2+80	3+00	3+20	3+40	3+60	3+80
DECLIVIDADE PAV		0,31%	0,31%	0,31%	0,31%	0,31%	0,31%	0,31%	0,31%	0,31%	0,31%	0,31%	0,31%	0,31%	0,31%	0,31%	0,31%	0,31%	0,31%	0,31%	0,31%
EIXO PROJETADO		10461	10461	10461	10461	10461	10461	10461	10461	10461	10461	10461	10461	10461	10461	10461	10461	10461	10461	10461	10461
EIXO EXISTENTE		10461	10461	10461	10461	10461	10461	10461	10461	10461	10461	10461	10461	10461	10461	10461	10461	10461	10461	10461	10461
DISTÂNCIA		0	20	40	60	80	100	120	140	160	180	200	220	240	260	280	300	320	340	360	380
ESTACA		0+00	0+20	0+40	0+60	0+80	1+00	1+20	1+40	1+60	1+80	2+00	2+20	2+40	2+60	2+80	3+00	3+20	3+40	3+60	3+80

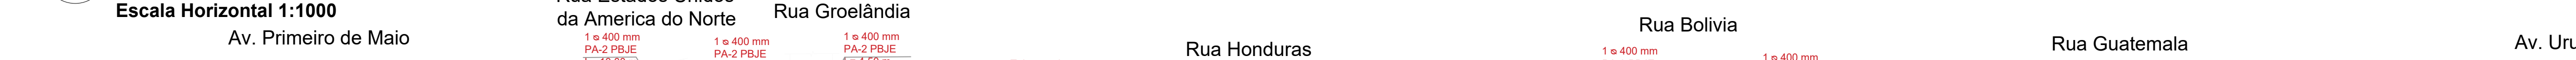

**4 Corte transversal**  
Escala 1:100

LEGENDA	
BL	CAIXA COM BOCA DE LOBO - BL1 - PROJETADA
BL	CAIXA EXISTENTE A DEMOLIR
BLR/P/R	CAIXA COM BOCA DE LOBO E POÇO DE VISITA EXISTENTE A RECUPERAR
	CAIXA EXISTENTE
	TUBULAÇÃO PROJETADA
	TUBULAÇÃO A RETIRAR
	TUBULAÇÃO EXISTENTE
	ALA
	SENTIDO DO ESCOAMENTO DA TUBULAÇÃO
	SENTIDO DO ESCOAMENTO SUPERFICIAL
	POSTE
	ÁRVORE
	ÁRVORE A SER RETIRADA
	MEIO-FIO PROJETADO
	MEIO-FIO A RETIRAR
	MEIO-FIO EXISTENTE
	MEIO-FIO REBAIXADO
	PAVIMENTAÇÃO EM BLOCO DE CONCRETO INTERTRAVADO - PROJETADA
	PAVIMENTAÇÃO EM BLOCO DE CONCRETO - EXISTENTE A RETIRAR
	PAVIMENTAÇÃO ASFALTICA EXISTENTE
	VALA A SER ATERRADA
	ATERRO DE SAIBRO
SLR XXX	COTA DE SOLEIRA - LADO ÍMPAR
SLR XXX	REFERÊNCIA DE NÍVEL
Ø PA-2 PB/E	DIÂMETRO DO TUBO DE CONCRETO ARMADO TIPO 2 (PONTA E BOLSA COM JUNTA ELÁSTICA)
i	INCLINAÇÃO DA TUBULAÇÃO
L	COMPRIMENTO DA TUBULAÇÃO

TABELA RESUMIDA DO PERFIL LONGITUDINAL - RUA REPUBLICA DO SALVADOR									
RN's implantados conforme indicado em planta e memorial descritivo.									
ESTACA	DIST. ACUM. (m)	DISTÂNCIA (m)	Ø (mm)	i (%)	Cota LT (mm)	Eixo Existente (mm)	Eixo Projetado (mm)	Meio Fio (mm)	
0	0,00	0,00	400	0,1	10192	10461	10461	10431	
1	7,20	7,20	400	0,1	10199	10558	10436	10406	
2	12,05	4,85	400	0,1	10204	10625	10488	10458	
3	27,20	15,15	400	0,1	10220	10608	10644	10614	
4	47,60	20,40	400	0,1	10242	10632	10543	10513	
5	91,20	43,60	400	0,1	10289	10739	10743	10713	
6	110,70	19,50	400	0,1	10310	10751	10831	10801	
7	118,05	7,35	400	0,1	10318	10811	10865	10835	
8	125,15	7,10	400	0,1	10326	10838	10838	10808	
9	127,30	2,15	400	0,1	10328	10846	10830	10800	
10	132,55	5,25	400	0,1	10334	10728	10811	10781	
11	142,95	10,40	400	0,1	10345	10857	10773	10743	
12	192,95	50,00	400	0,1	10399	11025	10941	10911	
13	227,50	34,55	400	0,1	10436	11082	11058	11028	
14	242,95	15,45	400	0,1	10453	11070	10966	10936	
15	256,05	13,10	400	0,1	10467	11077	10888	10858	
16	281,85	25,80	400	0,1	10484	11038	10974	10944	
17	307,50	25,65	400	0,1	10522	10937	10822	10792	
18	337,25	29,75	400	0,1	10554	11137	11196	11166	
19	349,40	12,15	400	0,1	10567	11219	11157	11127	
20	358,50	9,10	400	0,1	10577	11151	11127	11097	
21	364,35	5,85	400	0,1	11108	11108	11108	11078	
22	368,50	4,15	400	0,1	11345	11345	11345	11315	
23	372,70	4,20	400	0,1	11108	11108	11108	10888	
24	376,50	3,80	400	0,1	10850	11062	11043	11013	
25	382,45	5,95	400	0,1	11131	11082	11052	11022	
26	425,65	43,20	400	0,1	11299	11363	11333	11303	
27	433,50	7,85	400	0,08	11142	11337	11337	11307	
28	452,65	19,15	400	0,08	11127	11439	11483	11453	
29	478,55	25,90	400	0,08	11105	11390	11404	11374	
30	485,30	6,75	400	0,08	11100	11398	11426	11396	
31	493,35	8,05	400	0,08	11107	11421	11451	11421	
32	499,80	6,45	400	0,08	11112	11440	11472	11442	
33	521,30	21,50	400	0,08	11129	11494	11380	11350	
34	558,55	37,25	400	0,08	11160	11419	11495	11465	
35	571,10	12,55	400	0,08	11170	11405	11534	11504	
36	579,75	8,65	400	0,08	11177	11353	11560	11530	
37	598,65	18,90	400	0,08	11192	11254	11400	11370	
38	604,35	5,70	400	0,08	11248	11248	11218	11188	

**PREFEITURA MUNICIPAL DO RIO GRANDE**  
GABINETE DE PROGRAMAS E PROJETOS ESPECIAIS

**RUA REPUBLICA DO SALVADOR**  
PROJETO DE INFRAESTRUTURA  
BAIRRO FREDERICO ERNESTO BUCHHOLZ

**PROJETO DE DRENAGEM E PAVIMENTAÇÃO**  
PLANTA DE DRENAGEM E PAVIMENTAÇÃO

ENGR. BRUNA T. PORCIONCULA ALTA  
CREA 8320849

GILBERTO ARABIDIAN JUNIOR  
CHEFE DE GABINETE DE PROGRAMAS E PROJETOS ESPECIAIS

**03/05**  
ESCALA INDICADA