



DETALHAMENTO CAIXA COM MEIO-FIO BOCA DE LOBO:
ALVENARIA DE TIJOLOS MACIÇOS


VISTA SUPERIOR:

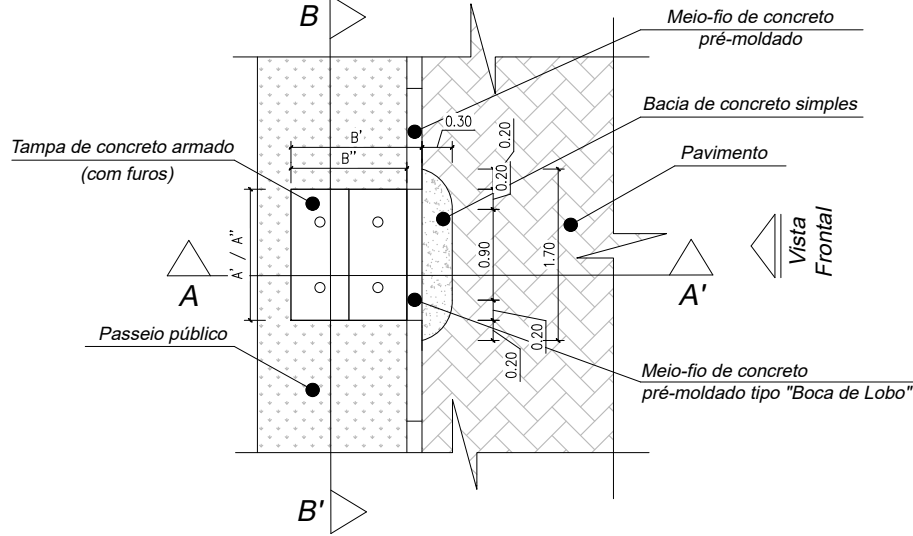


CORTE A-A':

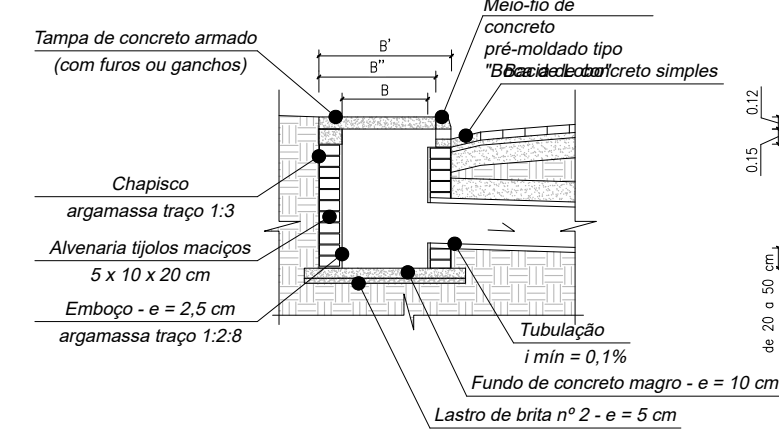

CORTE B-B':

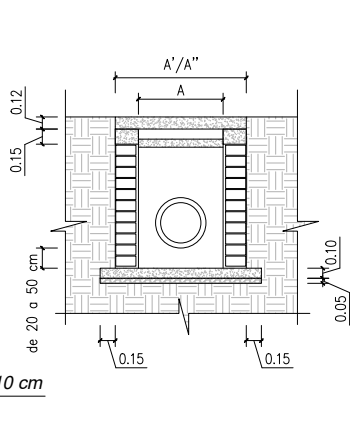


VISTA FRONTAL:

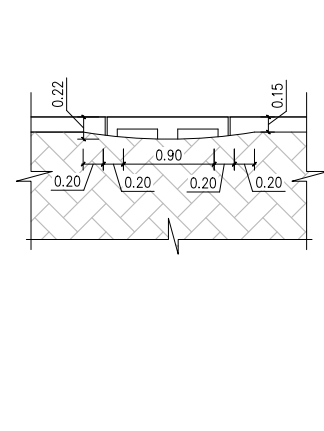


DETALHE MEIO-FIO BOCA DE LOBO:


VISTA FRONTAL:

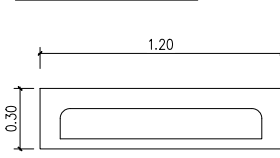


VISTA LATERAL:

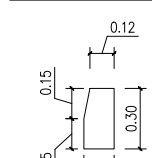

CORTE A-A':

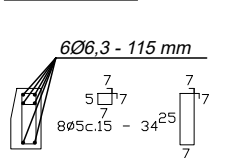

TAMPAS DE CONCRETO ARMADO:

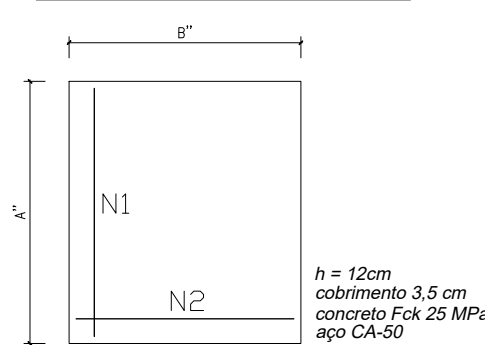


DIMENSÕES E ARMADURAS - CAIXAS COM BOCA DE LOBO							
Nome	DN ϕ (cm)	Dimensões internas (cm)		Dimensões externas (cm)		Dimensões tampa (cm)	
		A	B	A'	B'	A''	B''
BL1	40	90	90	130	130	130	115

DIMENSÕES - POÇOS DE VISITA							
Nome	DN ϕ (cm)	Dimensões internas (cm)		Dimensões externas (cm)		Dimensões tampa (cm)	
		A	B	A'	B'	A''	B''
PV1	40	100	100	140	140	140	180
PV2	60	120	100	160	140	160	200
PV3	80	140	100	180	140	2x90	240
PV4	100	160	100	200	140	2x100	260

DETALHAMENTO CAIXA COM MEIO-FIO BOCA DE LOBO:
ALVENARIA ESTRUTURAL DE BLOCOS DE CONCRETO


VISTA SUPERIOR:

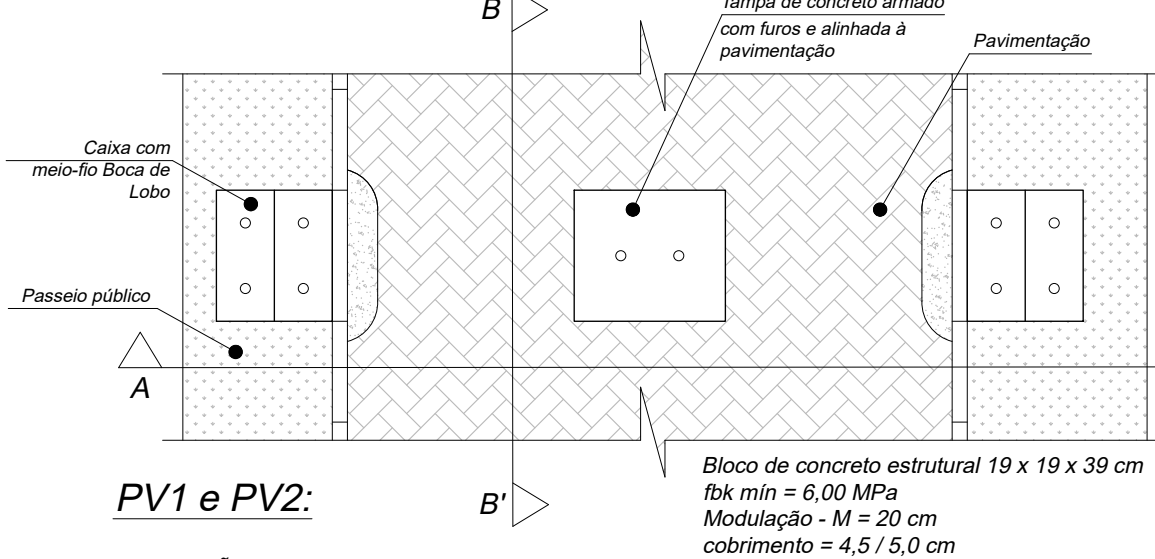


PV1 e PV2:

PAGINAÇÃO FIADAS:



PV1:

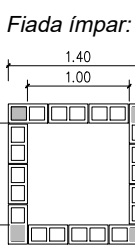

PV2:

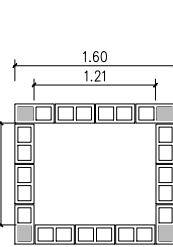


Fiada par:

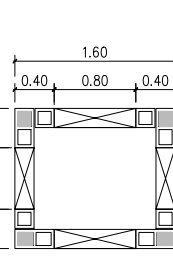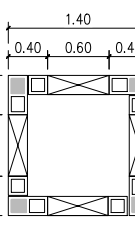


PV3 e PV4:

PAGINAÇÃO FIADAS:



PV3:

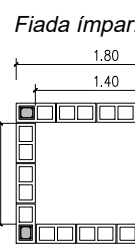


PV4:

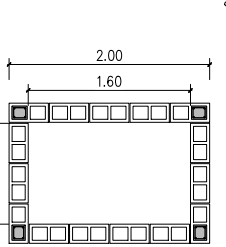


Fiada par:

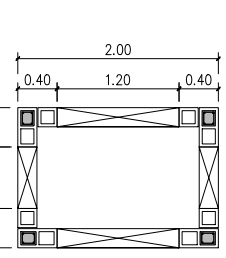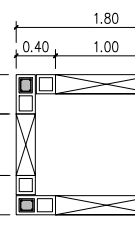


CORTE A-A':

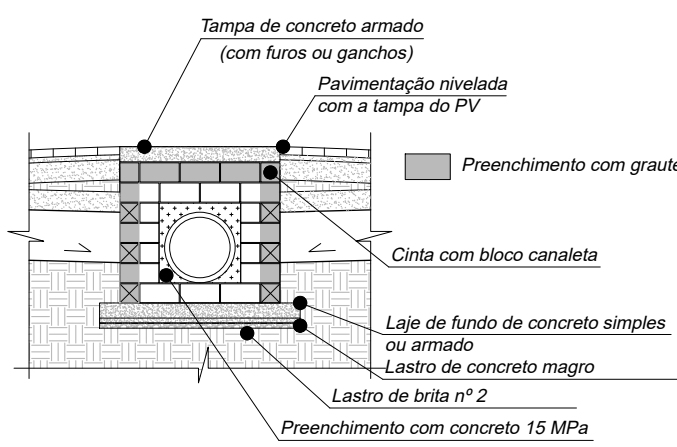


TAMPAS DE CONCRETO ARMADO:

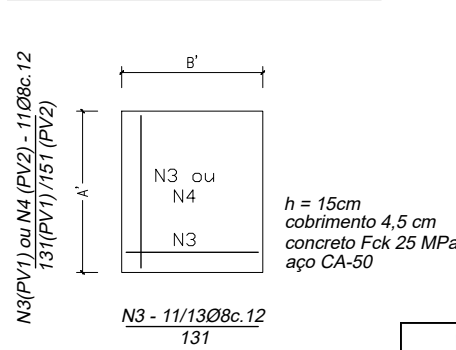


CORTE A-A':

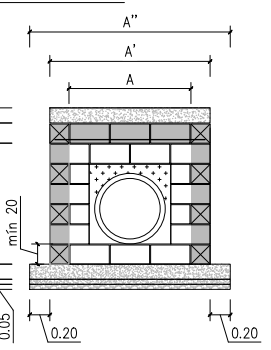


CORTE B-B':

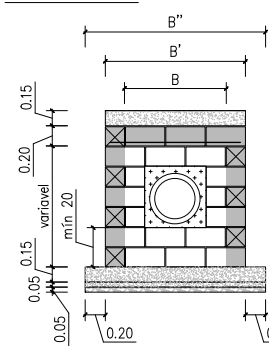


CORTE A-A':

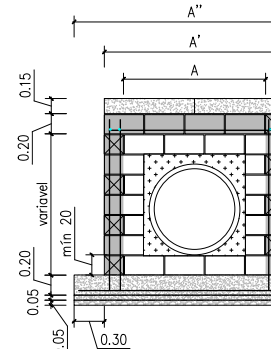


CORTE B-B':

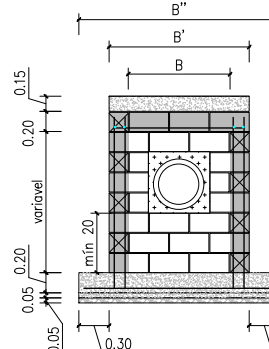


TAMPAS DE CONCRETO ARMADO:

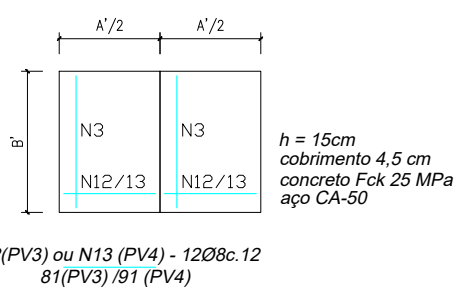


DETALHAMENTO CAIXA COM MEIO-FIO BOCA DE LOBO
(DESLOCADAS SOBRE O MEIO FIO):
ALVENARIA DE TIJOLOS MACIÇOS
VISTA SUPERIOR:

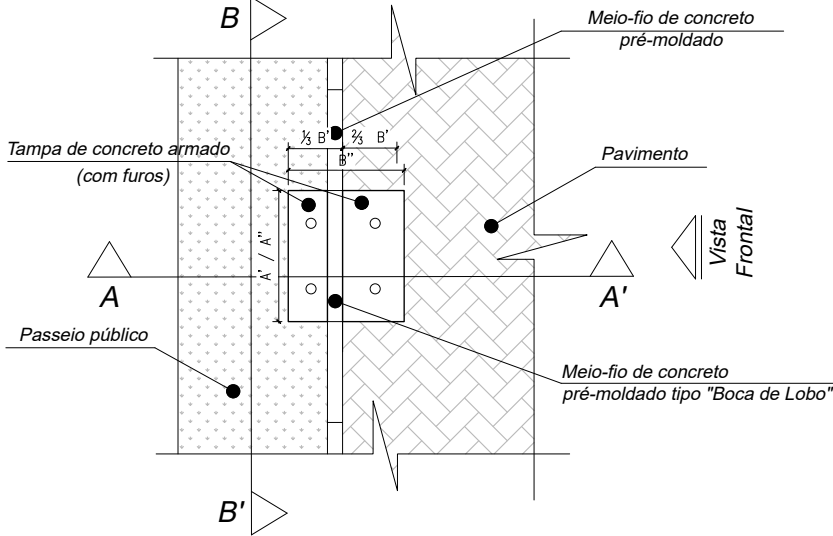


CORTE A-A':

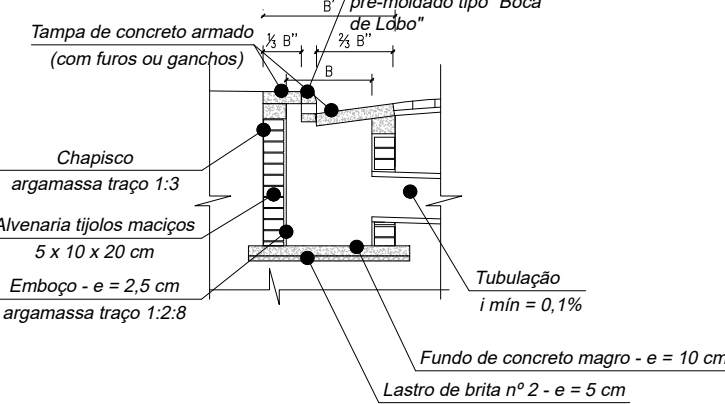

CORTE B-B':

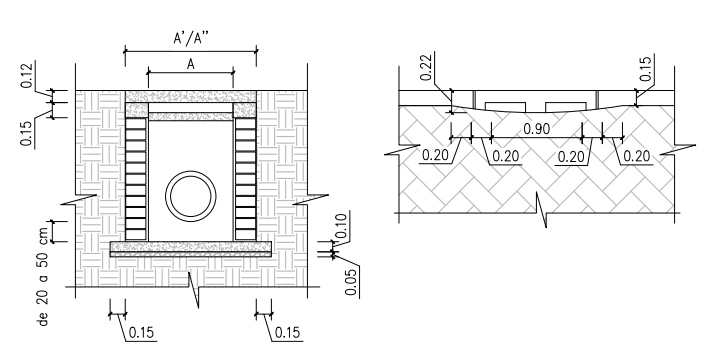

VISTA FRONTAL:

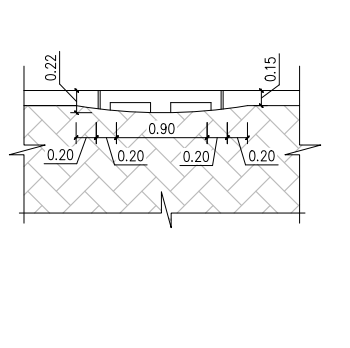

PREFEITURA MUNICIPAL DO RIO GRANDE
GABINETE DE PROGRAMAS E PROJETOS ESPECIAIS



BAIRRO SANTA ROSA
PROJETO DE INFRAESTRUTURA
RUA JOSÉ DA ROSA MARTINS

PROJETO DE PAVIMENTAÇÃO E DRENAGEM
DETALHES BL's e PV's

GPPE
06.2024

GILBERTO ARABIDIAN JUNIOR
CHEFE DE GABINETE DE PROGRAMAS E PROJETOS ESPECIAIS

ENG. MICHELE SCHNEIDER
CREA RS202803

05/05

INDICADA

Detalhe
escala 1/75

01