





**1** Planta-baixa de Sinalização

Escala 1:1000

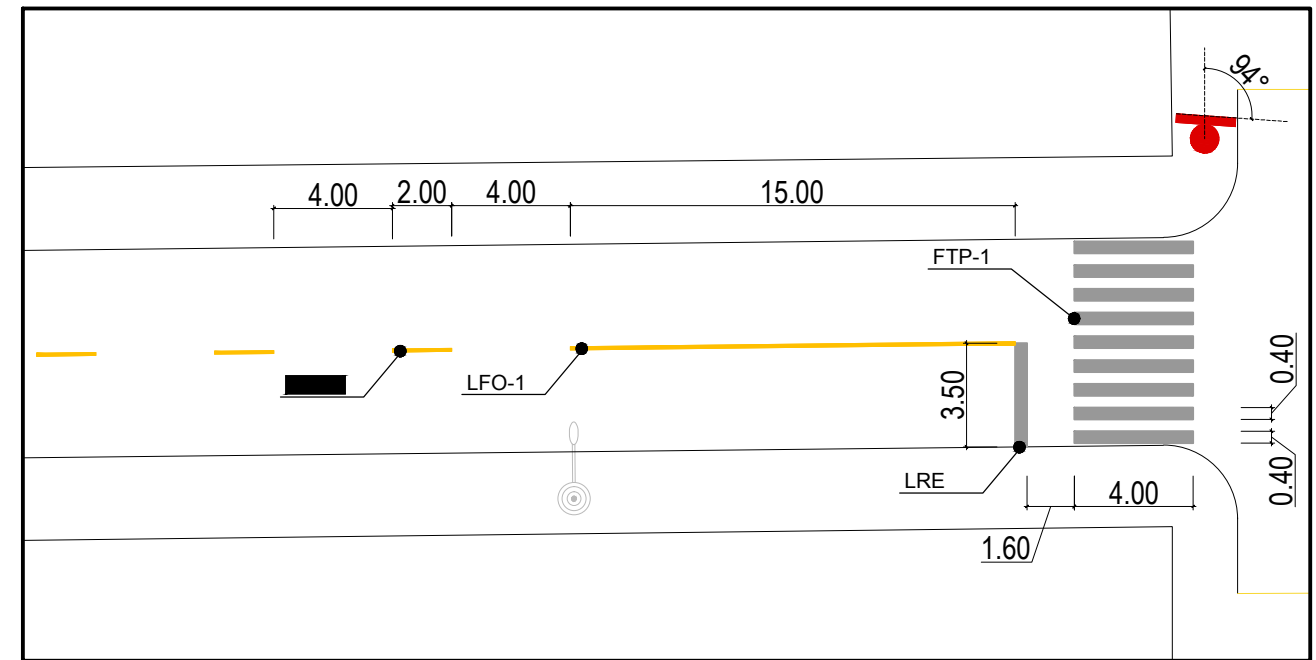

**2** Detalhes de Sinalização

Sem escala

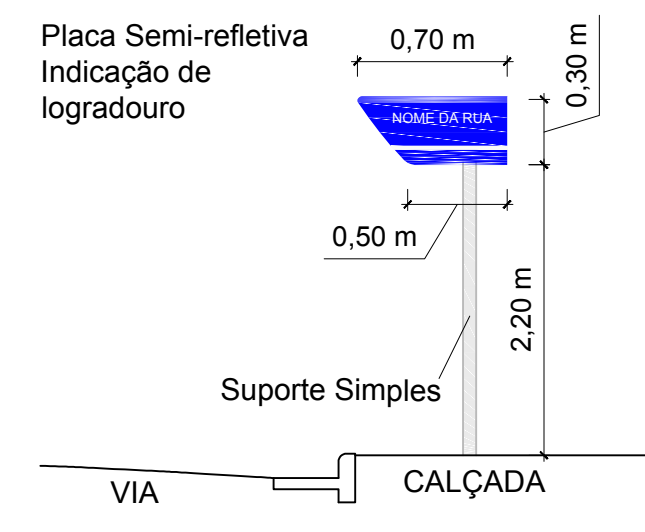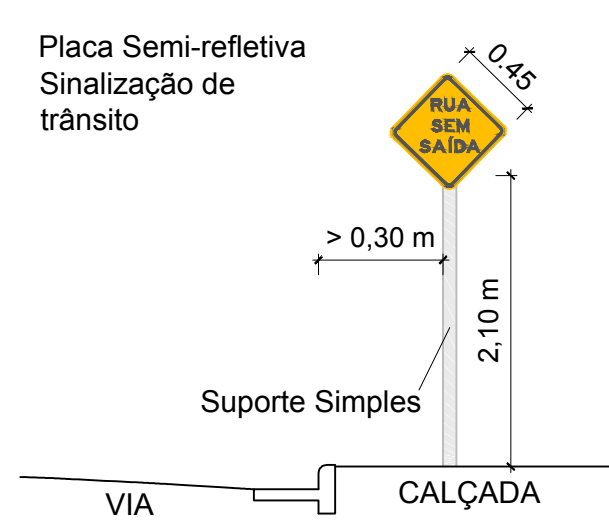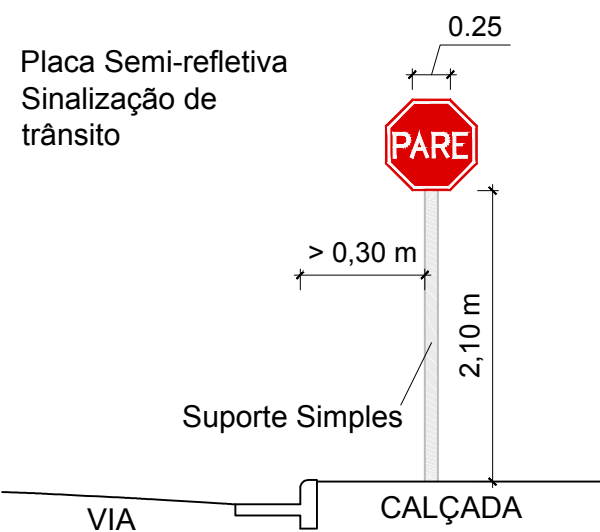

PLACAS DE SINALIZAÇÃO VERTICAL		
	Código	Nome / Dimensões
	R-1	Parada obrigatória / L = 25 cm 11 UNIDADES
	A-45	Rua sem saída / L = 45 cm - 1 UNIDADE
	-	Indicação de logradouro. Placa duplada. h = 30 cm x L = 70 / 50 cm 6 CONJUNTOS
LEGENDA SINALIZAÇÃO HORIZONTAL		
	SINALIZAÇÃO HORIZONTAL PROJETADA - BRANCA (tonalidade N 9,5)	
	SINALIZAÇÃO HORIZONTAL PROJETADA - AMARELA (tonalidade 10 YR 7,5/14)	

**PREFEITURA MUNICIPAL DO RIO GRANDE**  
GABINETE DE PROGRAMAS E PROJETOS ESPECIAIS



**RUA MAL. EURICO GASPAR DUTRA**  
PROJETO DE INFRAESTRUTURA  
BAIRRO VILA SÃO JOÃO

**PROJETO DE PAVIMENTAÇÃO E DRENAGEM**  
PLANTA DE SINALIZAÇÃO DE TRÂNSITO

**GPPE**  
**07.2022**

ENGª. ANA PAULA MESQUITA CICHOWSKI  
CREA RS207916

GILBERTO ARABIDIAN JUNIOR  
CHEFE DE GABINETE DE PROGRAMAS E PROJETOS ESPECIAIS

**04/05**

ESCALA INDICADA