

01


PLANTA DE SITUAÇÃO

Escala: 1/4000

02

PLANTA DE LOCALIZAÇÃO

Escala: 1/40000

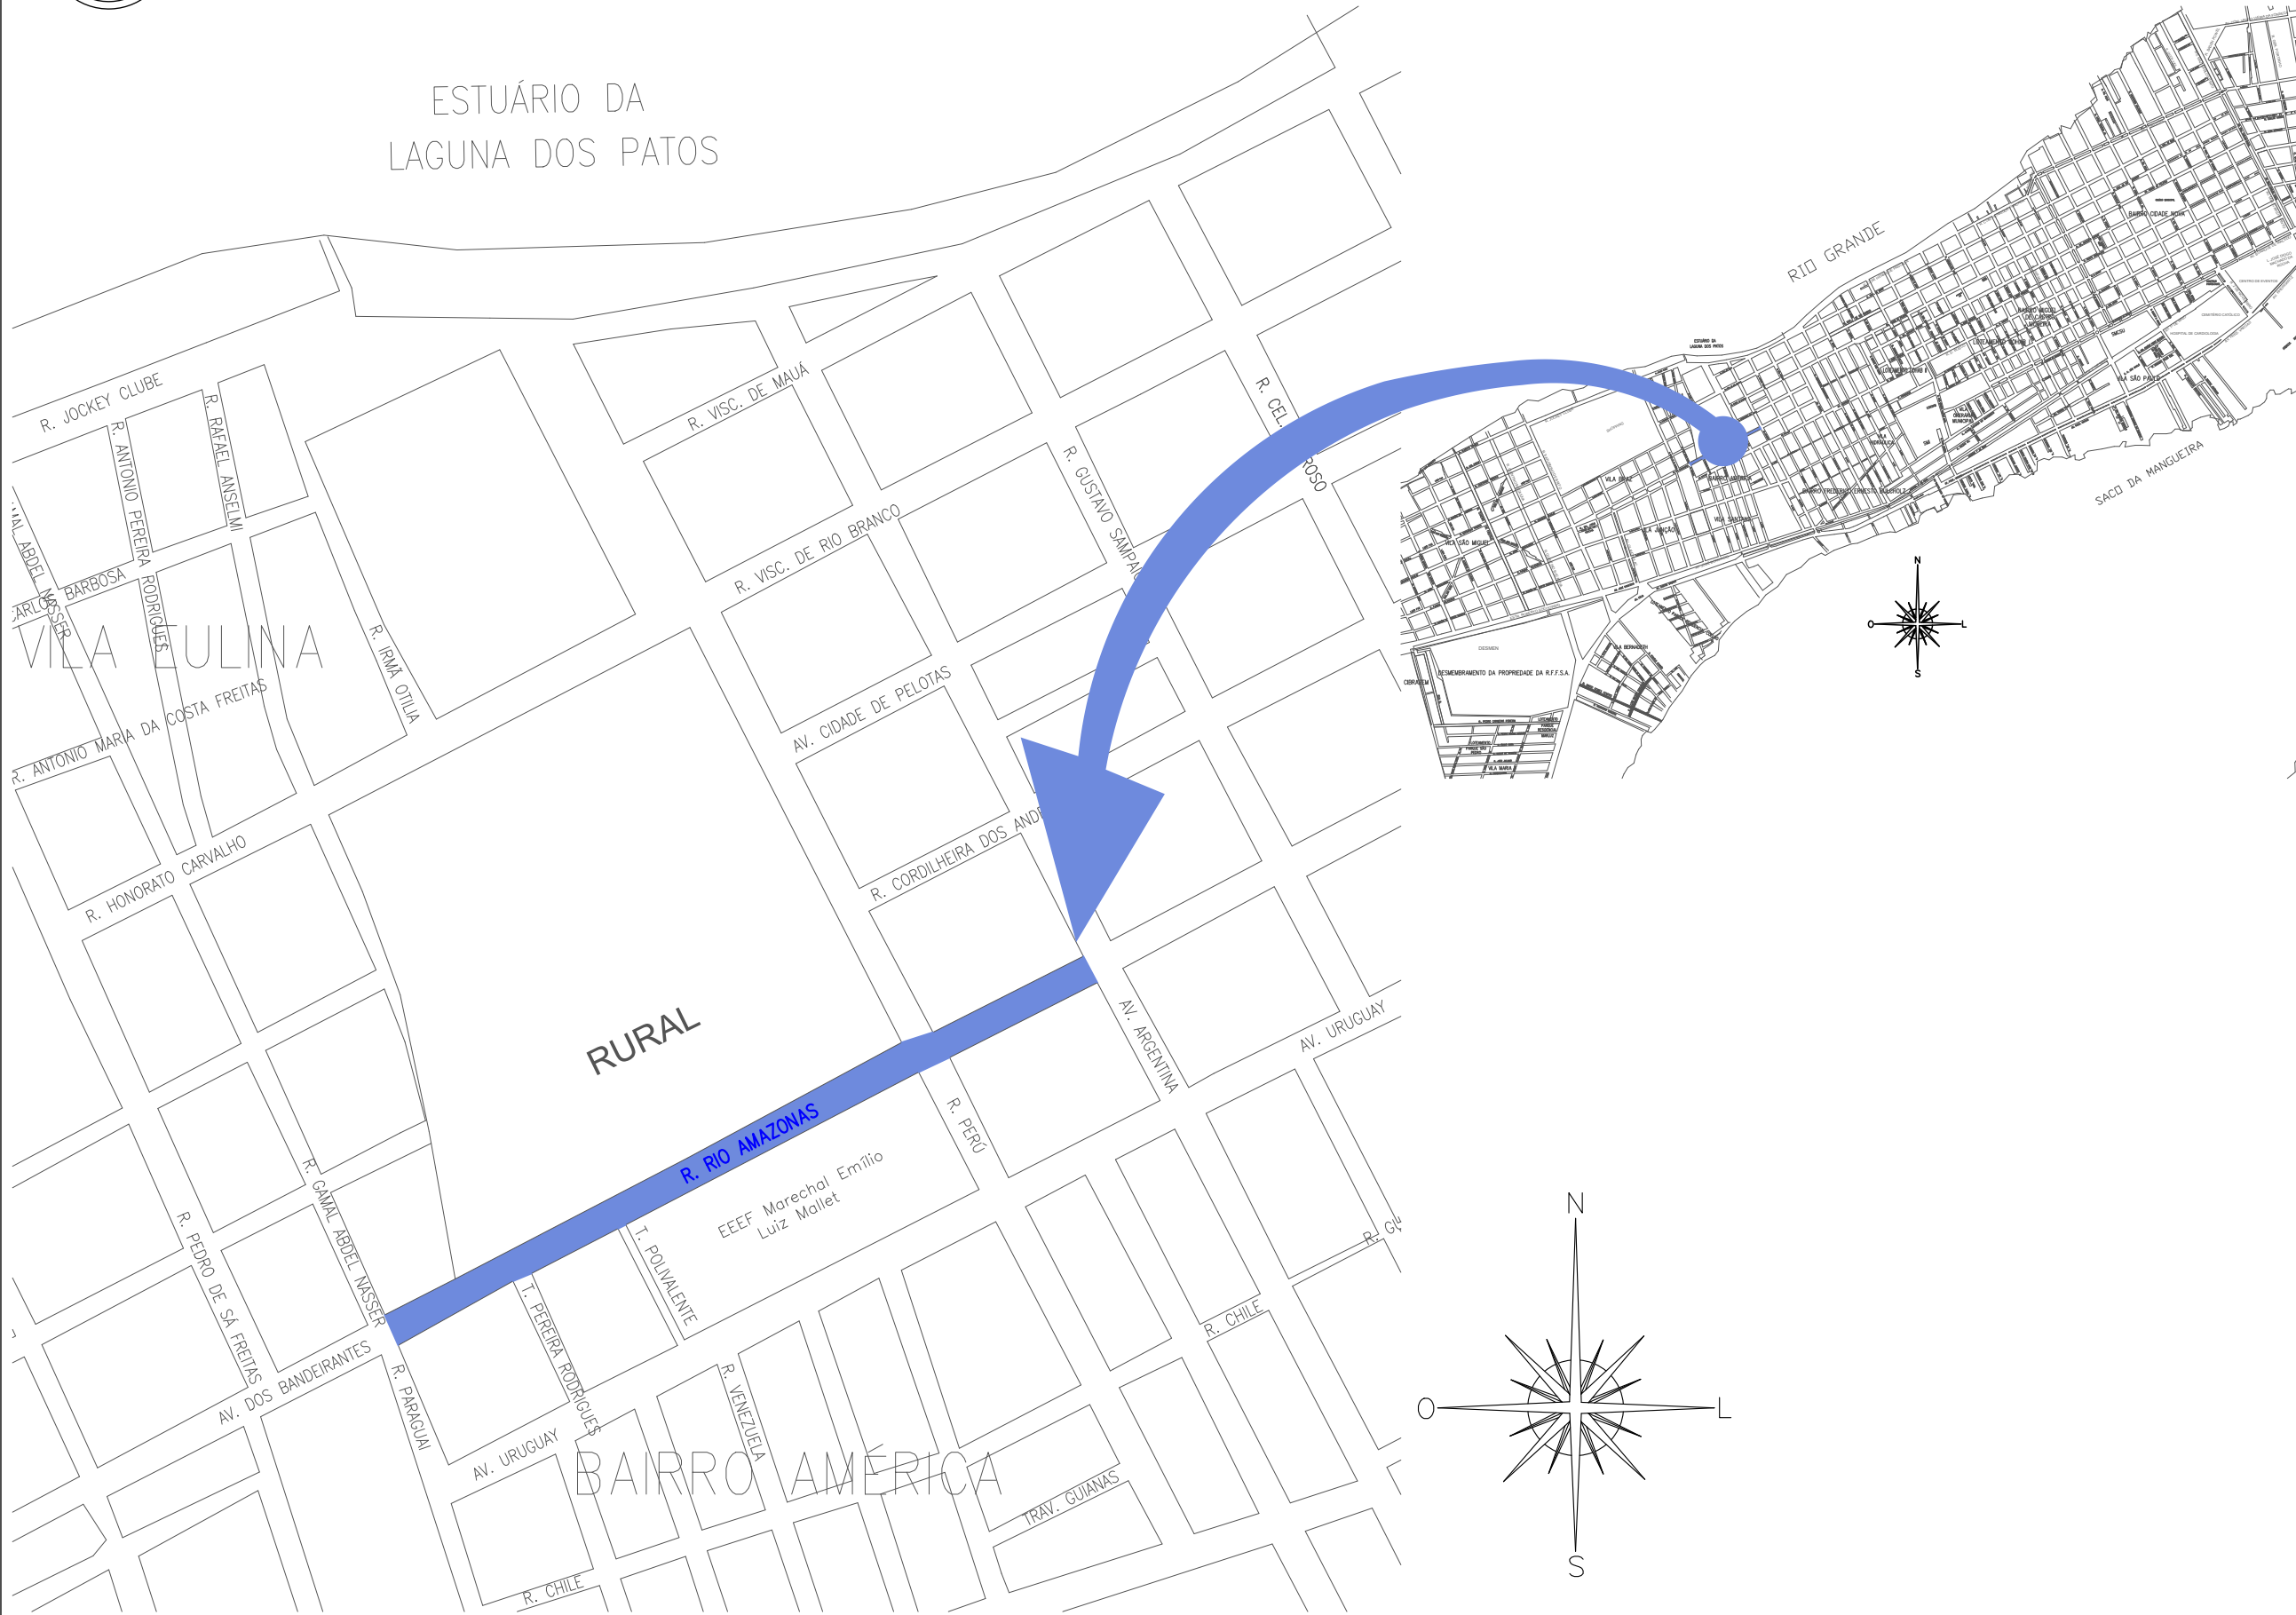

PREFEITURA MUNICIPAL DO RIO GRANDE

GABINETE DE PROGRAMAS E PROJETOS ESPECIAIS



RUA RIO AMAZONAS

PROJETO DE INFRAESTRUTURA

VILA RURAL

PROJETO DE PAVIMENTAÇÃO E DRENAGEM

PLANTA SITUAÇÃO

PLANTA LOCALIZAÇÃO

ENG^a. BÁRBARA LOTHAMER PEIXE

CREA RS202828

GILBERTO ARABIDIAN JUNIOR

CHEFE DE GABINETE DE PROGRAMAS E PROJETOS ESPECIAIS

01/05

ESCALA INDICADA

GPPE

05.2024