


01 DETALHES


Sem escala

DETALHAMENTO CAIXA COM MEIO-FIO BOCA DE LOBO:
ALVENARIA DE TIJOLOS MACIÇOS


VISTA SUPERIOR:

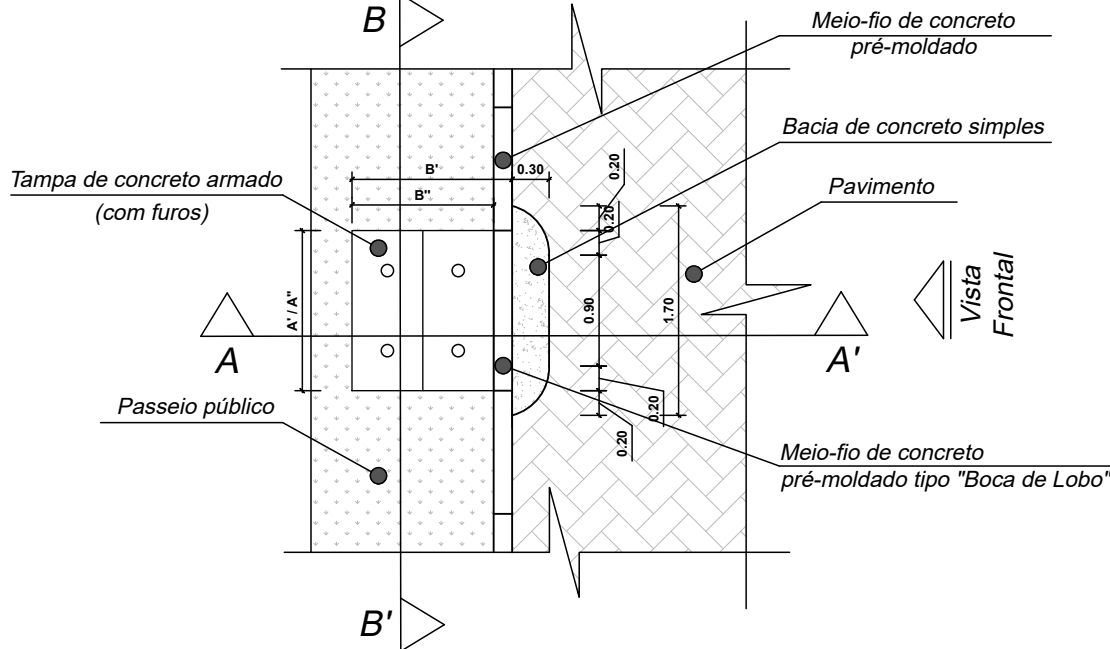


CORTE A-A':

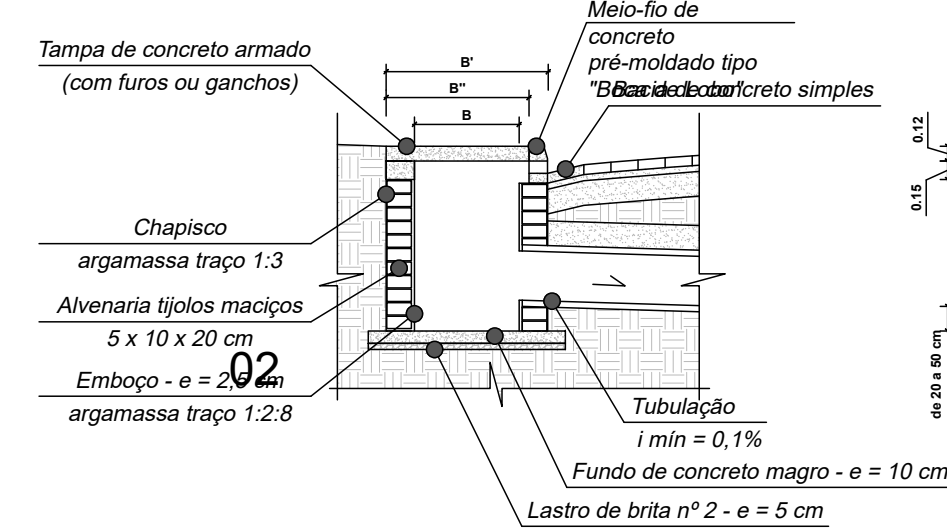

CORTE B-B':

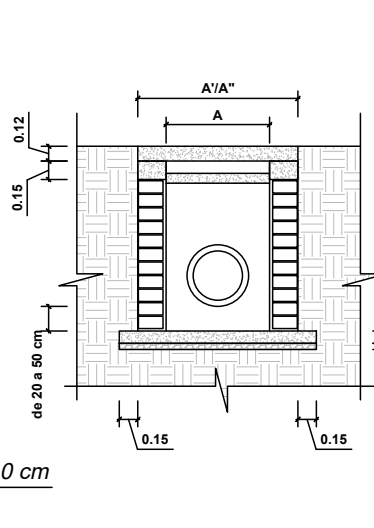


VISTA FRONTAL:

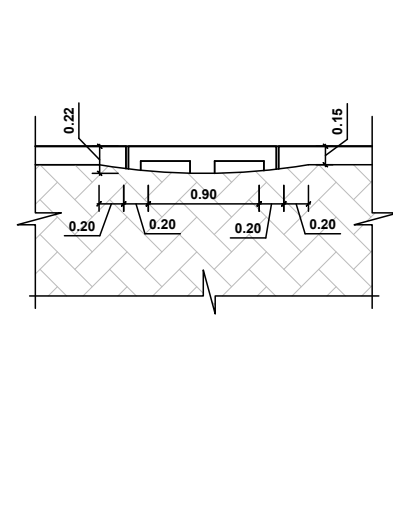


DETALHE MEIO-FIO BOCA DE LOBO:


VISTA FRONTAL:

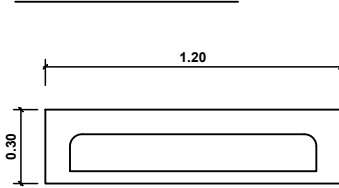


VISTA LATERAL:

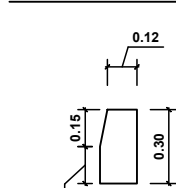

CORTE A-A':

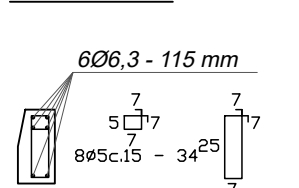


TAMPAS DE CONCRETO ARMADO:

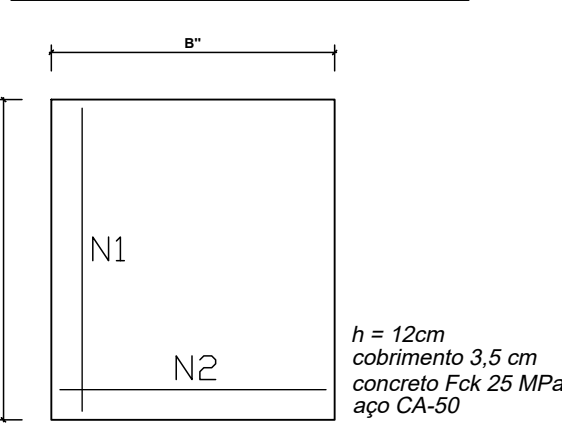

DETALHAMENTO GERAL POÇOS DE VISITA:
ALVENARIA ESTRUTURAL DE BLOCOS DE CONCRETO


VISTA SUPERIOR:

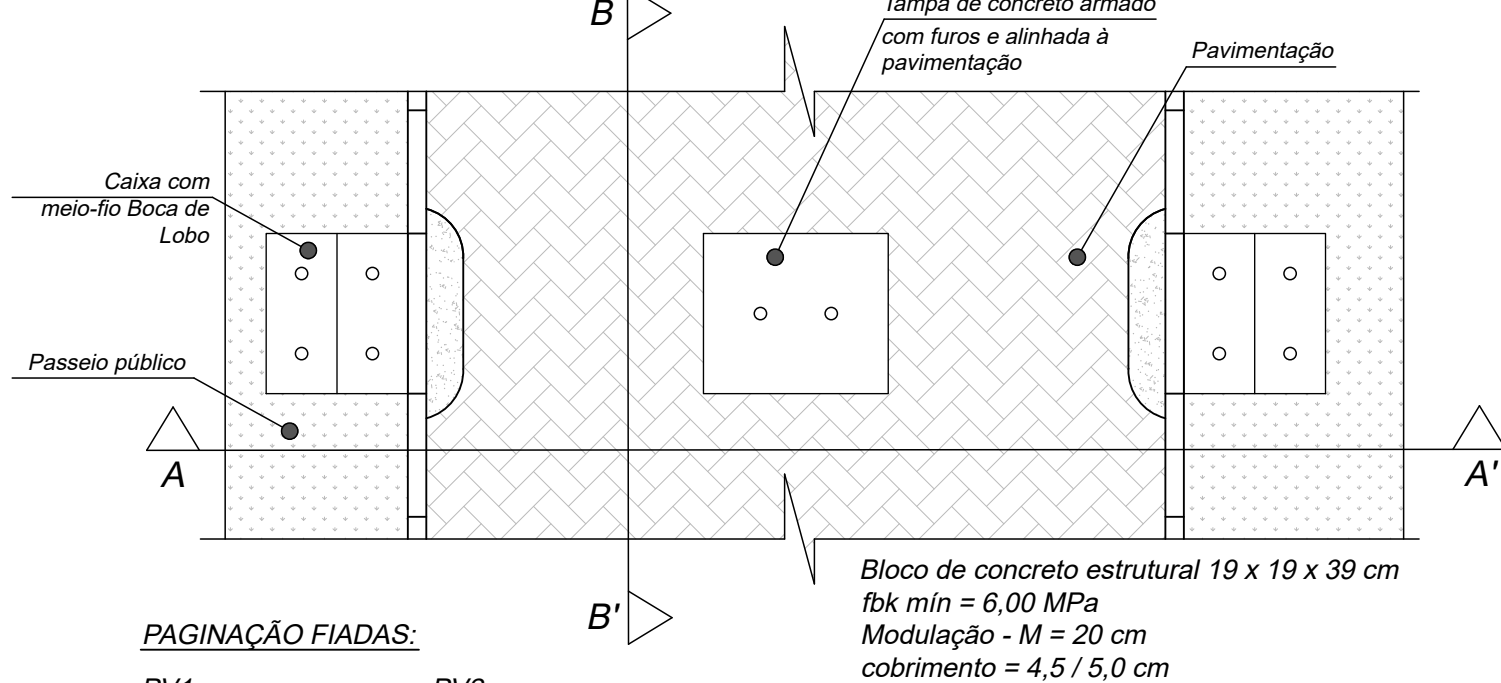


PAGINAÇÃO FIADAS:

PV1:



Fiada ímpar:

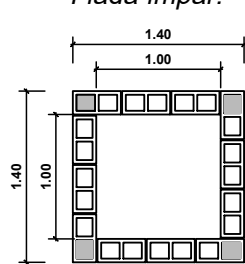


Fiada par:

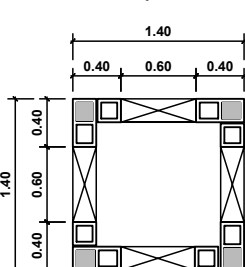


PV2:

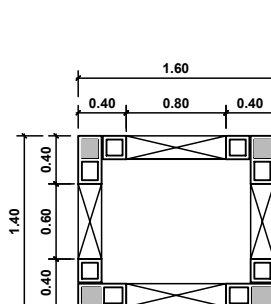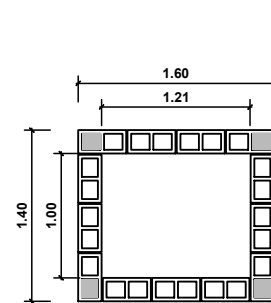


CORTE A-A':

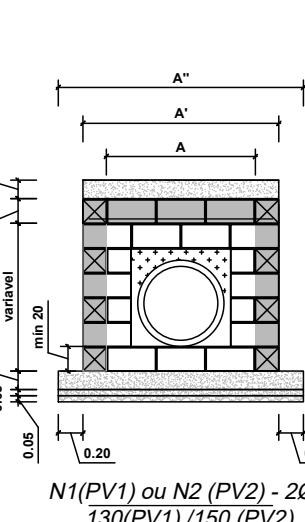

CORTE B-B':

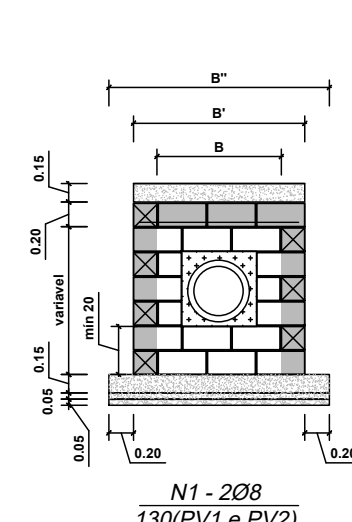


TAMPAS DE CONCRETO ARMADO:

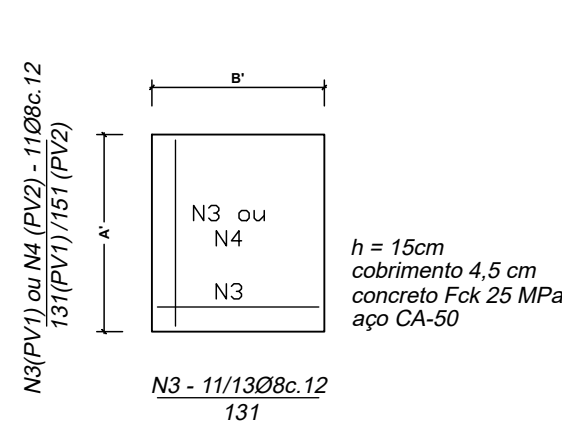


PAGINAÇÃO FIADAS:

PV3:


Fiada ímpar:

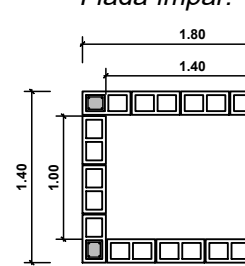


Fiada par:

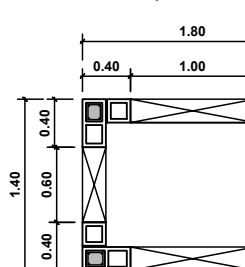


CORTE A-A':

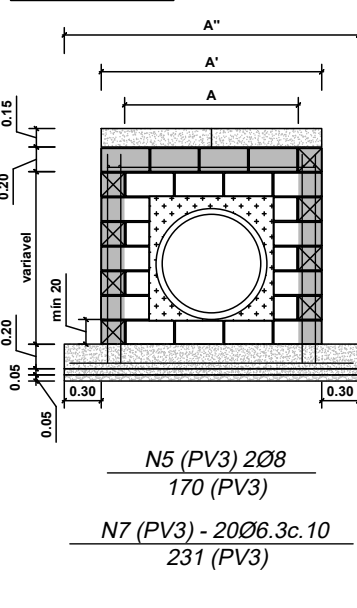

CORTE B-B':

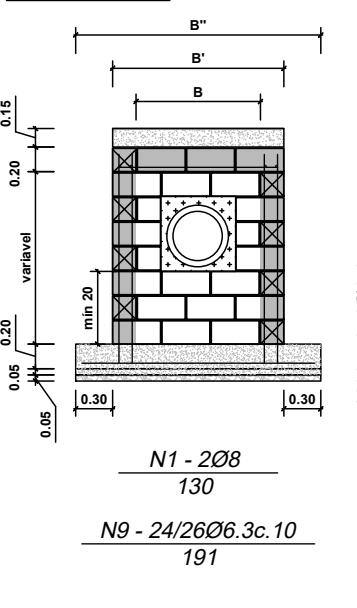

TAMPAS DE CONCRETO ARMADO:

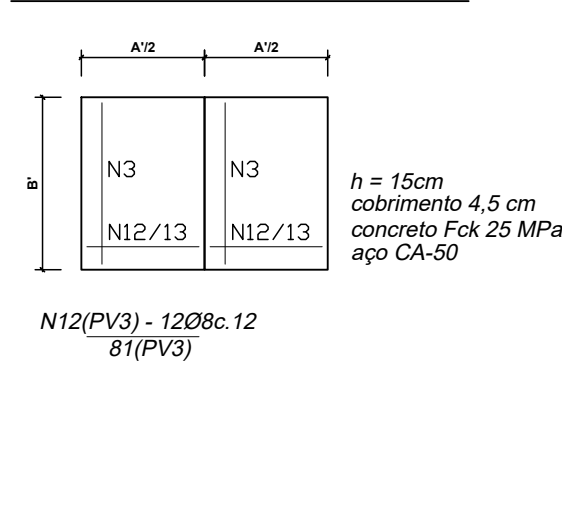

DIMENSÕES E ARMADURAS - CAIXAS COM BOCA DE LOBO									
Nome	DN ϕ	Dimensões internas (cm)		Dimensões externas (cm)		Dimensões tampa (cm)		Armaduras tampa	
	(cm)	A	B	A'	B'	A''	B''	N1	N2
BL1	40	90	90	130	130	130	115	7 ϕ 6,3c.15 - 123	8 ϕ 6,3c.15 - 108
BL2	60	110	90	150	130	150	115	7 ϕ 6,3c.15 - 143	10 ϕ 6,3c.15 - 108
BL3	80	120	90	160	130	160	115	7 ϕ 6,3c.15 - 153	11 ϕ 6,3c.15 - 108

PREFEITURA MUNICIPAL DO RIO GRANDE

GABINETE DE PROGRAMAS E PROJETOS ESPECIAIS



RUA RIO AMAZONAS

PROJETO DE INFRAESTRUTURA

VILA RURAL

PROJETO DE PAVIMENTAÇÃO E DRENAGEM

PLANTA DE DETALHES

GPPE
05.2024

ENG. BÁRBARA LOTHAMER PEIXE
CREA RS202828

GILBERTO ARABIDIAN JUNIOR
CHEFE DE GABINETE DE PROGRAMAS E PROJETOS ESPECIAIS

ESCALA INDICADA

05/05