01 PLANIALTIMÉTRICO DRENAGEM - AVENIDA PRINCIPAL

Escala: 1/1000

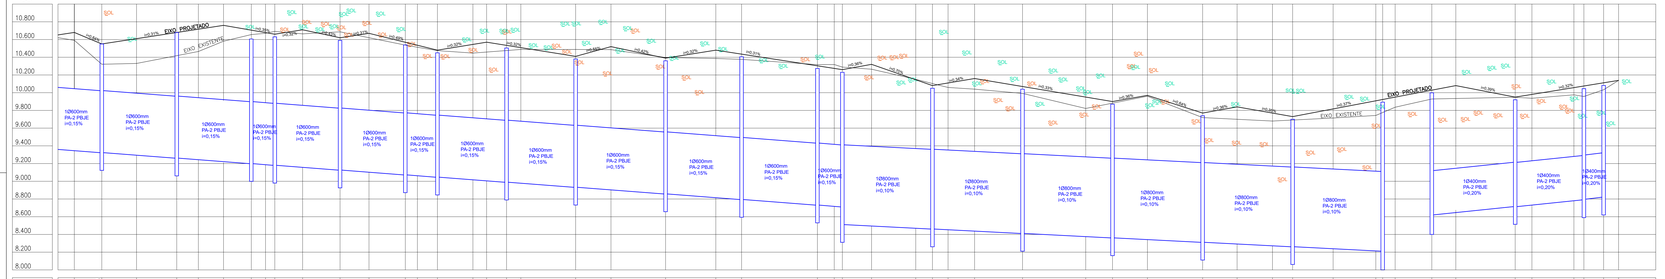

02 PLANTA DE PAVIMENTAÇÃO

Escala: 1/1000

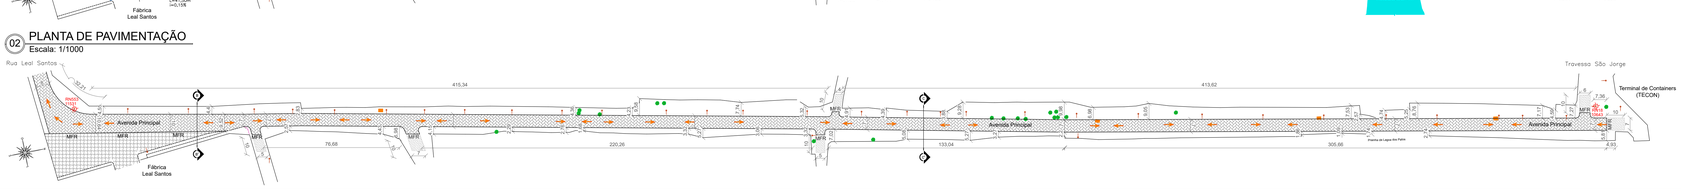

LEGENDA

BL	CAIXA COM BOCA DE LOBO PROJETADA
PV-G	POÇO DE VISITA COM GRELHA PROJETADO
PV	POÇO DE VISITA EXISTENTE
	TUBULAÇÃO PROJETADA
	TUBULAÇÃO EXISTENTE
	TUBULAÇÃO EXISTENTE A SER RETIRADA
ALA	ALA DE ALVENARIA PROJETADA
MFR	MEIO FIO REBAIXADO
	MEIO FIO PROJETADO
	MEIO FIO EXISTENTE
	MEIO FIO EXISTENTE A SER RETIRADO
	SENTIDO DO ESCOAMENTO NA TUBULAÇÃO
	SENTIDO DO ESCOAMENTO SUPERFICIAL
	PAVIMENTAÇÃO PROJETADA EM BLOCOS DE CONCRETO
	ATERRO EM SABIRO PARA CONCORDÂNCIA COM O TERRENO EXISTENTE
	PAVIMENTAÇÃO EM PARALELEPÍPEDO EXISTENTE
	PAVIMENTAÇÃO ASFALTICA EXISTENTE
LT+0000	COTA DO LOMBO DA TUBULAÇÃO
	POSTE EXISTENTE
	ÁRVORE EXISTENTE
	REFERÊNCIA DE NÍVEL
	VALA EXISTENTE A SER ATERRADA
	VALA EXISTENTE
	TRILHOS EXISTENTES

TABELA RESUMIDA DO PERFIL LONGITUDINAL - RUA LEAL SANTOS E AVENIDA PRINCIPAL

Rhs implantados conforme indicado em planta e memorial descritivo.

ESTACA	DIST. ACUM. (m)	DISTÂNCIA (m)	Ø (mm)	i (%)	Cota LT (mm)	Cota Eixo Existente (mm)	Eixo Projetado (mm)	Meio Fio (mm)
0	0,00	0,00	-	0,20	-	11272	-	-
1	3,50	3,50	-	0,20	-	11393	-	-
2	7,57	4,07	-	0,20	-	11267	-	-
3	36,54	28,97	-	0,20	-	11187	11187	11137
4	41,13	4,59	400	0,20	10741	11174	11170	11120
5	66,29	25,16	400	0,20	10691	11072	11255	11205
6	73,62	7,33	400	0,20	10676	11042	11280	11230
7	86,47	12,85	400	0,20	10652	11049	11237	11187
8	109,22	22,75	400	0,20	10607	11062	11162	11112
9	134,27	25,05	400	0,20	10558	11007	11079	11029
10	167,39	33,13	400	0,20	10492	10933	10969	10919
11	182,07	14,68	400	0,20	10464	10893	10920	10870
12	206,57	24,50	400	0,20	10415	10850	11000	10950
13	229,87	23,30	400	0,20	10370	10769	10853	10803
13	229,87	0,00	400	0,20	10370	10769	10853	10803
14	257,43	27,56	400	0,20	10315	10639	10678	10628
15	277,67	20,24	600	0,20	10176	10594	10550	10500
16	289,03	11,36	600	0,15	10159	10568	10584	10534
17	304,61	15,58	600	0,15	10136	10609	10630	10580
18	318,15	13,54	600	0,15	10115	10644	10585	10535
19	325,47	7,32	600	0,15	10105	10660	10560	10510
20	336,62	11,15	600	0,15	10088	10685	10594	10544
21	353,27	16,65	600	0,15	10062	10624	10650	10600
22	365,14	9,87	600	0,15	10047	10591	10680	10630
23	380,64	15,50	600	0,15	10023	10321	10550	10450
24	400,24	19,60	600	0,15	9994	10330	10610	10510
25	422,92	22,68	600	0,15	9961	10418	10679	10579
26	435,11	12,19	600	0,15	9943	10465	10717	10617
27	449,30	14,19	600	0,15	9921	10581	10760	10660
28	464,96	15,66	600	0,15	9899	10656	10706	10606
29	472,99	8,03	600	0,15	9887	10670	10678	10648
30	478,23	5,24	600	0,15	9880	10692	10660	10630
31	493,99	15,70	600	0,15	9856	10664	10710	10680
32	515,04	21,11	600	0,15	9826	10687	10620	10590
33	531,35	16,31	600	0,15	9802	10620	10670	10640
34	553,84	20,49	600	0,15	9772	10537	10569	10539
35	558,65	6,81	600	0,15	9762	10513	10536	10506
36	569,95	11,30	600	0,15	9746	10475	10480	10450
37	589,98	20,03	600	0,15	9716	10447	10545	10515
38	597,70	7,72	600	0,15	9704	10459	10570	10540
39	608,95	11,25	600	0,15	9689	10476	10534	10504
40	617,01	8,06	600	0,15	9677	10488	10508	10478
41	647,92	30,91	600	0,15	9632	10488	10410	10380
42	667,84	19,92	600	0,15	9602	10486	10520	10490
43	698,64	30,80	600	0,15	9557	10397	10390	10360
44	726,98	28,34	600	0,15	9514	10386	10480	10450
45	741,52	14,54	600	0,15	9494	10376	10435	10405
46	784,28	42,76	600	0,15	9431	10317	10383	10373
47	793,77	9,49	600	0,15	9417	10318	10274	10244
48	798,35	4,58	800	0,15	9411	10289	10260	10230
49	814,83	16,48	800	0,20	9395	10265	10320	10290
50	839,76	24,93	800	0,10	9370	10151	10146	10116
51	849,17	9,41	800	0,10	9361	10104	10080	10050
52	857,98	8,81	800	0,10	9352	10059	10110	10080
53	872,95	14,97	800	0,10	9337	10040	10160	10130
54	899,97	27,02	800	0,10	9311	9992	10070	10040
55	935,63	35,66	800	0,10	9275	9822	9951	9921
56	950,74	15,11	800	0,10	9211	9882	9900	9870
57	970,42	19,68	800	0,10	9191	9960	9970	9940
58	1005,57	31,15	800	0,10	9160	9719	9770	9740
59	1021,01	15,44	800	0,10	9141	9700	9840	9810
60	1040,97	19,96	800	0,10	9121	9680	9770	9740
61	1052,34	11,37	800	0,10	9161	9692	9730	9700
62	1075,17	22,83	800	0,10	9138	9714	9817	9787
63	1095,26	24,09	800	0,10	9114	9743	9908	9878
64	1103,10	3,84	800	0,10	9111	9776	9923	9893
65	1110,16	7,06	-	-	-	9836	9950	9920
66	1130,84	20,68	400	0,20	9121	9929	10029	9999
67	1144,38	13,54	400	0,20	9148	9940	10080	10050
68	1177,86	33,48	400	0,20	9214	9948	9950	9920
69	1187,31	9,45	400	0,20	9233	9947	9981	9951
70	1210,99	23,68	400	0,20	9280	9976	10057	10027
71	1216,62	5,63	400	0,20	9290	9957	10076	10046
72	1227,76	11,14	400	0,20	9320	10033	10112	10082
73	1236,20	8,44	-	-	-	10139	10139	10109

03 CORTE TRANSVERSAL BB'

Escala: 1/100

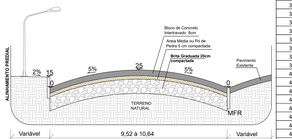

OBS: Base de brita graduada a ser executada no trecho compreendido entre as estacas 0 à 30, e a base de saibro no trecho compreendido entre as estacas 30 à 73.

04 CORTE TRANSVERSAL CC'

Escala: 1/100

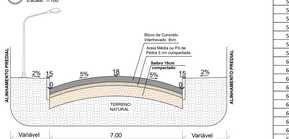

OBS: Base de brita graduada a ser executada no trecho compreendido entre as estacas 0 à 30, e a base de saibro no trecho compreendido entre as estacas 30 à 73.

PREFEITURA MUNICIPAL DO RIO GRANDE

GABINETE DE PROGRAMAS E PROJETOS ESPECIAIS

RUA LEAL SANTOS E AVENIDA PRINCIPAL

PROJETO DE INFRAESTRUTURA

BARRA NOVA

PROJETO DE PAVIMENTAÇÃO E DRENAGEM

AVENIDA PRINCIPAL

PLANIALTIMETRICO DE DRENAGEM E PAVIMENTAÇÃO

CORTE TRANSVERSAL

GPPE 06.2024

BARBARA LOTHAMER PEIXE:01385115...
99 27/06/2024 11:39:14
Assinado digital acordo com certificado digital da ICP-Brasil

BÁRBARA LOTHAMER PEIXE
ENGENHEIRA
CREA RS 249599
GERENTE DE PROGRAMAS E PROJETOS ESPECIAIS

GIOVANI CHANDEVERJEIRON:... 00 15/07/2024 10:46:24
Assinado digital acordo com certificado digital da ICP-Brasil

GIOVANI CHANDEVERJEIRON
CHEFE DE GABINETE DE PROGRAMAS E PROJETOS ESPECIAIS

03/05

ESCALA INDICADA

Este documento foi assinado digitalmente por BARBARA LOTHAMER PEIXE:01385115... e GIOVANI CHANDEVERJEIRON:... 00
Verifique em https://validar.iti.gov.br