



DETALHAMENTO CAIXA COM MEIO-FIO BOCA DE LOBO:
ALVENARIA DE TIJOLOS MACIÇOS

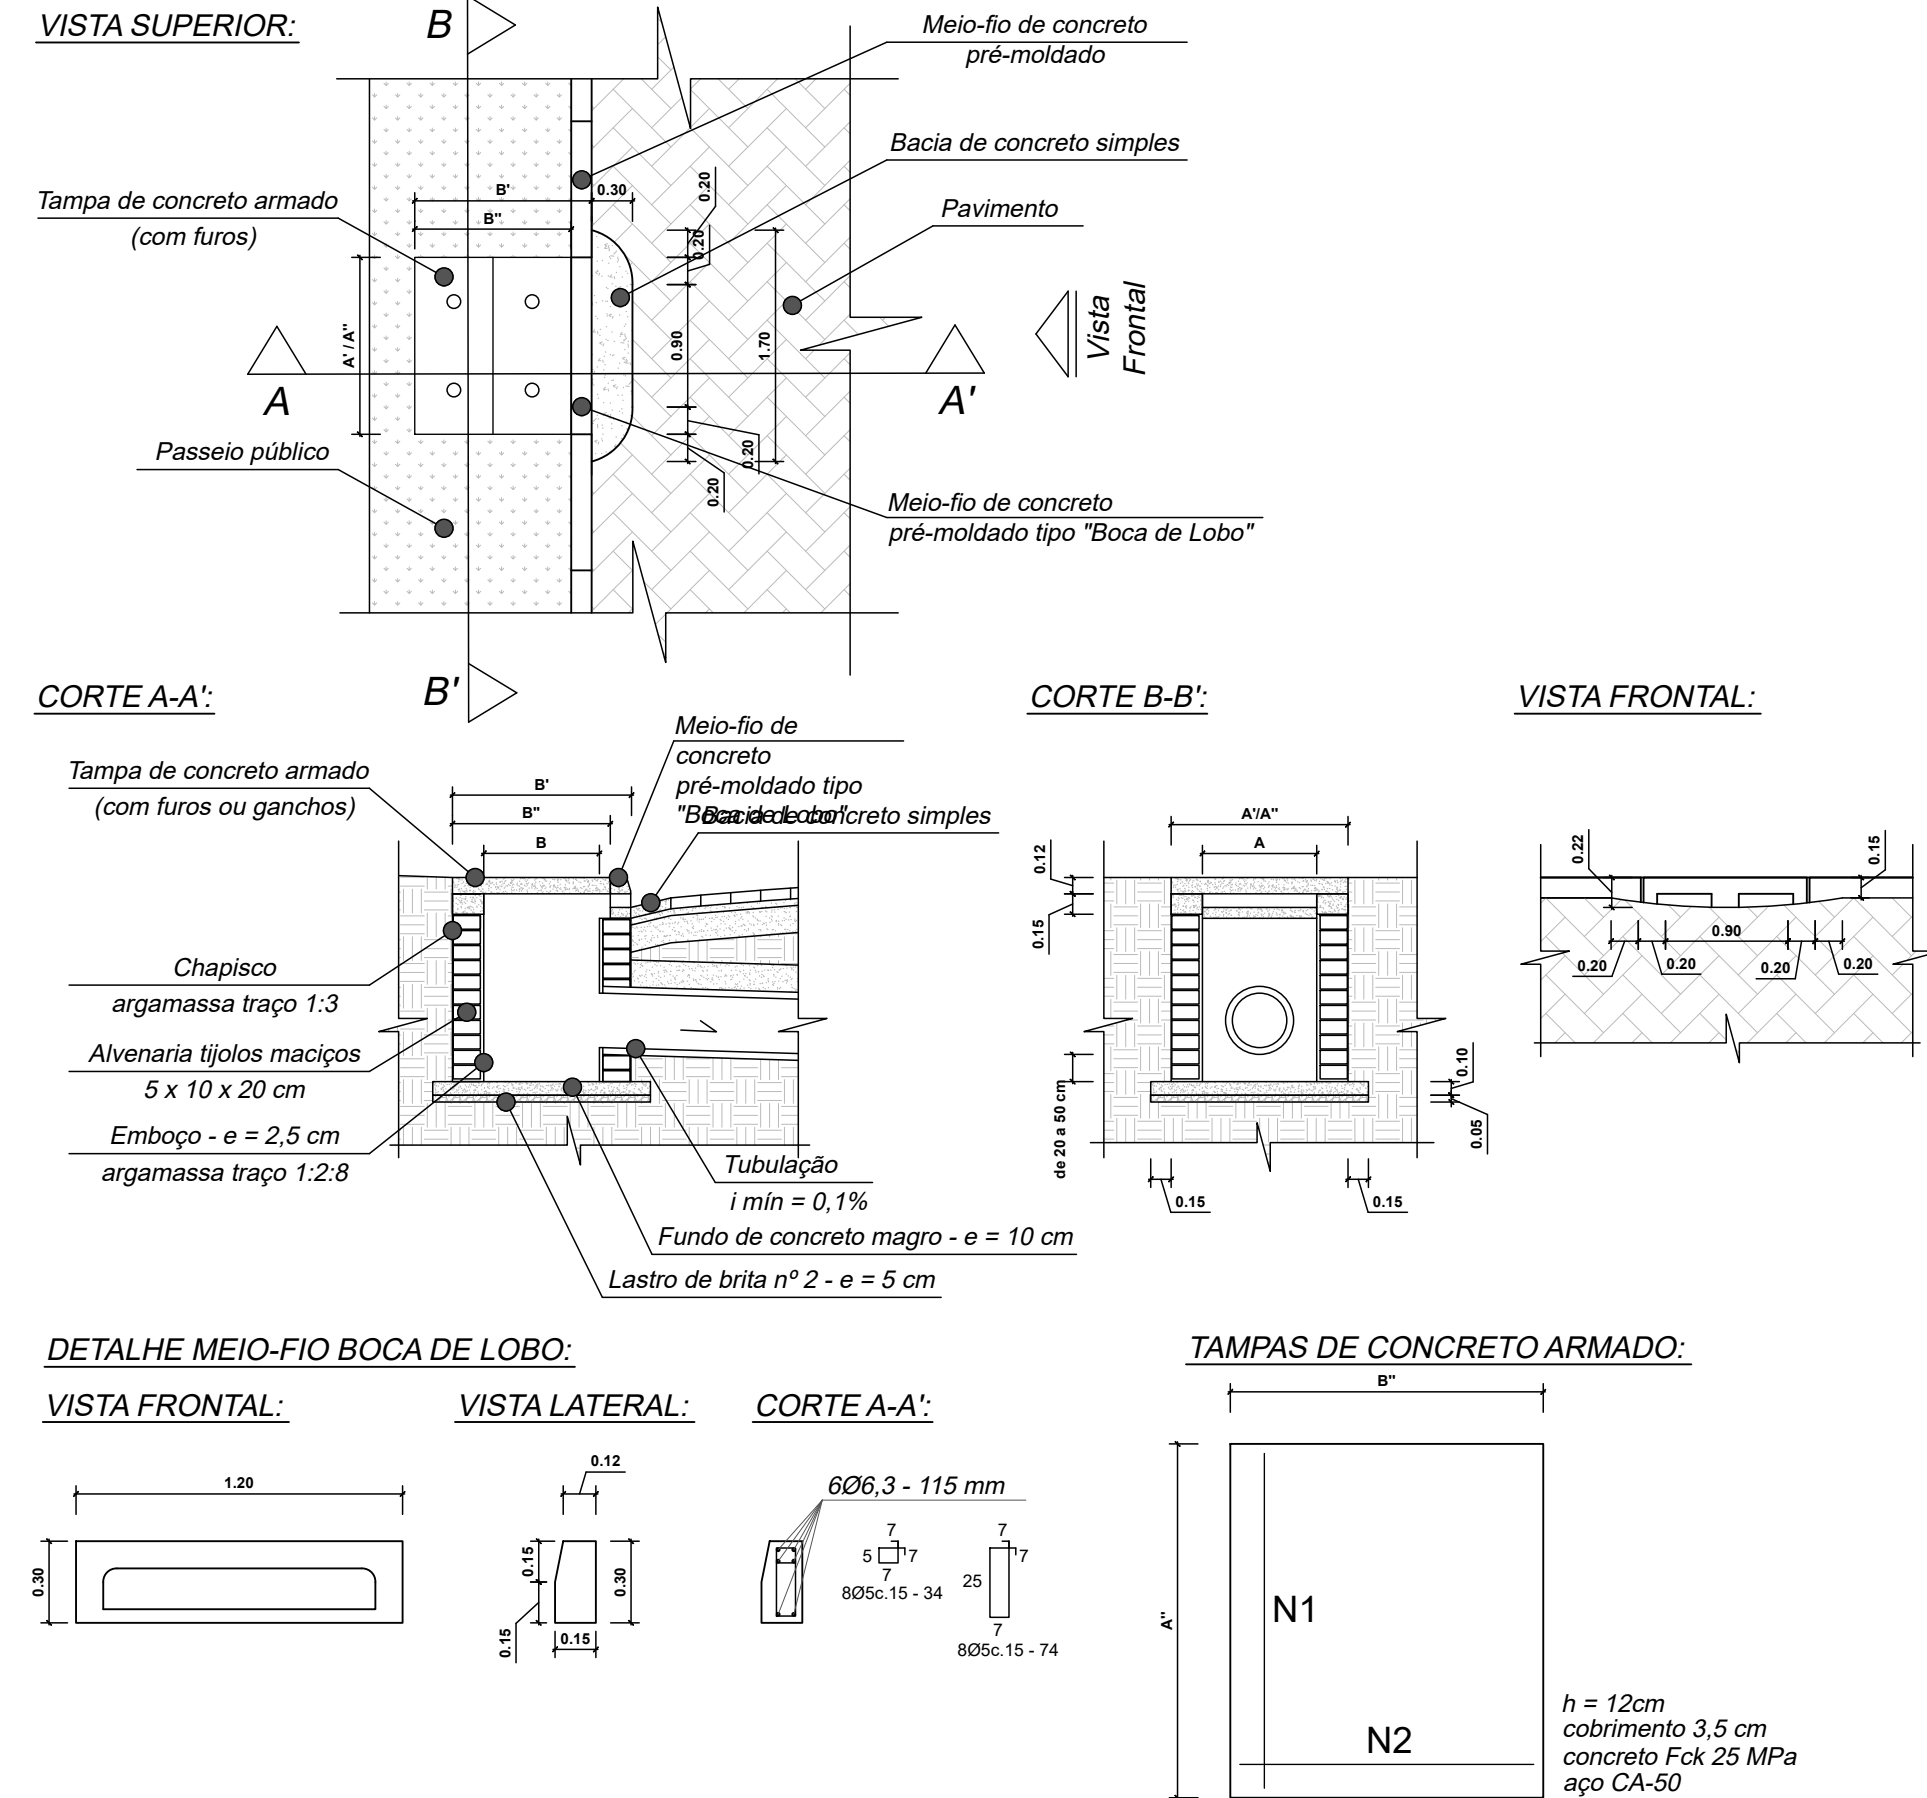


DETALHAMENTO GERAL POÇOS DE VISITA: COM GRELHA
ALVENARIA ESTRUTURAL DE BLOCOS DE CONCRETO

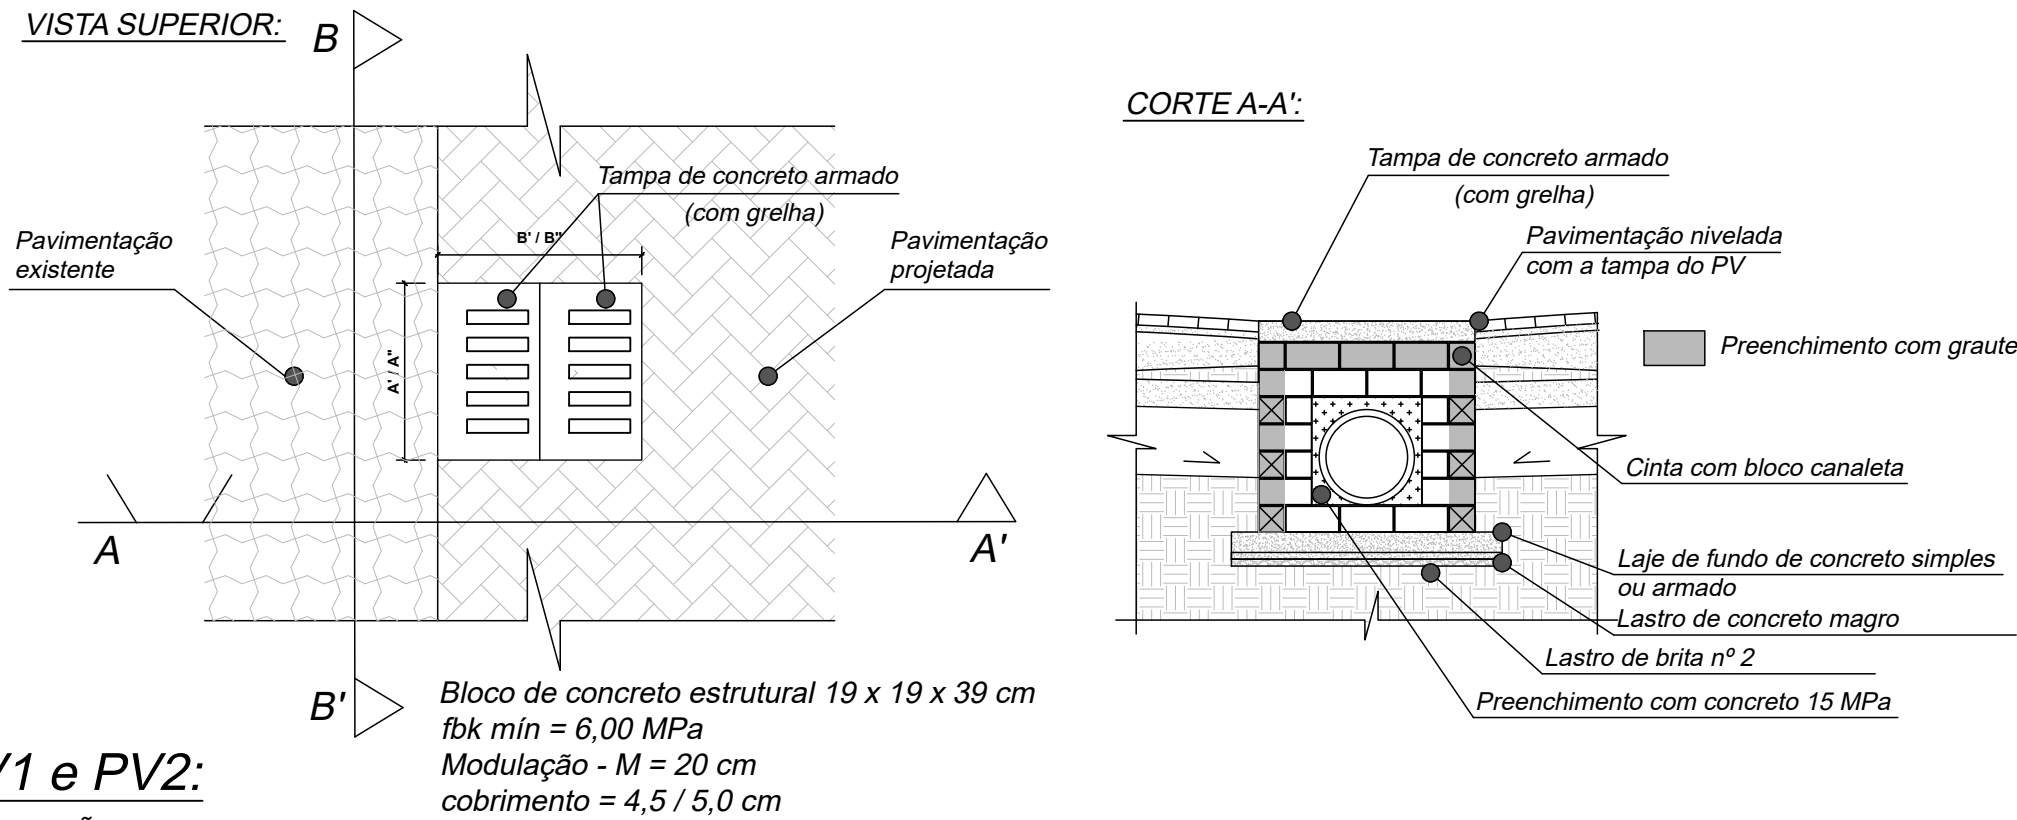

DETALHAMENTO ALAS DE ALVENARIA DE TIJOLOS MACIÇOS:

Alas tipo A1, A2 e A3:

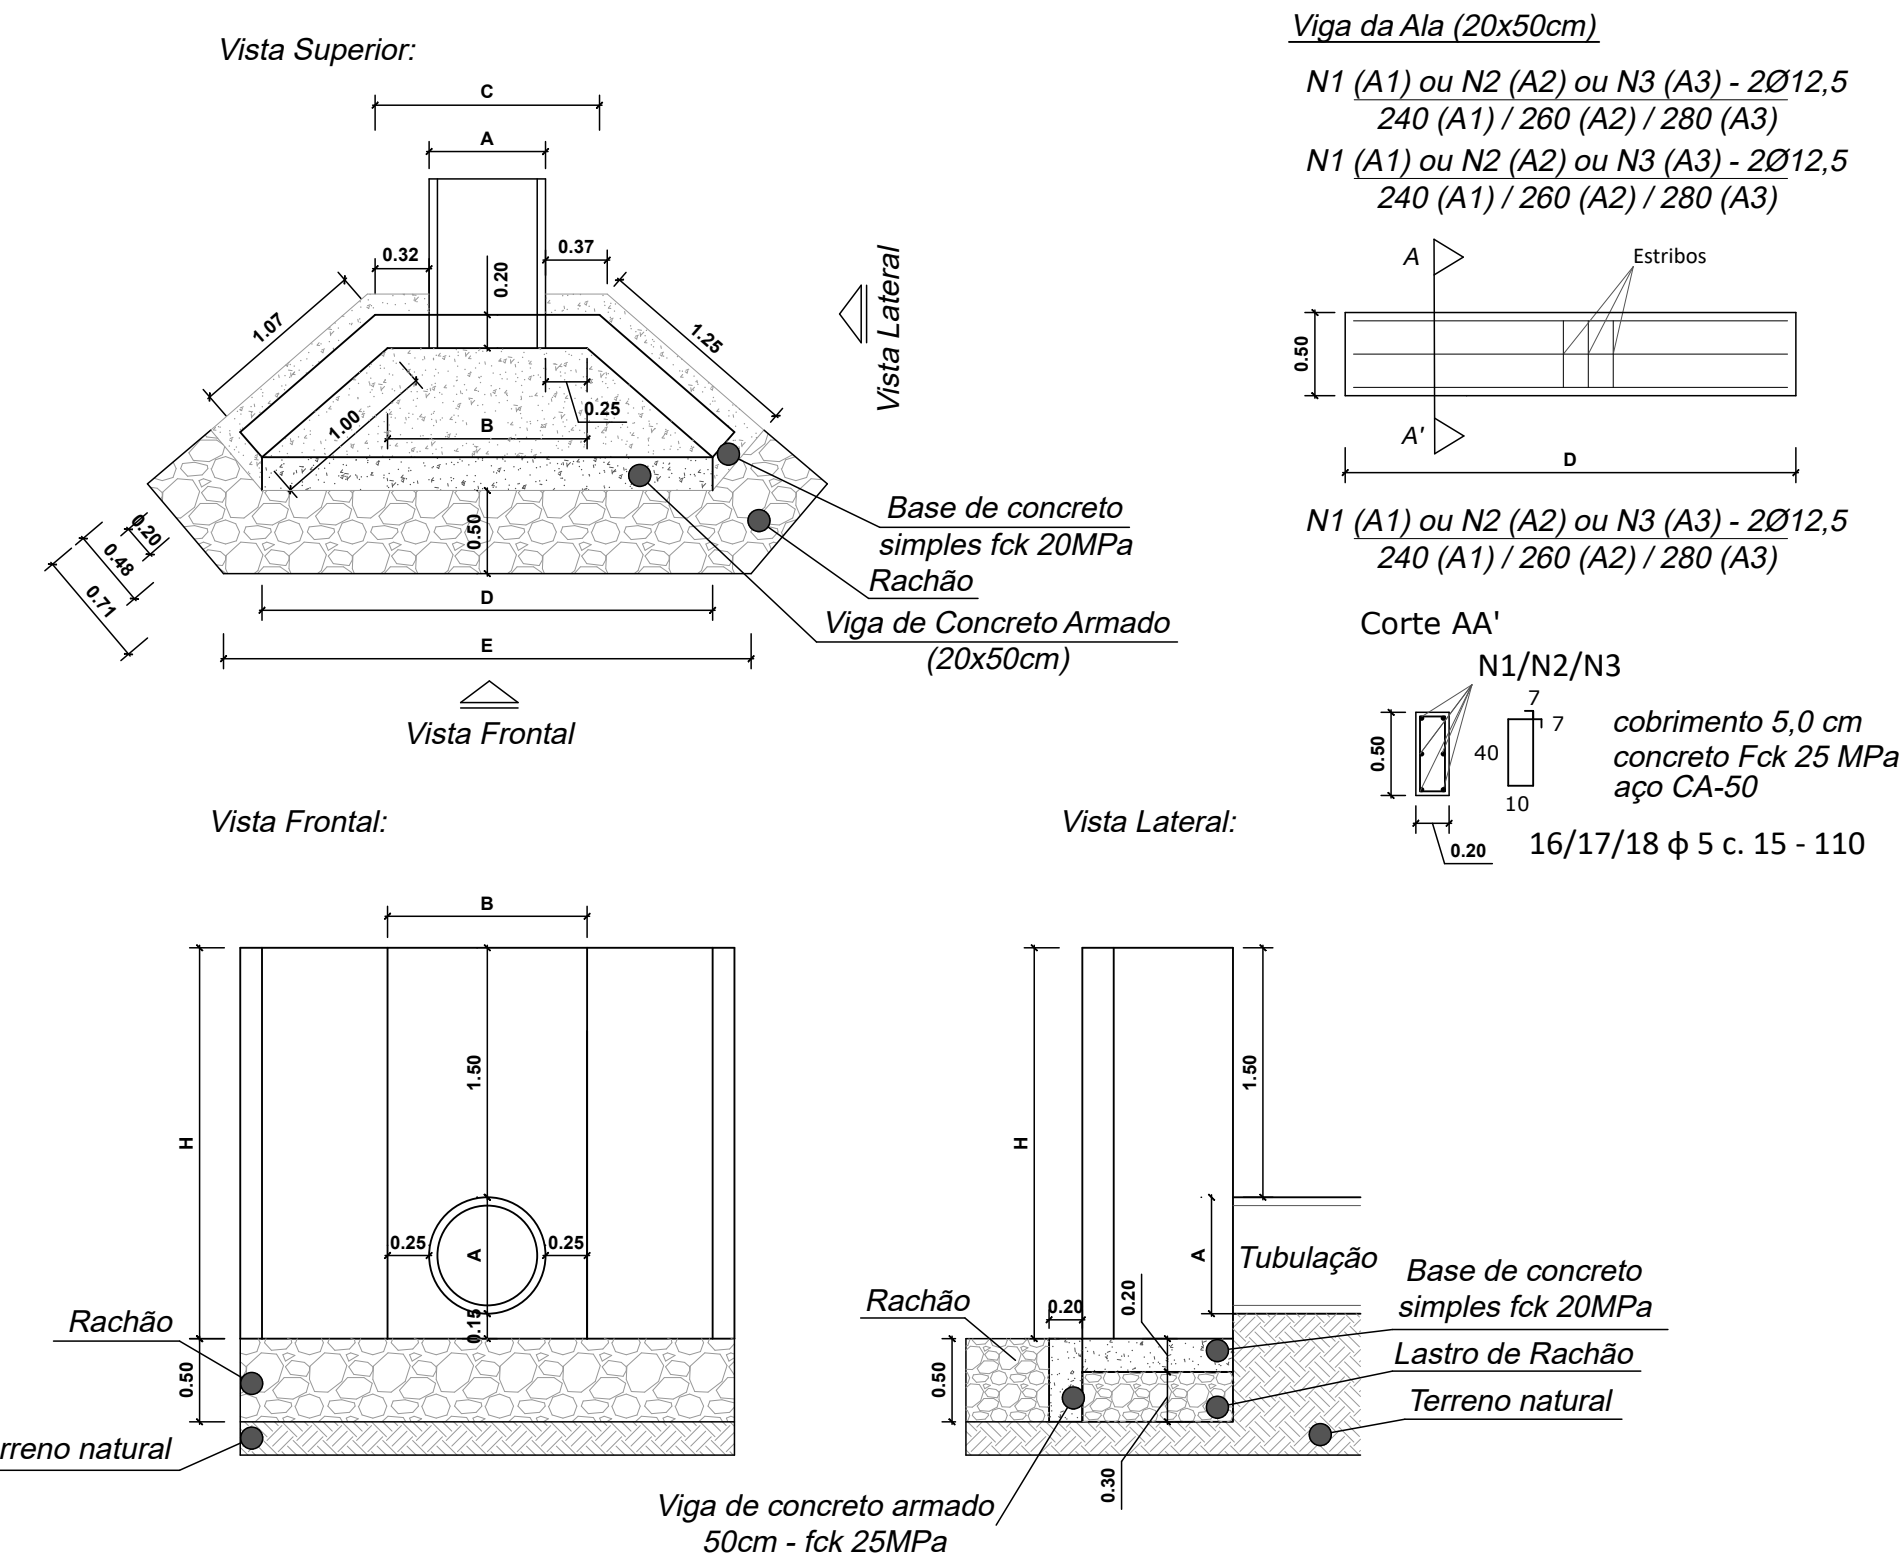

DIMENSÕES E ARMADURAS - CAIXAS COM BOCA DE LOBO									
Nome	DN ϕ (cm)	Dimensões internas (cm)		Dimensões externas (cm)		Dimensões tampa (cm)		Armaduras tampa	
		A	B	A'	B'	A''	B''	N1	N2
BL1	40	90	90	130	130	130	115	7 ϕ 6,3c.15 - 123	8 ϕ 6,3c.15 - 108
BL2	60	110	90	150	130	150	115	7 ϕ 6,3c.15 - 143	10 ϕ 6,3c.15 - 108
BL3	80	120	90	160	130	160	115	7 ϕ 6,3c.15 - 153	11 ϕ 6,3c.15 - 108
BL4	100	150	90	190	130	190	115	7 ϕ 6,3c.15 - 183	13 ϕ 6,3c.15 - 108

DIMENSÕES - POÇOS DE VISITA									
Nome	DN ϕ (cm)	Dimensões internas (cm)		Dimensões externas (cm)		Dimensões tampa (cm)		Dimensões laje de fundo	
		A	B	A'	B'	A'	B'	A''	B''
PV1	40	100	100	140	140	140	140	180	180
PV2	60	120	100	160	140	160	140	200	180
PV3	80	140	100	180	140	2x90	140	240	200
PV4	100	160	100	200	140	2x100	140	260	200

DIMENSÕES - ALAS DE ALVENARIA E DE CONCRETO ARMADO								
Nome	DN ϕ	A	B	C	D	E	F	H
	(cm)	(cm)	(cm)	(cm)	(cm)	(cm)	(cm)	(cm)
Ala de alvenaria - A1	40	50	100	115	250	296	-	215
Ala de alvenaria - A2	60	70	120	135	270	316	-	235
Ala de alvenaria - A3	80	90	140	155	290	336	-	255