
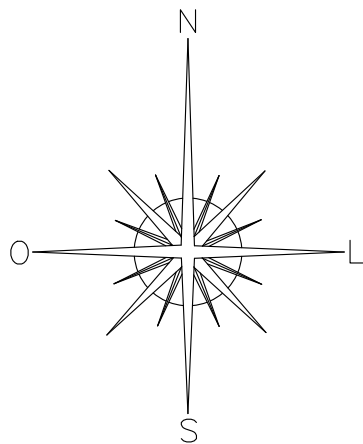


01 PLANTA DE SITUAÇÃO

Escala: 1/3500

02 PLANTA DE LOCALIZAÇÃO

Escala: 1/40000

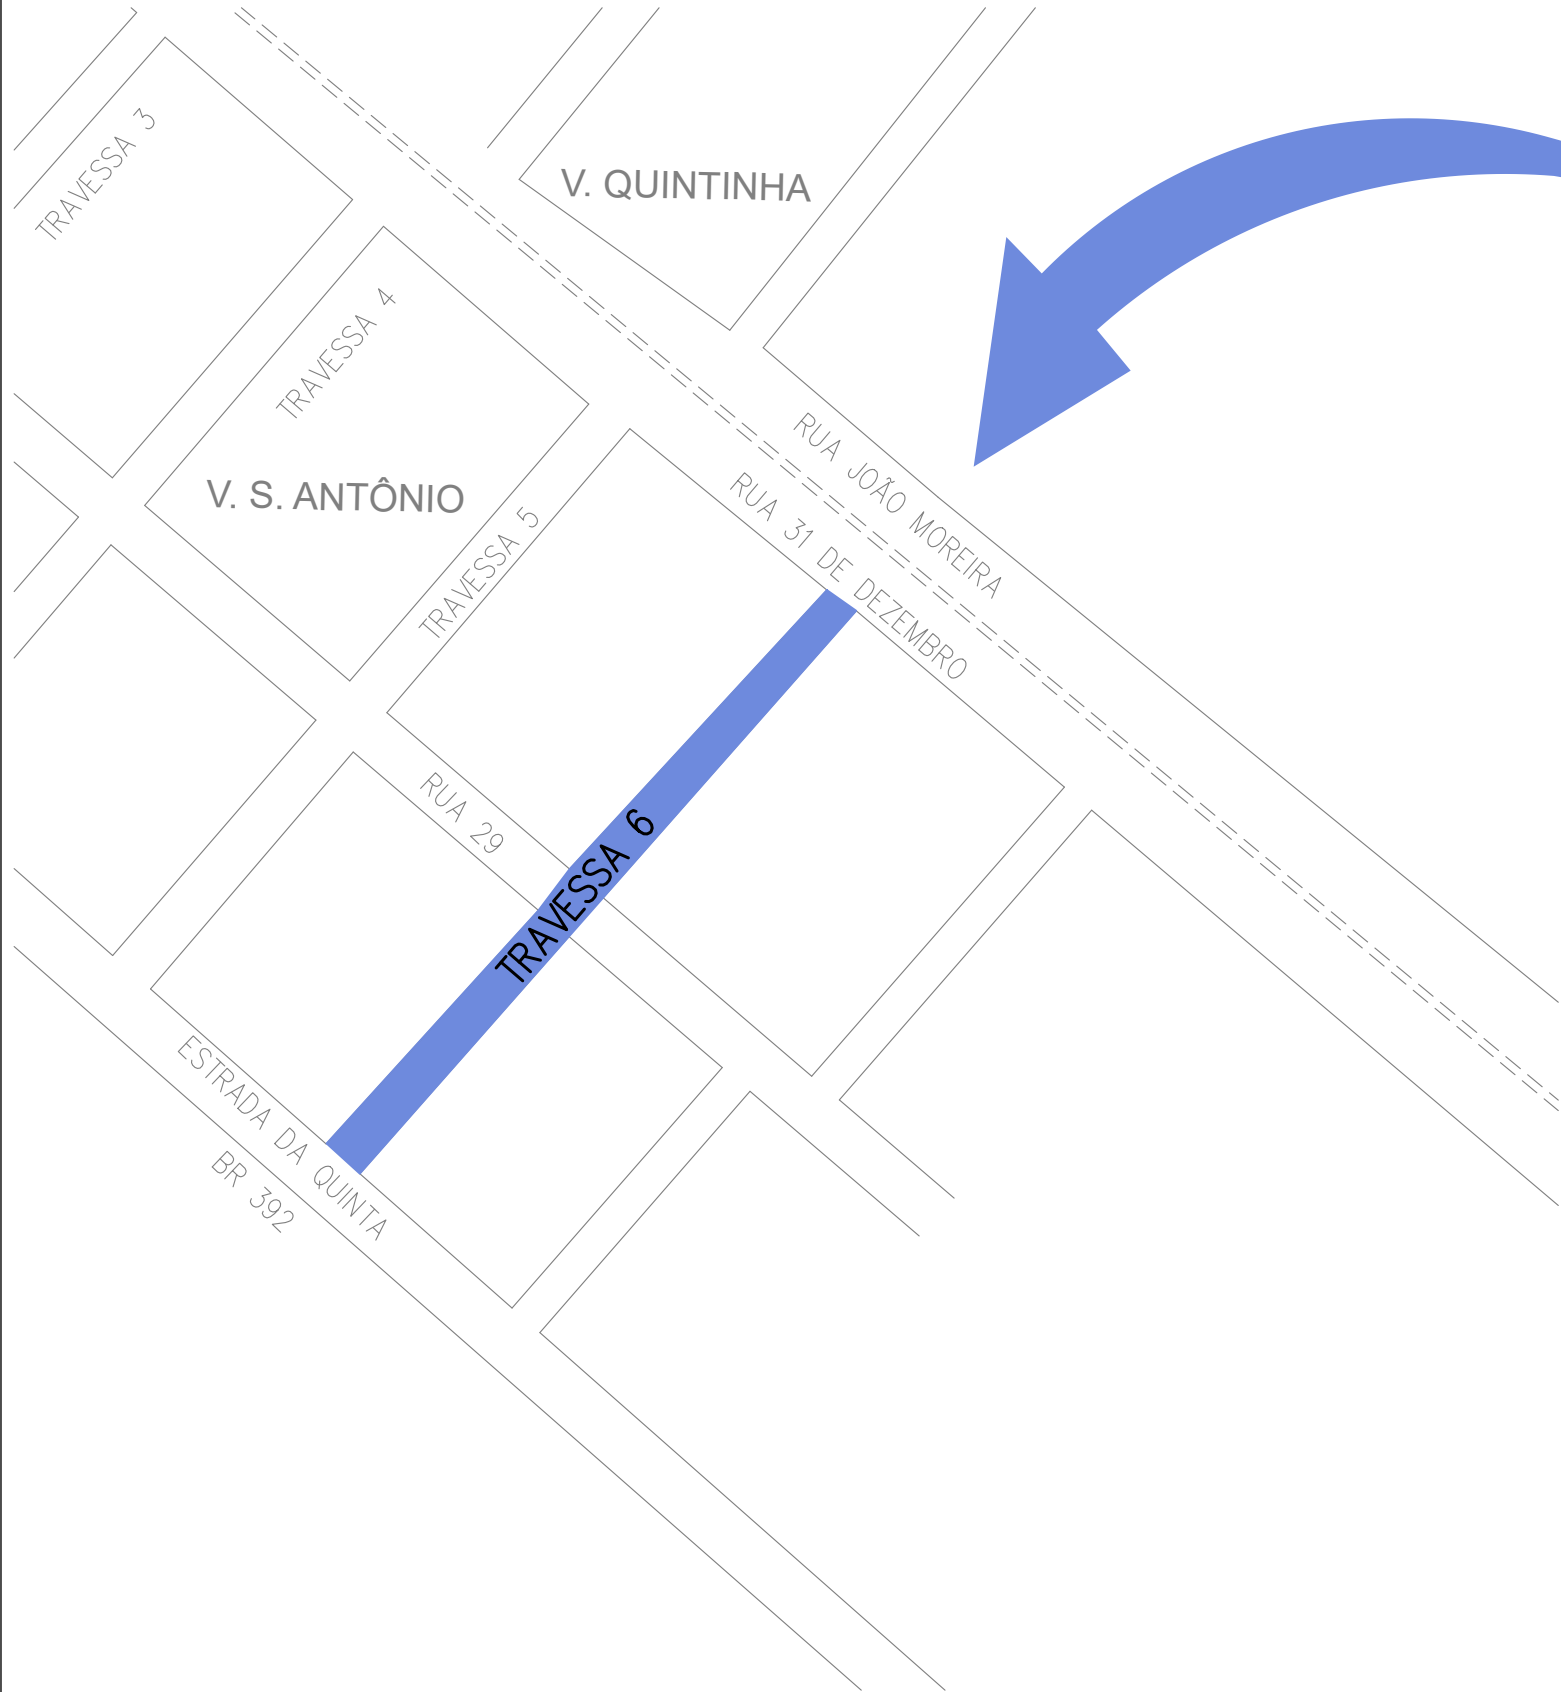

PREFEITURA MUNICIPAL DO RIO GRANDE  
GABINETE DE PROGRAMAS E PROJETOS ESPECIAIS



TRAVESSA 6  
PROJETO DE INFRAESTRUTURA  
VILA DA QUINTA

PROJETO DE PAVIMENTAÇÃO E DRENAGEM  
PLANTA SITUAÇÃO  
PLANTA LOCALIZAÇÃO

GPPE  
03.2024

ENG<sup>a</sup>. BÁRBARA LOTHAMER PEIXE  
CREA RS202828

GILBERTO ARABIDIAN JUNIOR  
CHEFE DE GABINETE DE PROGRAMAS E PROJETOS ESPECIAIS

01/05  
ESCALA INDICADA

