


Escala: 1:4500

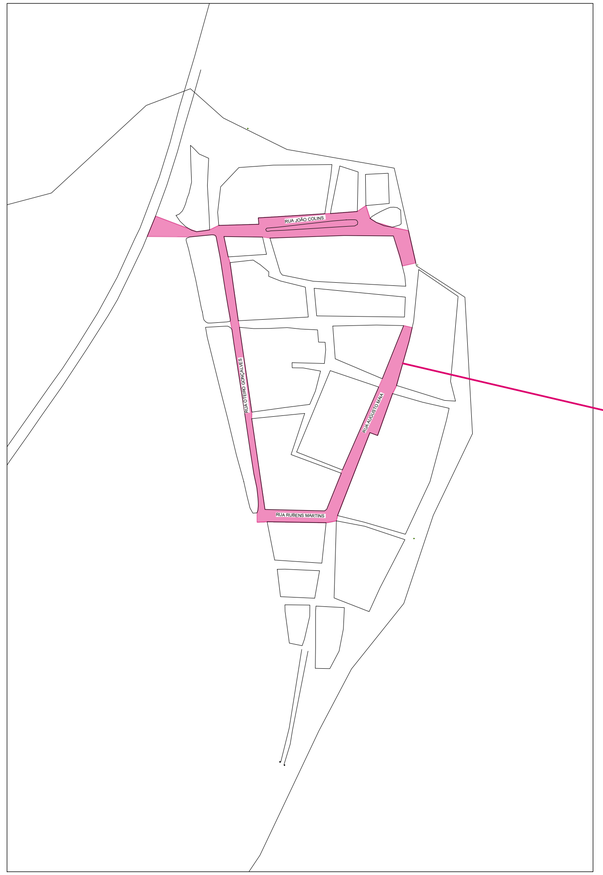

SEM ESCALA

PREFEITURA MUNICIPAL DO RIO GRANDE

GABINETE DE PROGRAMAS E PROJETOS ESPECIAIS

RUAS BAIRRO MANGUEIRA
PROJETO DE INFRAESTRUTURA

RUAS RUBENS MARTINS, AUGUSTO MAIA, JOÃO COLINS E OTEIRO GONÇALVES

PROJETO DE DRENAGEM E PAVIMENTAÇÃO

PLANTA DE SITUAÇÃO

GPPE 11.2023

Documento assinado digitalmente
gov.br
ANA PAULA MESQUITA CICHOWSKI
Data: 10/11/2023 18:18:12-0300
Verifique em https://validar.iti.gov.br

ENGª. ANA PAULA MESQUITA CICHOWSKI
CREA RS207916

GILBERTO ARABIDIAN JUNIOR
CHEFE DE GABINETE DE PROGRAMAS E PROJETOS ESPECIAIS

01/08

ESCALA INDICADA