


1 Planta-baixa de Sinalização - Rua Rubens Martins

Escala 1:750



2 Planta-baixa de Sinalização - Rua Augusto Maia

Escala 1:750

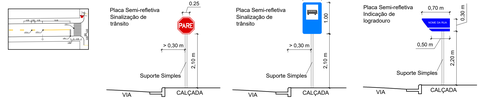

5 Detalhes de Sinalização


Sem escala

PLACAS DE SINALIZAÇÃO VERTICAL

	Código	Nome / Dimensões
PARE	R-1	Parada obrigatória / L = 25 cm 16 UNIDADES
	S-14	Ponto de parada de ônibus 100 x 60 cm - 4 UNIDADES
RUA OLIVIA	-	Indicação de logradouro. Placa duplada. h = 30 cm x L = 70 / 50 cm 10 CONJUNTOS


LEGENDA SINALIZAÇÃO HORIZONTAL

	SINALIZAÇÃO HORIZONTAL PROJETADA - BRANCA (tonalidade N 8,5)
	SINALIZAÇÃO HORIZONTAL PROJETADA - AMARELA. (tonalidade 10 YR 7,5/14)
	SINALIZAÇÃO HORIZONTAL PROJETADA - VERMELHA. (tonalidade 7,5 R 4/14)

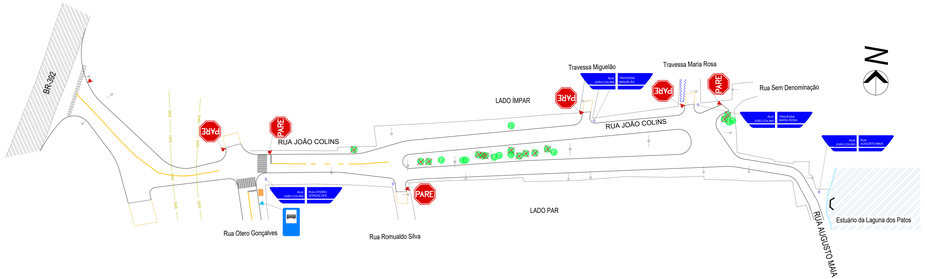

3 Planta-baixa de Sinalização - Rua João Colins

Escala 1:750

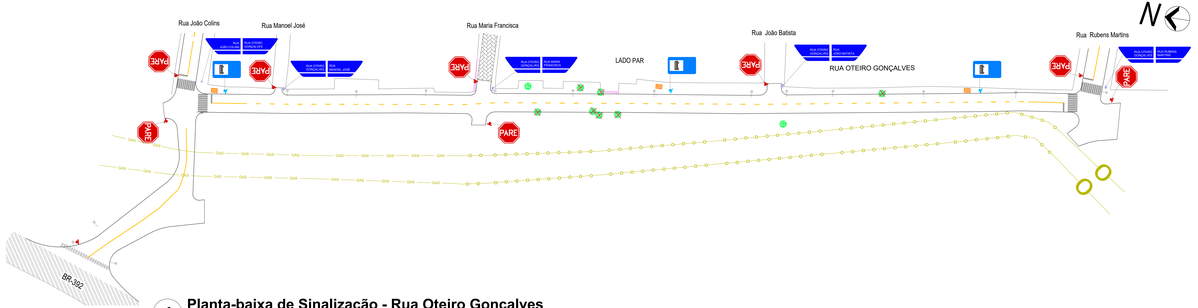

4 Planta-baixa de Sinalização - Rua Oteiro Gonçalves

Escala 1:750

PREFEITURA MUNICIPAL DO RIO GRANDE

GABINETE DE PROGRAMAS E PROJETOS ESPECIAIS

RUAS BAIRRO MANGUEIRA

PROJETO DE INFRAESTRUTURA

RUAS RUBENS MARTINS, AUGUSTO MAIA, JOÃO COLINS E OTEIRO GONÇALVES

PROJETO DE DRENAGEM E PAVIMENTAÇÃO

PLANTA DE SINALIZAÇÃO DE TRÂNSITO

GPPE 11.2023

Documento assinado digitalmente gov.br ANA PAULA MESQUITA OCHOWSKI Data: 11/12/2023 15:08:39-0300 Verifique em https://validar.iti.gov.br

ENGº. ANA PAULA MESQUITA OCHOWSKI
CREA RS/ESTVE

GILBERTO ARABIDIAN JUNIOR
CHEFE DE GABINETE DE PROGRAMAS E PROJETOS ESPECIAIS

07/08

ESCALA INDICADA