

01 PLANTA DE SITUAÇÃO
Escala: 1/6000



01 PLANTA DE LOCALIZAÇÃO
Escala: 1/40000

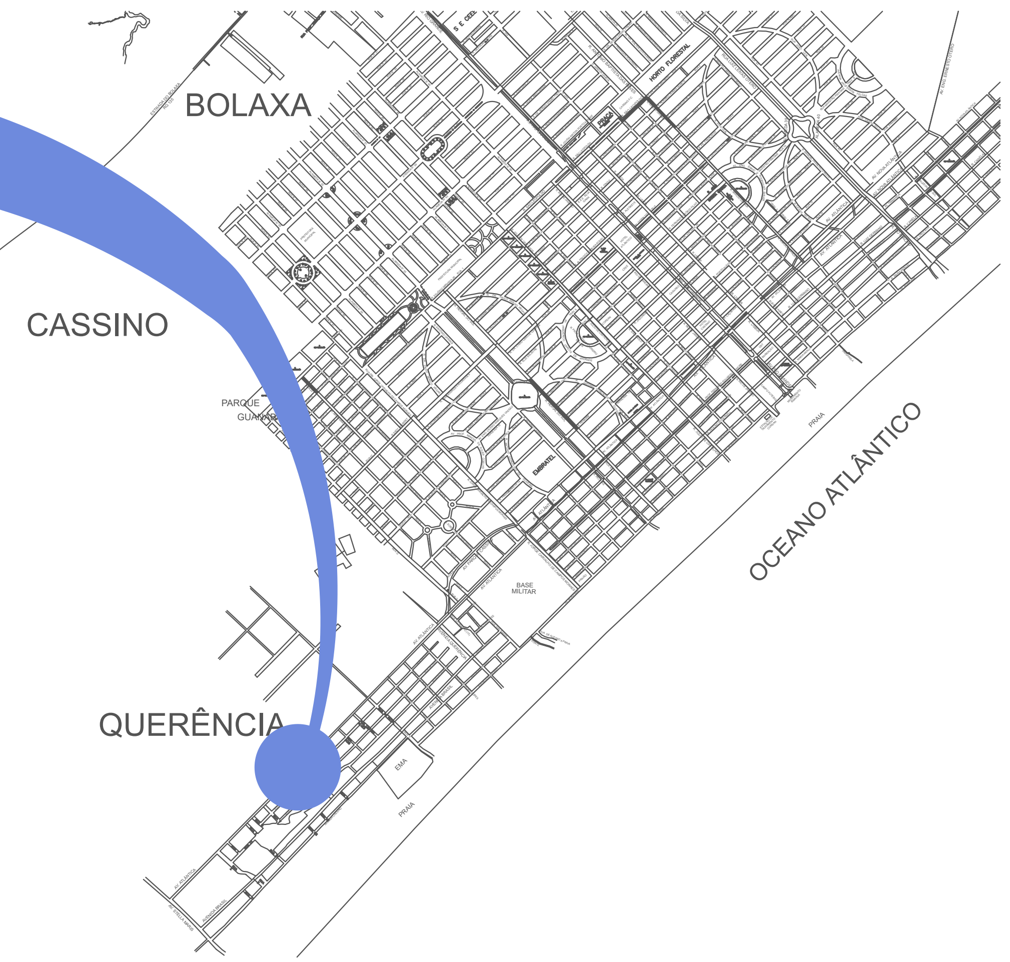

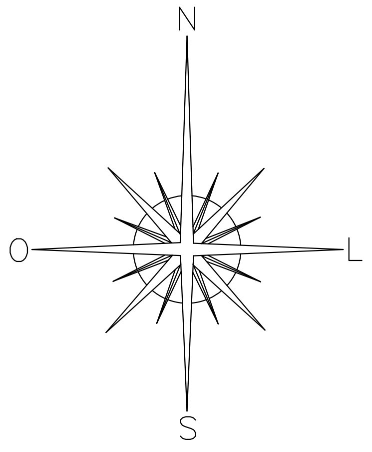

PREFEITURA MUNICIPAL DO RIO GRANDE

GABINETE DE PROGRAMAS E PROJETOS ESPECIAIS

AVENIDA ATLÂNTICA
PROJETO DE INFRAESTRUTURA
BAIRRO QUERÊNCIA

PROJETO DE PAVIMENTAÇÃO E DRENAGEM
PLANTA SITUAÇÃO
PLANTA LOCALIZAÇÃO

GPPE
09.2023

ENGª. BÁRBARA LOTHAMER PEIXE
CREA RS202828

GILBERTO ARABIDIAN JUNIOR
CHEFE DE GABINETE DE PROGRAMAS E PROJETOS ESPECIAIS

01/08
ESCALA INDICADA