
01 LAYOUT DE DRENAGEM

Escala: 1/3500

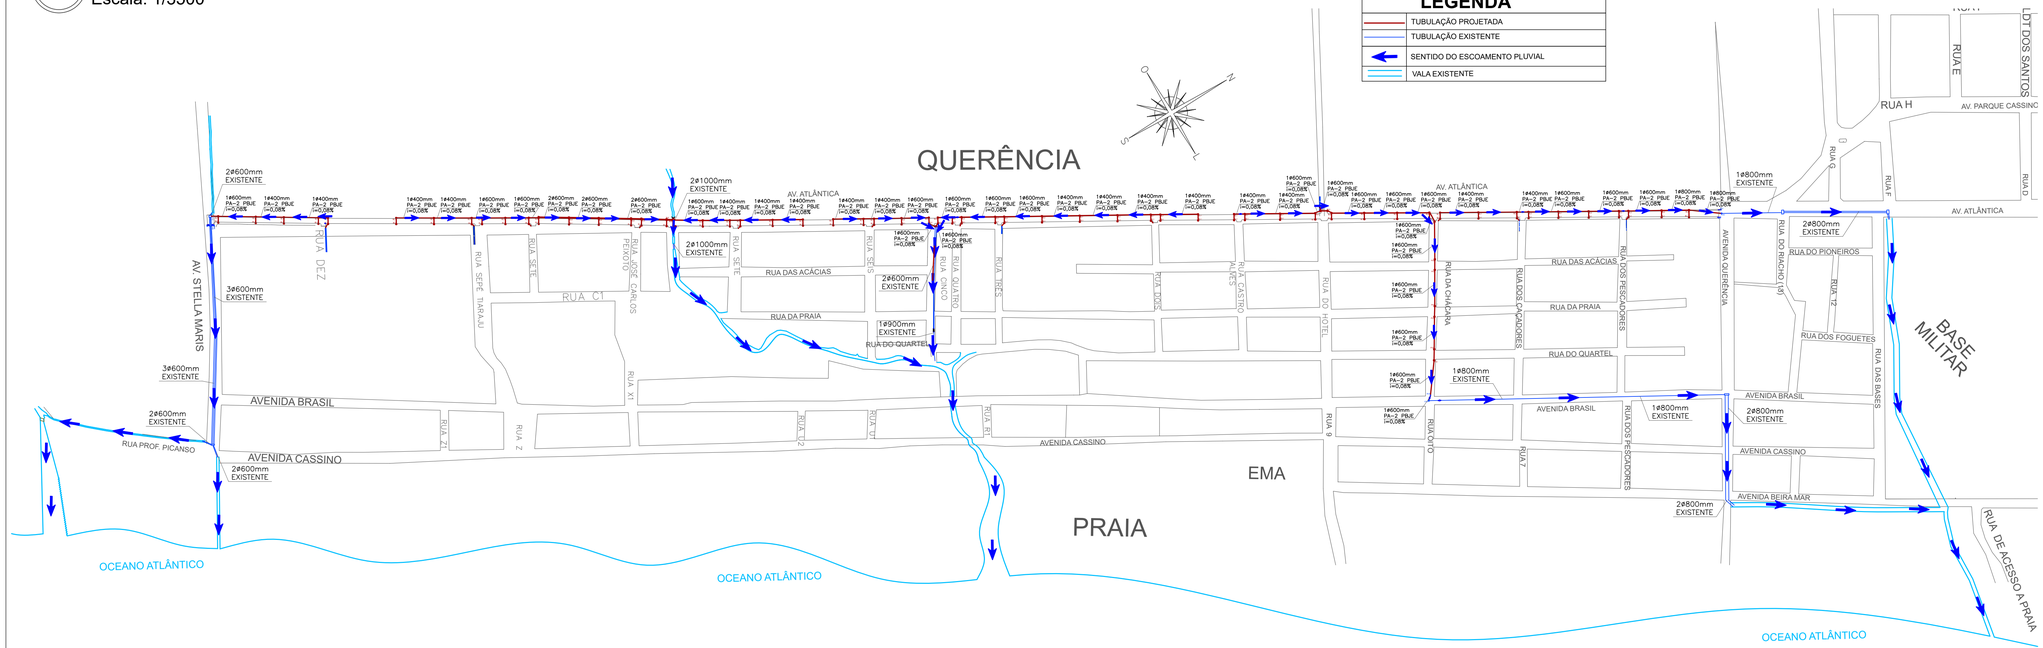

PREFEITURA MUNICIPAL DO RIO GRANDE

GABINETE DE PROGRAMAS E PROJETOS ESPECIAIS

AVENIDA ATLÂNTICA

PROJETO DE INFRAESTRUTURA

BAIRRO QUERÊNCIA

PROJETO DE PAVIMENTAÇÃO E DRENAGEM

LAYOUT DE DRENAGEM

GPPE

09.2023

ENGª. BÁRBARA LOTHAMER PEIXE
CREA RS202628

GILBERTO ARABIDIAN JUNIOR
CHEFE DE GABINETE DE PROGRAMAS E PROJETOS ESPECIAIS

02/08

ESCALA INDICADA