
01 PLANTA DE SITUAÇÃO

Escala: 1/4000

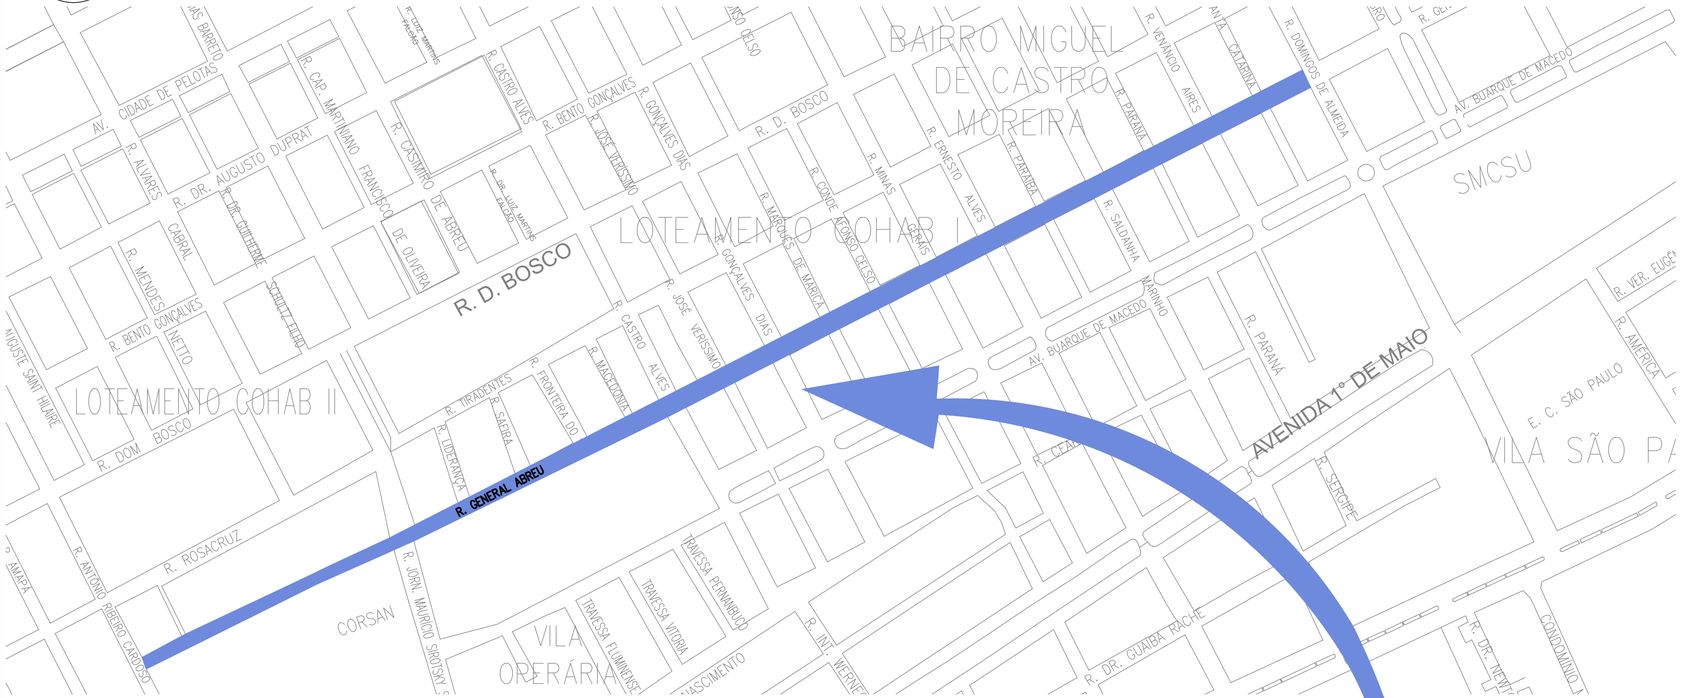

PREFEITURA MUNICIPAL DO RIO GRANDE

GABINETE DE PROGRAMAS E PROJETOS ESPECIAIS

RUA GENERAL ABREU

PROJETO DE INFRAESTRUTURA

BAIRROS MIGUEL DE CASTRO MOREIRA / HIDRÁULICA

PROJETO DE PAVIMENTAÇÃO E DRENAGEM

PLANTA SITUAÇÃO

PLANTA LOCALIZAÇÃO

GPPE 04.2024

BARBARA LOTHAMER
PEIXE 021.685.310-
99 06/05/2024 10:42:25
Assinatura digital avançada com certificado digital não ICP-Brasil.

ENGª. BÁRBARA LOTHAMER PEIXE
CREA RS202828

GILBERTO ARABIDIAN
JUNIOR 007.905.840-
00 08/05/2024 11:32:15
Assinatura digital avançada com certificado digital não ICP-Brasil.

GILBERTO ARABIDIAN JUNIOR
CHEFE DE GABINETE DE PROGRAMAS E PROJETOS ESPECIAIS

01/05

ESCALA INDICADA

ESTE DOCUMENTO FOI ASSINADO EM 06/05/2024 10:42:43 03-03
PARA CONFERÊNCIA DO SEU CONTEÚDO ACESSE https://c.atende.net/p6638de5a792b.