
01 PLANIALTIMÉTRICO DRENAGEM - TRECHO 1

Escala: 1/1000

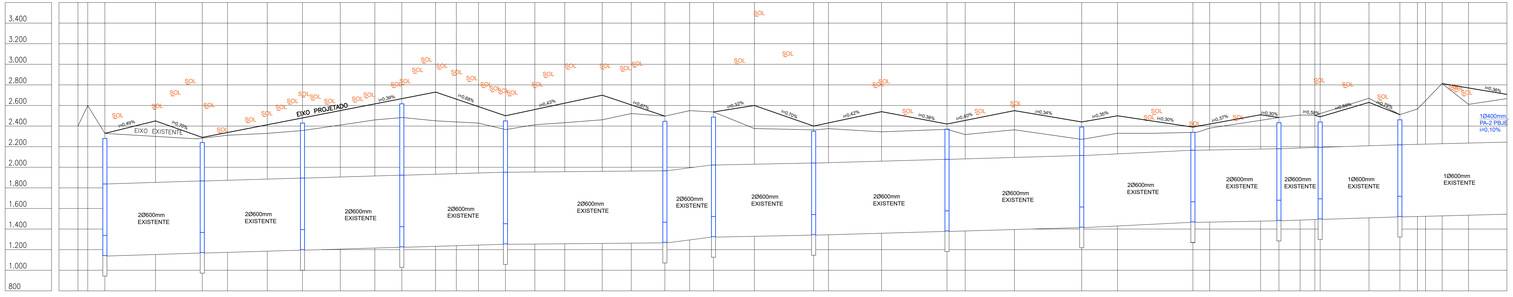

| | | |