
01 PROJETO DE SINALIZAÇÃO DE TRÂNSITO


Escala: 1/1000

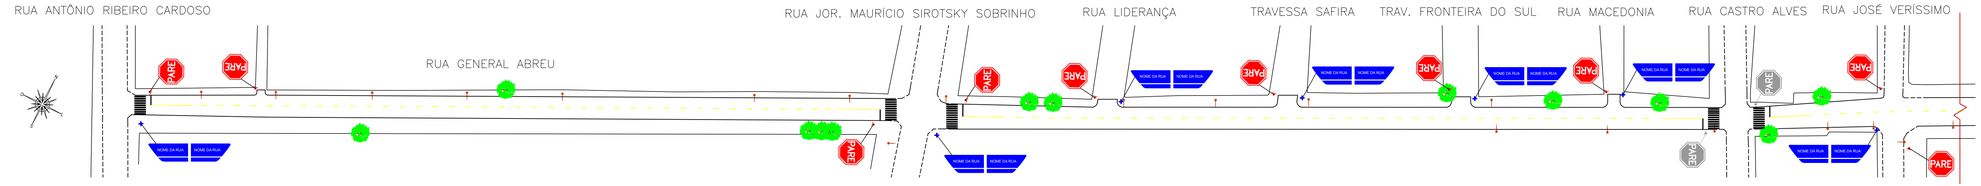






02 Detalhes Sinalização

Sem Escala

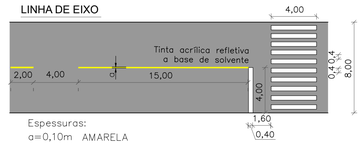

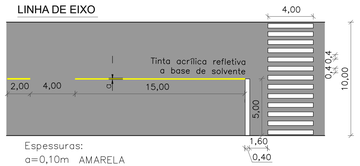

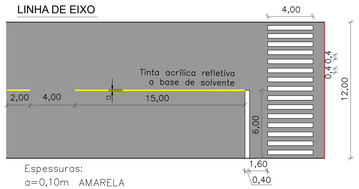

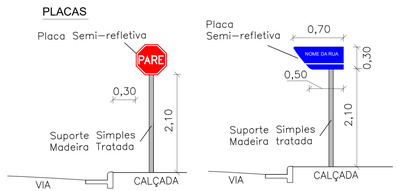

DADOS TÉCNICOS			
SINAL	NOME	CÓDIGO	DIMENSÃO
PARE	PARADA OBRIGATÓRIA	R - 1	L=25cm
NOME DA RUA	LOGRADOURO	h=30cm L=70cm / 50cm	h=30cm L=70cm / 50cm
PARE	PARADA OBRIGATÓRIA	R - 1	EXISTENTE

PREFEITURA MUNICIPAL DO RIO GRANDE

GABINETE DE PROGRAMAS E PROJETOS ESPECIAIS

RUA GENERAL ABREU

PROJETO DE INFRAESTRUTURA

BAIRROS MIGUEL DE CASTRO MOREIRA / HIDRÁULICA

PROJETO DE SINALIZAÇAO DE TRÂNSITO

GPPE 04.2024

BARBARA LOTHAMER PEIXE:021.685.310-99 06/05/2024 10:44:28

Assinatura digital avançada com certificado digital não ICP-Brasil.

ENGª. BÁRBARA LOTHAMER PEIXE
CREA 250267059

GILBERTO ARABIDIAN JUNIOR:007.905.940-00 08/05/2024 11:35:28

Assinatura digital avançada com certificado digital não ICP-Brasil.

GILBERTO ARABIDIAN JUNIOR
CHEFE DE GABINETE DE PROGRAMAS E PROJETOS ESPECIAIS

04/05

ESCALA INDICADA

ESTE DOCUMENTO FOI ASSINADO EM 06/05/2024 11:44:20.00 -03
POR: GILBERTO ARABIDIAN JUNIOR:00045436139
PARA VALIDAR ESTE DOCUMENTO ACESSE https://pmrg.assinafy.com.br/validar/e3ef