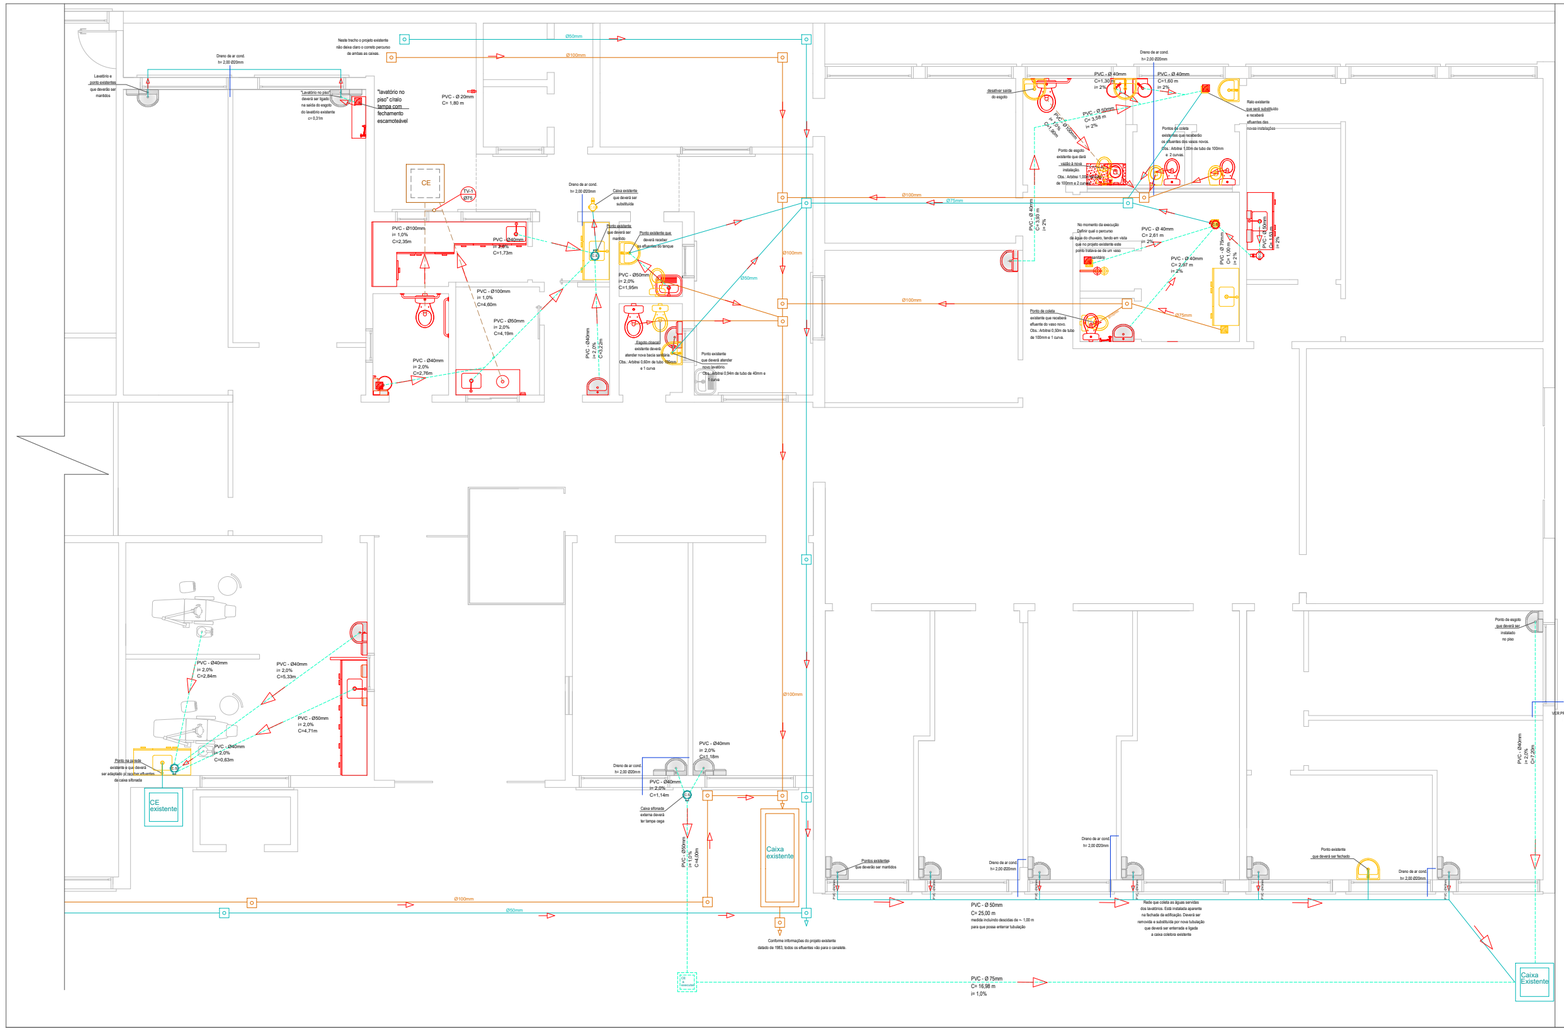

LEGENDA DAS INSTALAÇÕES:

ESGOTO CLOACAL:	Existente	
	À executar	
ESGOTO DE PIAS E LAVATÓRIOS EXISTENTES		
ESGOTO DE PIAS E LAVATÓRIO À EXECUTAR:	Aéreo	
	Piso	
À EXECUTAR		
À DEMOLIR		

LEGENDA:

- ESGOTO PROVENIENTE DO VASO SANITÁRIO E EXPURGO
- ESGOTO PROVENIENTE DE PIA, TANQUE, LAVATÓRIO E ÁGUA DE LAVAGEM DE PISO
- Diâmetro da tubulação
- Sentido do fluxo
- CAIXA SIFONADA
- CAIXA DE GORDURA
- CAIXA DE INSPEÇÃO DE ESGOTO CLOACAL DIMENSÃO 40X40 CM
- CAIXA DE INSPEÇÃO DE ESGOTO DE ÁGUA PROVENIENTE DE PIAS, TANQUES DIMENSÃO 40X40 CM
- TUBO DE VENTILAÇÃO
- RALO SIFONADO

PREFEITURA MUNICIPAL DO RIO GRANDE

GABINETE DE PROGRAMAS E PROJETOS ESPECIAIS

SECRETARIA DE MUNICÍPIO DA SAÚDE

UBSF BGV II

RUA ALMIRANTE BARROSO, 321 - GETÚLIO VARGAS

REFORMA NA UBSF IVANI MAICH DAS NEVES - ETAPA I

PLANTA BAIXA - SANITÁRIA

GPPE 05/2025

ESCALA: Indicada

PRANCHA: ÚNICA

GIOVANA TRINDADE
CHEFE DO GABINETE DE PROGRAMAS E PROJETOS ESPECIAIS

TATIANE SILVA DA SILVA
ENGENHEIRA CIVIL- CREA/RS 135.973-D

Documento assinado em via eletrônica por **GIOVANA CORVO DA TRINDADE, CHEFE DO GABINETE DE PROGRAMAS E PROJETO,** em 29/07/2026 08:28:33
Para validar este documento acesse: https://grp.riogrande.rs.gov.br/grp/acessoexterno/programaAcessoExterno.faces?codigo=670270&chancela=NLQR.TXCO.KOLJ.YLEE