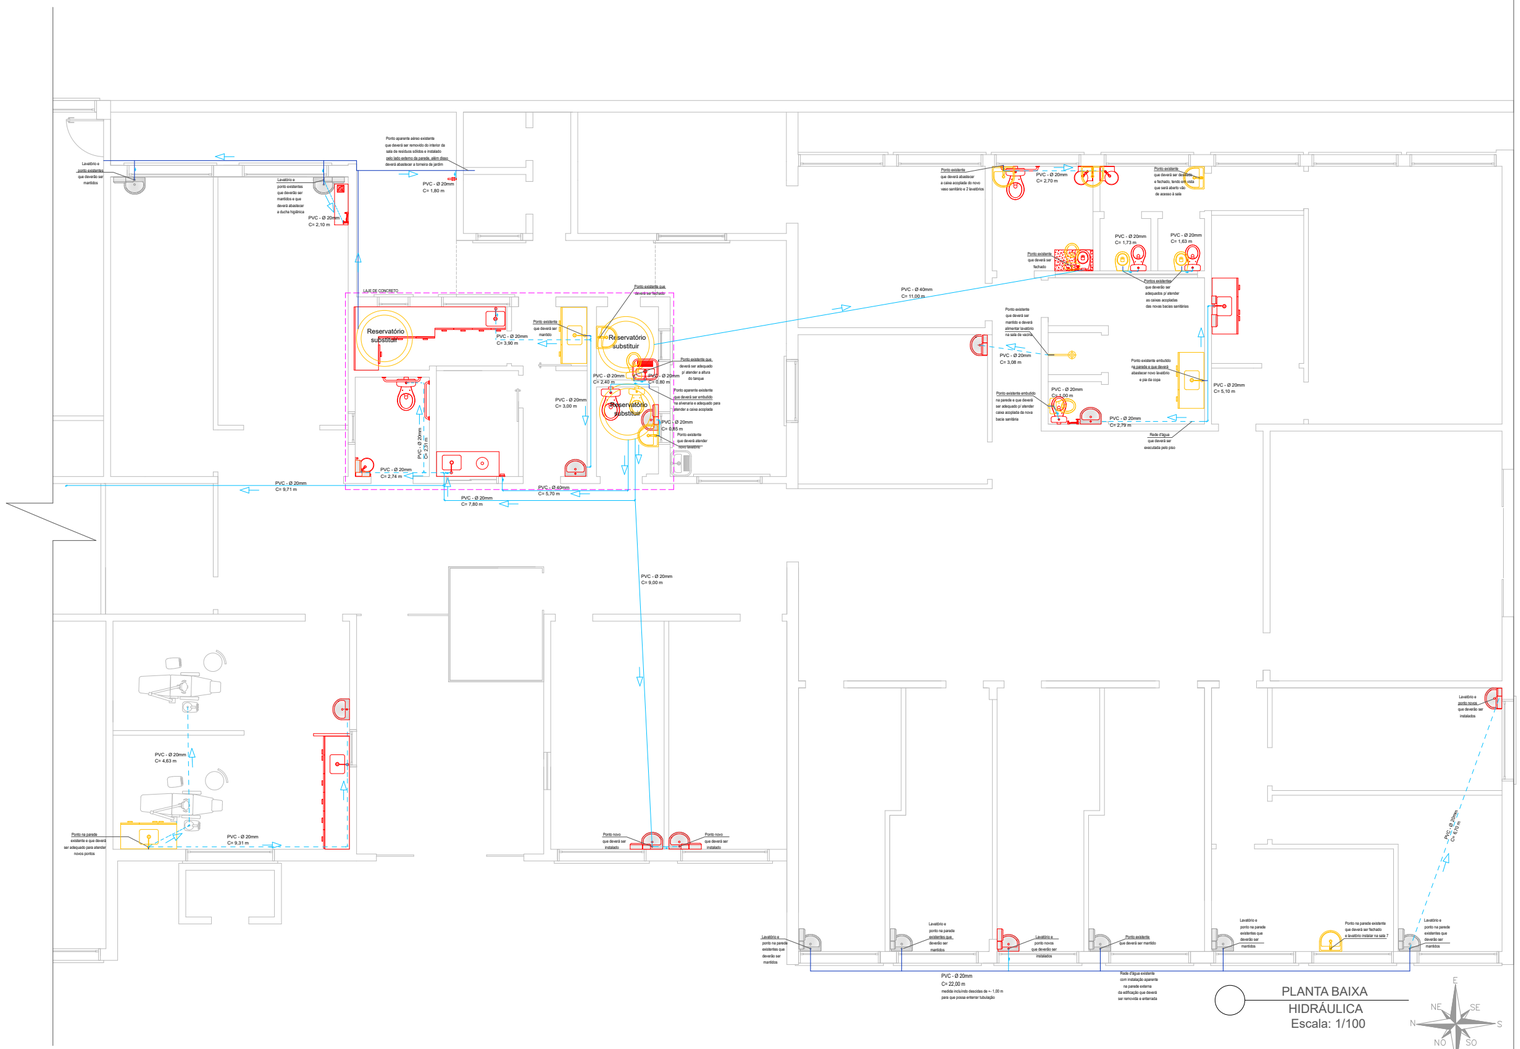

LEGENDA:

- Ponto de água existente
- Tubulação à instalar: forro ou parede / piso
- Equipamentos existentes p/ remoção/substituição
- Equipamentos à instalar
- Laje de concreto

OBSERVAÇÃO: O restante da edificação possui forro em gesso e PVC

PREFEITURA MUNICIPAL DO RIO GRANDE

GABINETE DE PROGRAMAS E PROJETOS ESPECIAIS

SECRETARIA DE MUNICÍPIO DA SAÚDE

UBSF BGV II

RUA ALMIRANTE BARROSO, 321 - GETÚLIO VARGAS

REFORMA NA UBSF IVANI MAICH DAS NEVES ETAPA I

PLANTA BAIXA - HIDRÁULICA

GPPE 05/2025

GIOVANA TRINDADE
CHEFE DO GABINETE DE PROGRAMAS E PROJETOS ESPECIAIS

TATIANE SILVA DA SILVA
ENGENHEIRA CIVIL- CREA/RS 135.973-D

ESCALA Indicada

PRANCHA ÚNICA

Documento assinado em via eletrônica por **GIOVANA CORVO DA TRINDADE, CHEFE DO GABINETE DE PROGRAMAS E PROJETO,** em 29/07/2026 08:28:33
Para validar este documento acesse: https://grp.riogrande.rs.gov.br/grp/acessoexterno/programaAcessoExterno.faces?codigo=670270&chancela=CBNB.S2S4.TD1B.CSXZ